

Stempel kr.

Akt: Skab nr.  
(Udfyldes af dommerkontoret)

Matr. nr.

(Ejerlejlighedsnr.)

Gade og husnr.

Stempel kr.

Anmelder: nr.  
(Udfyldes af dommerkontoret)

Matr. nr. 7 a, Katstrup by, Kolt, og matr.nr. 6 a Katstrup by, Kolt

(Ejerlejlighedsnr.)

DECLARATION

Gade og husnr.

Anmelder:

Hasselager-Kolt Vandværk

Koltvej 14 - 8361 Hasselager  
86283132


Undertegnede Århus Kommune Ejendomsforvaltningen.....meddeler


herved på egne og efterfølgende ejeres vegne den til enhver tid værende  
ejer af ejendommen matr. nr. 7 a, og 6 a, Katstrup by, Kolt.....ret til på den mig tilhørende ejendom matr. nr. 7 a, og 6 a, Katstrup by, Kolt  
at have vandledning liggende i jorden som vist på vedhæftede rids.Vandledningen skal efter nedlægningen uforstyrret henligge i jorden ov-  
er ejendommen, og der må ikke iværksættes noget, der kan være til skade  
for ledningen eller til hinder for dens beståen. Der skal til enhver tid  
være mulighed for adgang til eftersyn af og vedligeholdelse af ledningen,  
og ejeren må finde sig i de dermed forbundne ulemper.Reparation af brud på vandledningen skal ske ved aut. gas-, vand- og san-  
itetsmester og skal meddeles Århus kommunale værker for godkendelse.Der må ikke påbegyndes større reparationsarbejder uden efter aftale med  
ejeren, medmindre pludseligt opståede skader gør reparation nødvendig, i  
hvilke tilfælde grundejeren underrettes snarest muligt.For forvoldt skade ydes erstatning efter almindelige erstatnings-  
regler. Udgifterne ved udbedring af skader, som først kommer for dagen  
på et senere tidspunkt, godtgøres ligeledes, såfremt skaderne er forvoldt  
ved etableringen af vandledningen.

Skaderne skal anmeldes før udbedring.

I mangel af forlig om eventuel erstatning fastsættes denne af 2 mand,  
idet hver part udpeger een, medens opmand, hvis de 2 mand ikke kan blive  
enige, udpeges af dommeren i retskredsen.Nærværende deklaration vil være at tinglyse som servitutstiftende på  
ovennævnte ejendom.Med hensyn til de ejendommen påhvillende servitutter og andre byrder hen-  
vises til ejendommens blad i tingbogen.Påtaleberettiget er Hasselager-Kolt Vandværk I/S Koltvej 14 8361  
HasselagerSom ejer af matr.nr. 7 a og  
6 a, Katstrup by, Kolt.

Århus Kommune den 13. 8. 1996.

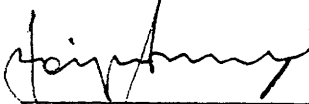  
adm. chef  
kontorchef

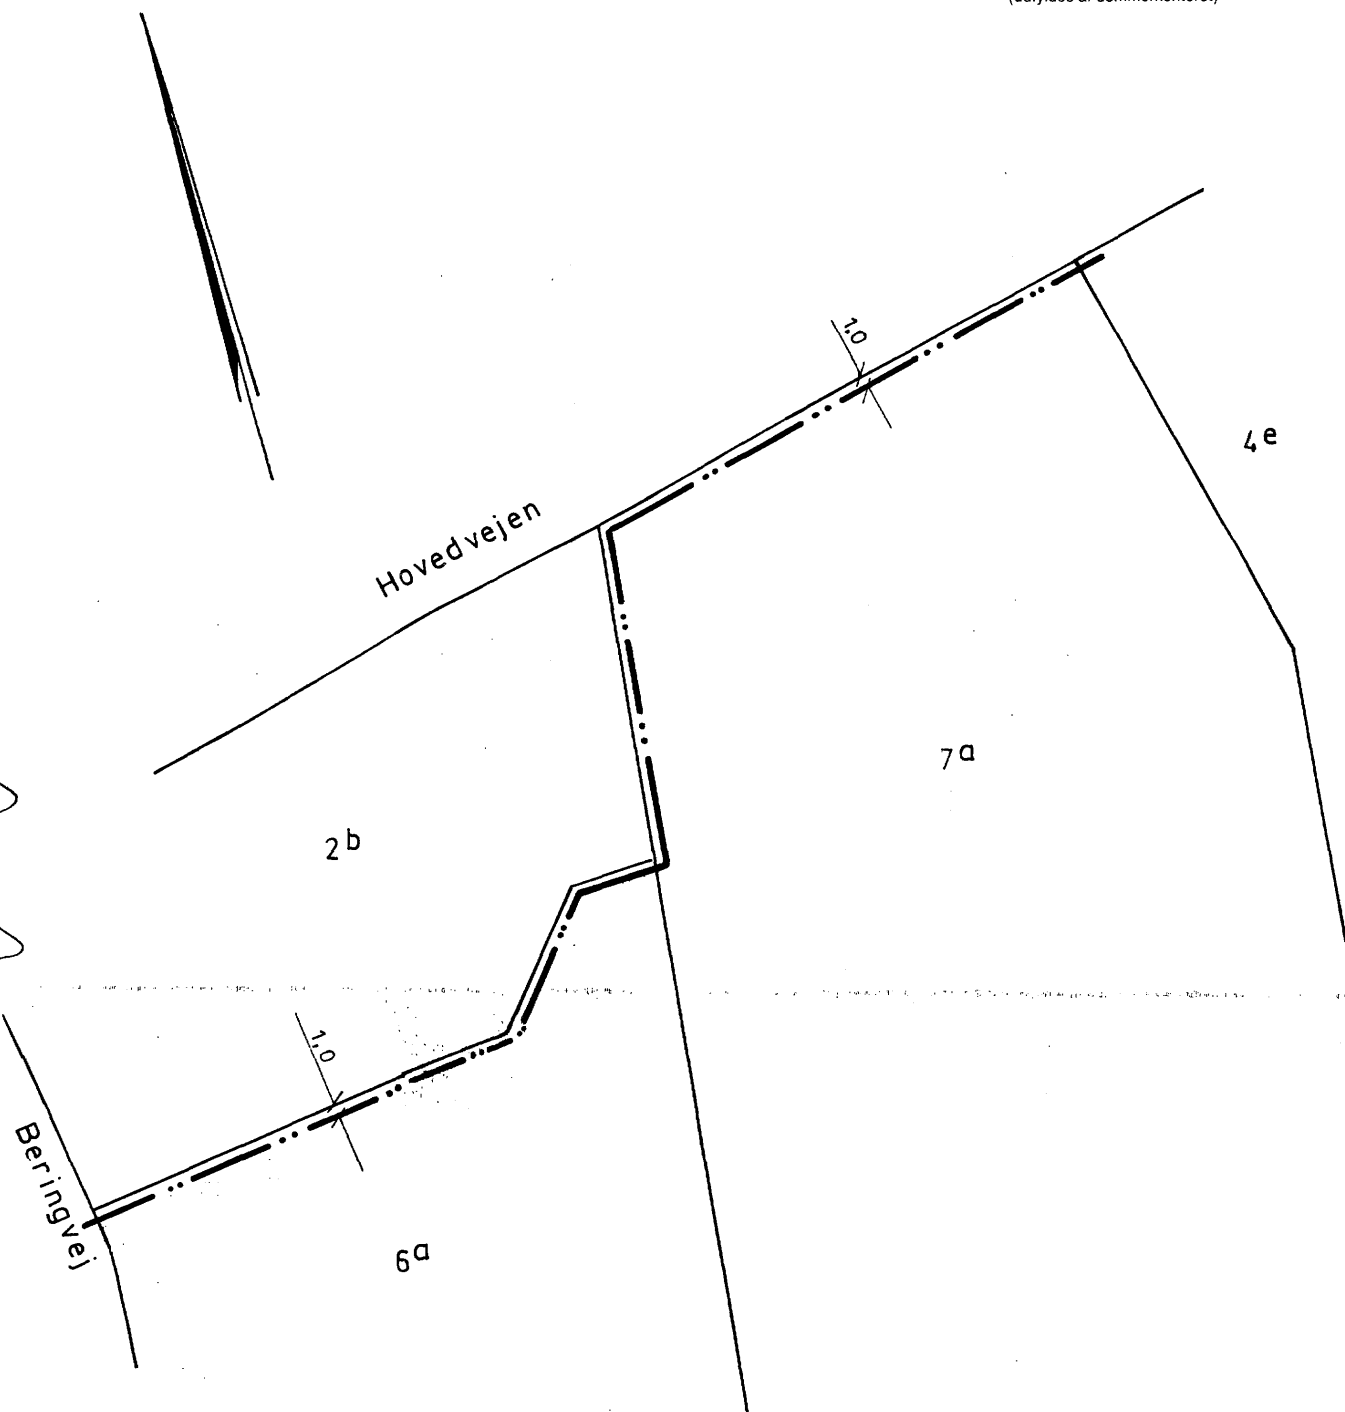

DEKLARATIONS KORT

VEDRØRENDE

MATR. NRE. 6<sup>a</sup> OG 7<sup>a</sup>

KATTRUP BY, KOLT

— · · · — VANDLEDNING

UDFÆRDIGET I MARTS 1997 SOM BILAG TIL  
DEKLARATION OM VANDLEDNING.

*Jens Rasmussen*  
LANDINSPEKTØR

MÅLFORHOLD 1: 2000

J. NR. 4-758-2 ; 2948 a

Den danske Landinspektørforening Blanket nr. 282



Landinspektørfirmaet

Aakjær · Lindved · Nybro Eriksen · Preben Pedersen

☐ Vestergade 8  
8000 Århus C  
Tlf. 86 13 29 22

☐ Adelgade 88  
8660 Skanderborg  
Tlf. 86 52 12 77

At denne kort-genpart er nøjagtig genpart af det originale kort vedrørende ejendommen(e)

mtr. nr. 6<sup>a</sup> og 7<sup>a</sup> Kattrup By, Kolt  
attesteres herved. Århus C d. 3. marts 1997

Bestillings-  
formular

Y - 1 fløj

\*\*\* \* \*\*\*  
 \* \* \*  
 \* \* \*\*\*  
 \* \* \* Retten i Århus  
 \* \*\*\* \*\*\* Tinglysningssafdelingen

Påtegning på Byrde.  
 Vedrørende matr.nr. 7 A, Katstrup By, Kolt  
 Dagbogsdato: 06.03.1997  
 Dagbogsnr. : 28600

Afvist fra tingbogen den 25.03.1997  
 da ny retsafgift Dkk 700,- skal betales.

Retten i Århus den 25.03.1997

Gitte Flindt 86125911-5012 Kl.11-14.

\*\*\* \* \*\*\*

\* \* \*

\* \* \*\*\*

\* \* \* Retten i Århus

\* \*\*\* \*\*\* Tinglysningssafdelingen

Side: 6

Akt.nr.:

I 638

Påtegning på byrde

Vedrørende matr.nr. 7 A, Kattrup By, Kolt

Ejendomsejer: Århus Komm

Lyst første gang den: 14.04.1997 under nr. 42505

Senest ændret den : 14.04.1997 under nr. 42505

Retten i Århus den 02.05.1997

Gitte Flindt 86125911-5012 Kl.11-14.

\*\*\* \* \*\*\*

\* \* \*

\* \* \*\*\*

\* \* \* Retten i Århus

\* \*\*\* \*\*\* Tinglysningssafdelingen

Side: 7

Akt.nr.:

D 491

Påtegning på byrde

Vedrørende matr.nr. 6 A m.fl., Kattrup By, Kolt

Ejendomsejer: Århus Komm

Lyst første gang den: 14.04.1997 under nr. 42505

Senest ændret den : 14.04.1997 under nr. 42508

Retten i Århus den 02.05.1997

Gitte Flindt 86125911-5012 Kl.11-14.