


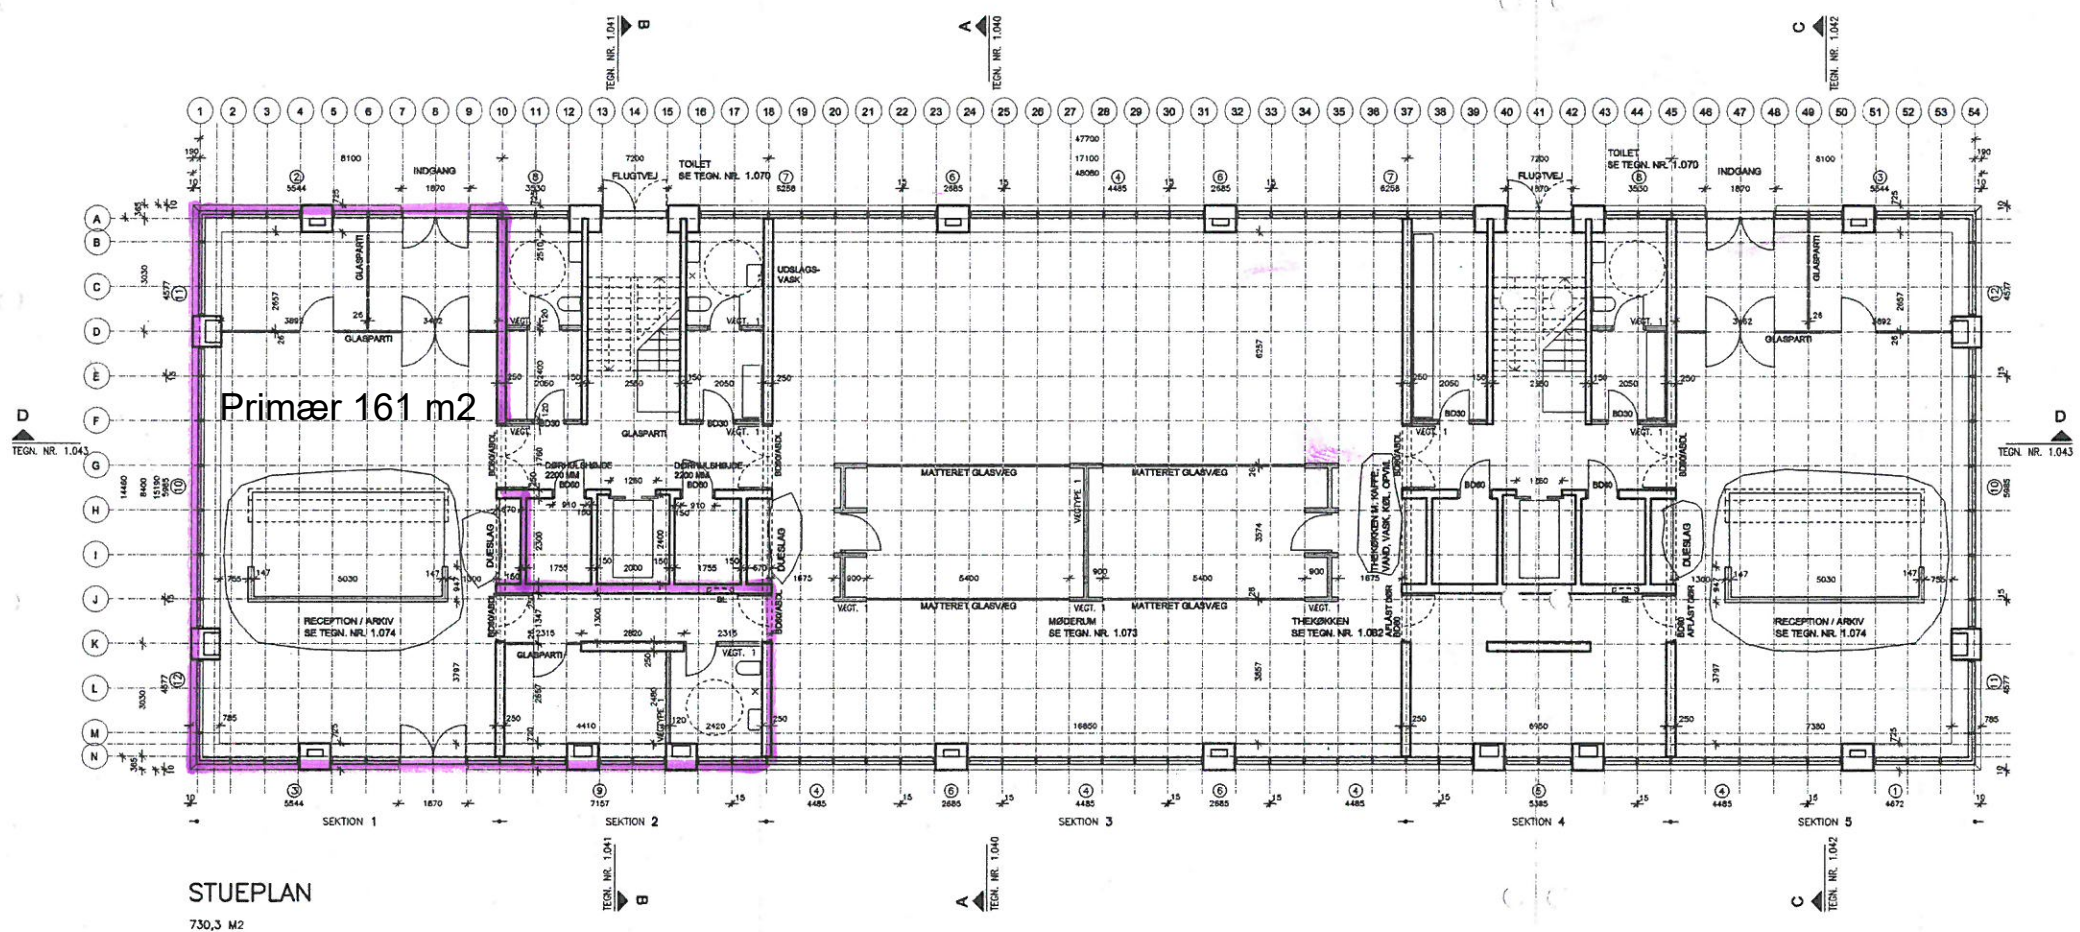

SIGNATURFORKLARING

- VEGGE I BETONELEMENTER, INT. ING. PROJEKT
- VEGTYPE 1**
LET VEG SOM DANOGIPS TYPE R2 EE 70/70 M4 2/2,
2 LAG 13 MM GIPS
STÅLSKELET
MINERALULL
2 LAG 13 MM GIPS
(VEGSEDE VÆRDSØGSE MOD VÅDRUM UDFØRES M. VÅDRUMSGIPS)
- VEGTYPE 2**
LET VEG SOM DANOGIPS TYPE R2 EE 95/95 M4 2/2,
2 LAG 13 MM GIPS
STÅLSKELET
MINERALULL
2 LAG 13 MM GIPS
- GLASPARTI**
SOM DEKO GLASVEGGE TYPE FG
(VED TRAPPERUM M. AUTOMATIK)
- SLANGEVINDER PLANFORSØKET I BETONELEMENT, SE ØVRIGT ING. PROJEKT**
- R8**
REDNINGSSÅNING, OPLØKKELEG RAMME I GLASFACADE
- ①**
SOKKEL-ELEMENTER I BETON, SE DETALTEGN. NR. 1.090.28

TEGNINGSHENVISNINGER

LOFTPLAN	TEGN. NR. 1.051
GULVPLAN	TEGN. NR. 1.061
INDV. DØRSØRSKOT	TEGN. NR. 1.079
DETALJMAPPE	TEGN. NR. 1.090
RUMSKEMA	TEGN. NR. 1.095

G	Int. markering på tegning	IVN/PL	19.04.2004
F	Int. markering på tegning	IVN/PL	26.02.2004
E	Mål på glasvege, vægtyper v. reception, glasparti v. trapperum	IVN/PL	19.02.2004
D	Vægtyper v. depot/arkiv, indv. glaspartier, møderum m.m.	IVN/PL	29.01.2004
C	Målsætning af sokkelementer.	IVN/PL	27.01.2004
B	Endret indretning generelt, redningsbøjninger, glasfacade, etageareal, m.m.	IVN/PL	22.12.2003
A	Målsætning, snitpale, signaturforklaring m.m.	IVN/PL	03.11.2003
Rev.:	Emne:	Sign.:	Godk.: Kontr.: Dato:

FILMBY ÅRHUS ETAPE 2

Lejemålet Filmbyen 2. Plan 1 vest

Emne:	Tegn. nr.:	Rev.:
Mål: 1:100	Dato: 17.09.2003	Sign.: IVN/PL
Godk.:	Kontr.:	Fl. navn.: 1021.dwg
Sag nr.:	400	

SKANSKA


Skanska Danmark A/S
Sedovsparken 20
8220 Brabrand
Tel 7013 6666
Fax 8626 6785

Skanska sag nr.: 4122-102.182

● Arkitekt Oubo Arkitekt A/S
○ Ingeniør Birch & Krogboe A/S
○ Installationer navn udført

Frederiksgade 72 B
8100 Aarhus C
Tel 8693 9400
Fax 8693 9499

8000 Aarhus C
Tel 8620 7000
Fax 8620 7010

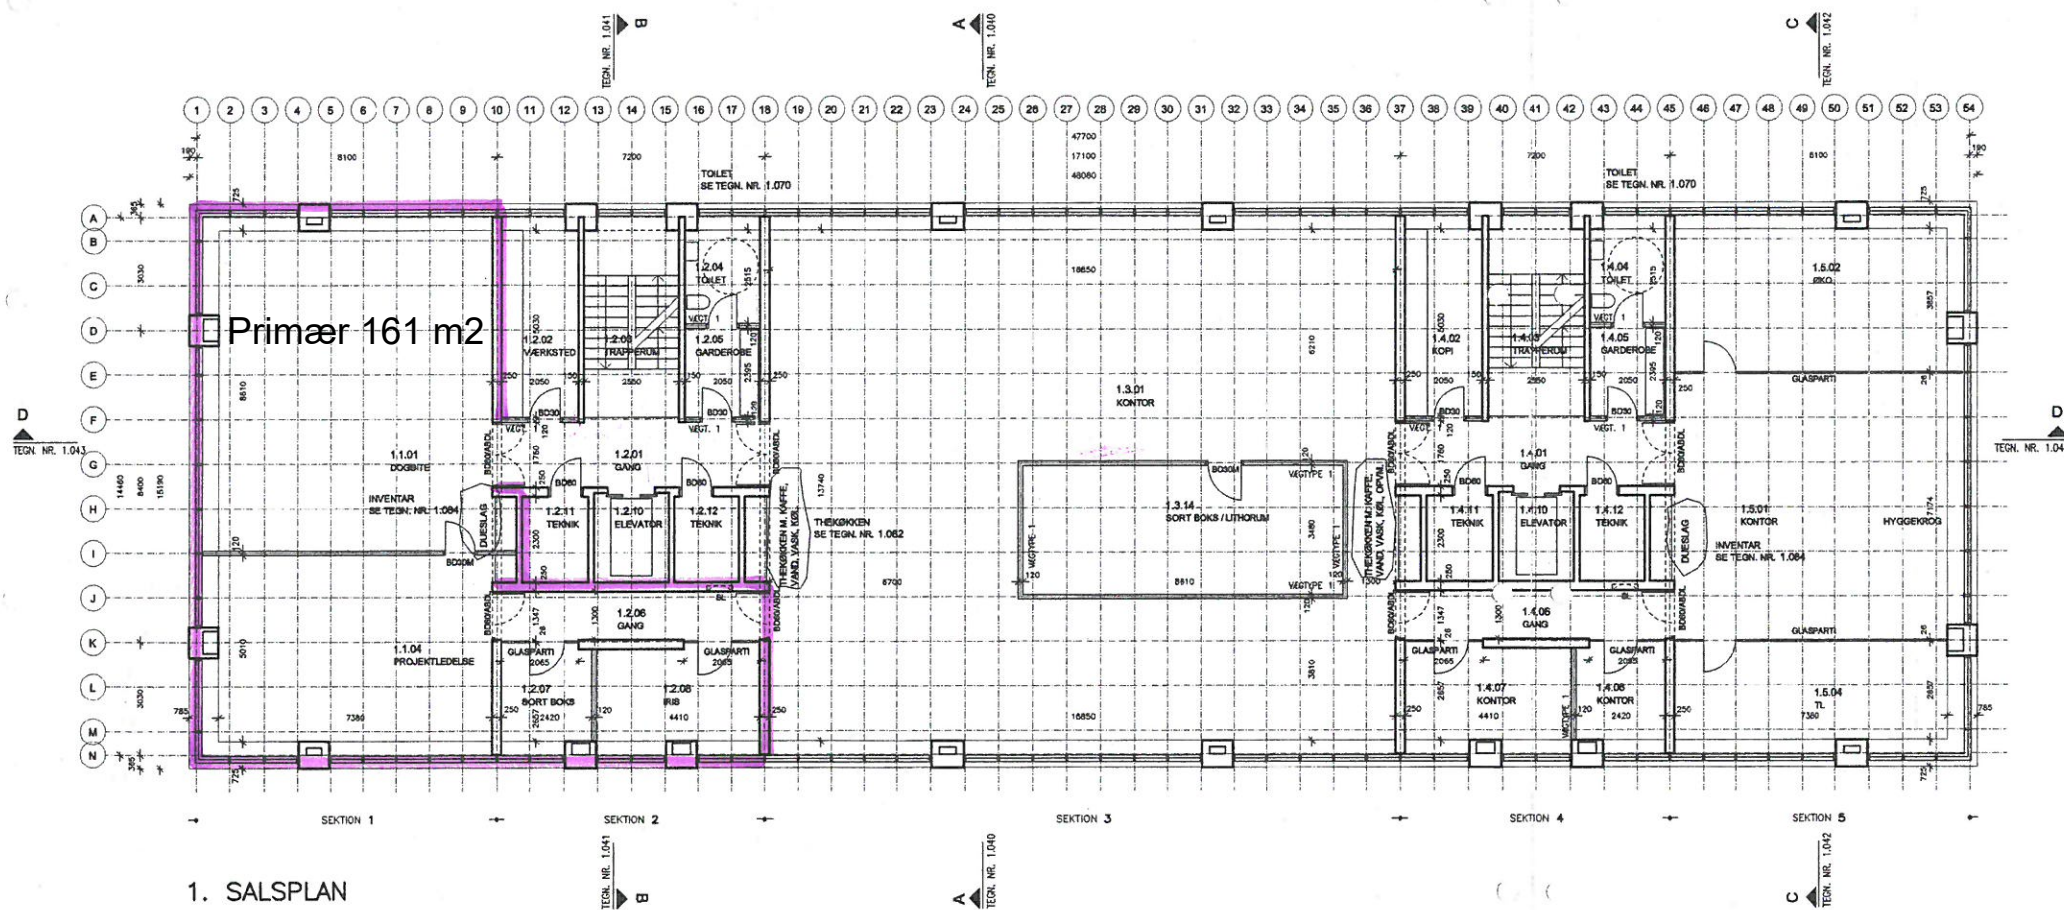

1. SALSPLAN

730,3 M2

SIGNATURFORKLARING

VEGGE I BETONELEMENTER, INT. ING. PROJEKT	
VEGTYPE 1	VEGTYPE 1: LET VEG SOM DANOGIPS TYPE R2 EE 70/70 M4 2/2. 2 LAG 13 MM GIPS STÅLSKELET MINERALULL 2 LAG 13 MM GIPS (VÆGGENDE VÆGGENDE MOD VADRUM UDØRES M. VADRUMSGIPS)
GLASPARTI	SOM DEKO GLASVEGGE TYPE FG (VED TRAPPERUM M. AUTOMATIK)
SL	SLANGEVINDER PLANFORSÆT I BETONELEMENT, SE IPRØVET ING. PROJEKT
RB	REDNINGSÅBNING, OPLUKKELIG RAMME I GLASFACADE

TEGNINGSHENVISNINGER

LOFTPLAN	TEGN. NR. 1.051
GULVPLAN	TEGN. NR. 1.061
INDV. DØROVERSIGT	TEGN. NR. 1.079
DETALJMAPPE	TEGN. NR. 1.090
RUMSKEMA	TEGN. NR. 1.095

E	Int. markering på tegning	NN/PL	19.04.2004
D	Glasparti v. trapperum, mål på glaspartier	NN/PL	19.02.2004
C	Indv. glaspartier, mål på bygning øst 5 mm på alle sider	NN/PL	29.01.2004
B	Endret indretning generelt, redningsåbninger, etageareal m.m.	NN/PL	22.12.2003
A	Målebetning, snitpile, signaturforklaring m.m.	NN/PL	03.11.2003
Rev.:	Emne:	Sign.:	Godk.:
		Kontr.:	Data:

FILMBY ÅRHUS ETAPE 2

Lejemålet Fimbyen 2. Plan 2 vest

Emne:	Tegn. nr.:	Rev.:
Mål: 1:100	Dato: 17.09.2003	Sign.: NN/PL
Godk.:	Kontr.:	Rev. navn: 1022.dwg
Sag nr.:	400	

SKANSKA

Skanska Danmark A/S	Sedalsparken 20	8220 Brørand	Skanska sag nr.:	4122-102.182
● Arkitekt	Cubo Arkitekter A/S	Frederiksgade 72 B	8100 Aarhus C	Tel 8663 9400
○ Ingeniør	Birch & Krogh A/S	Stiksborgvej 2	8000 Aarhus C	Tel 8620 7000
○ Installationer	navn udførelt			Fax 8620 7010