


KOORDINATLISTE - system S34J			
Nr	Y	X	BEMERKNING
2	185656,45	228781,64	Gl. Jernrør m. skeltegn
3	185752,44	228796,62	Gl. Jernrør m. skeltegn
4	185752,34	228797,21	Gl. mål
5	185844,96	228792,31	Gl. mål, jernrør
6	185846,25	228786,45	Gl. Betonskelpæl
7	185849,82	228772,46	Gl. mål
8	185862,23	228731,20	Gl. Betonskelpæl
9	185865,39	228718,54	Gl. Betonskelpæl
10	185884,41	228647,34	Gl. Betonskelpæl
11	185771,06	228615,09	Jernrør med skeltegn
12	185681,60	228620,84	Gl. mål, jernrør
13	185680,18	228630,62	Gl. mål, jernrør
14	185626,89	228690,21	Bygningshjørne
15	185636,20	228696,46	Bygningshjørne
16	185637,66	228699,20	Bygningshjørne

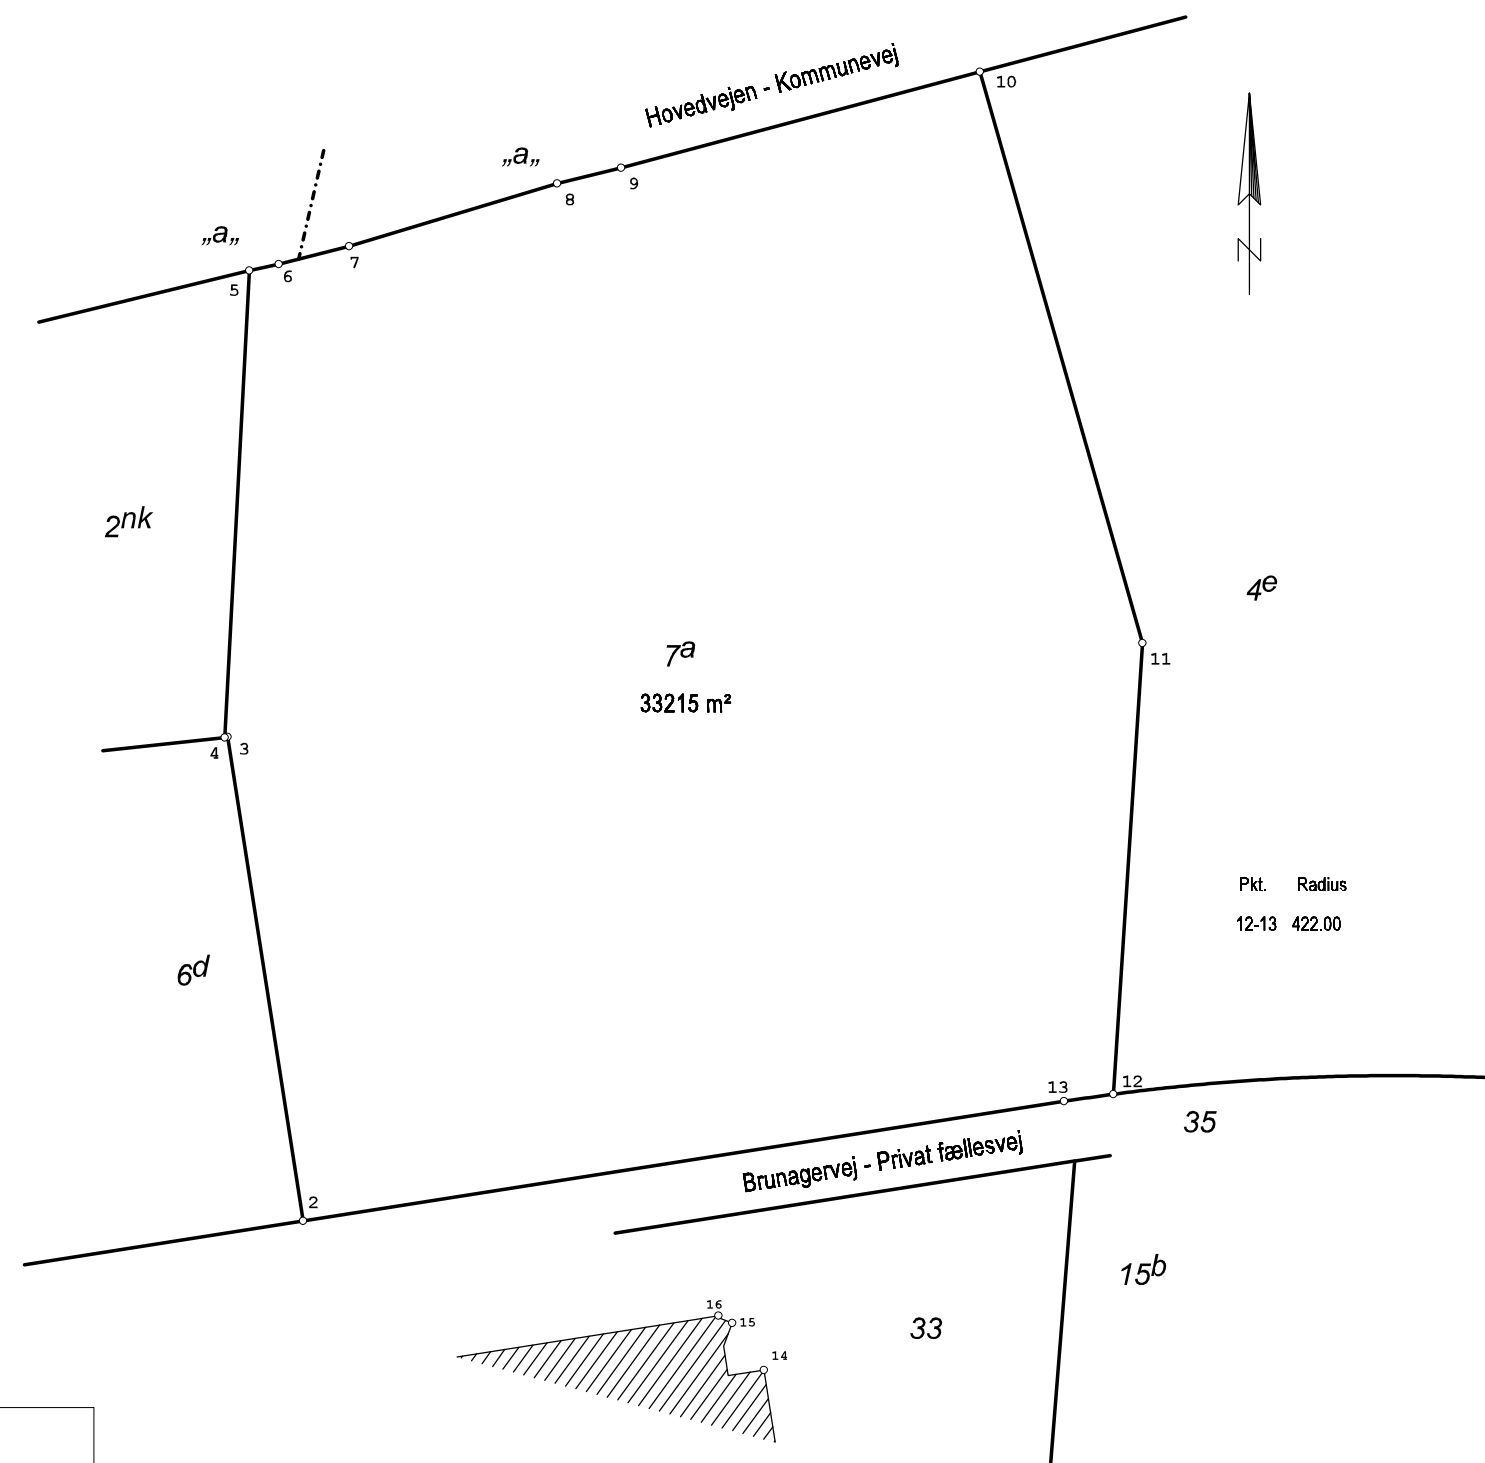

Supp. notering af skel vedr. matr.nr. 7a

Ejerlav: Kattrup By, Kolt

Kommune: Århus Kommune

Opmålt i: august 2021

Peter Hastrup Jensen

Målforhold: 1: 1500

Landinspektør

Landinspektør j.nr.: 801554

Dato: 27. august 2021

AAKJAER
LANDINSPEKTØRER

AARHUS ODDER
SKANDERBORG  86 13 29 22
www.aalsp.dk

Signaturforklaring

— . — . — . — . : Blindt skel, der ikke bortfalder

Mål eller koordinater, der kun er til brug ved indlægningen på matrikelkortet, er angivet med klamme.

Mål eller koordinater, der er overført fra en sag, der tidligere er indsendt til Geodatastyrelsen, er mærket med GL.

Andre signaturer:

Se DS 104 og 198