

	Parcelhusgrunde
	Erhvervsgrund
	Privat fællesvej
	Asfaltsti
	Grussti
	Græs
	Husnummer
901 m ²	Grundareal



Byggemodning Lergravvej



Grålevænget nr. 6

- Parcelhusgrund
- Regnvandsledning, indmålt
- Spildevandsledning, indmålt
- Kote regn- og spildevand
- Vandledning, projekteret
- Fjernvarmeledning, projekteret
- Blødt ledningstracé, projekteret
- Belysningskabel, projekteret
- Regnvandsledning, omlagt
- Byggelinje, 3,5m fra vejskel
- Mast med lysarmatur
- El-skab

Note:
Regn- og spildevand er indmålte ledningsplaceringer, indmålt af Aarhus Vand.
Placering af fjernvarme- og vandledning er vejledende.


Stikledning fjernvarme afsluttes ca. 1 m inden for skelgrænse.

Stikledning vand er afsluttet over terrænniveau inden for skelgrænsen

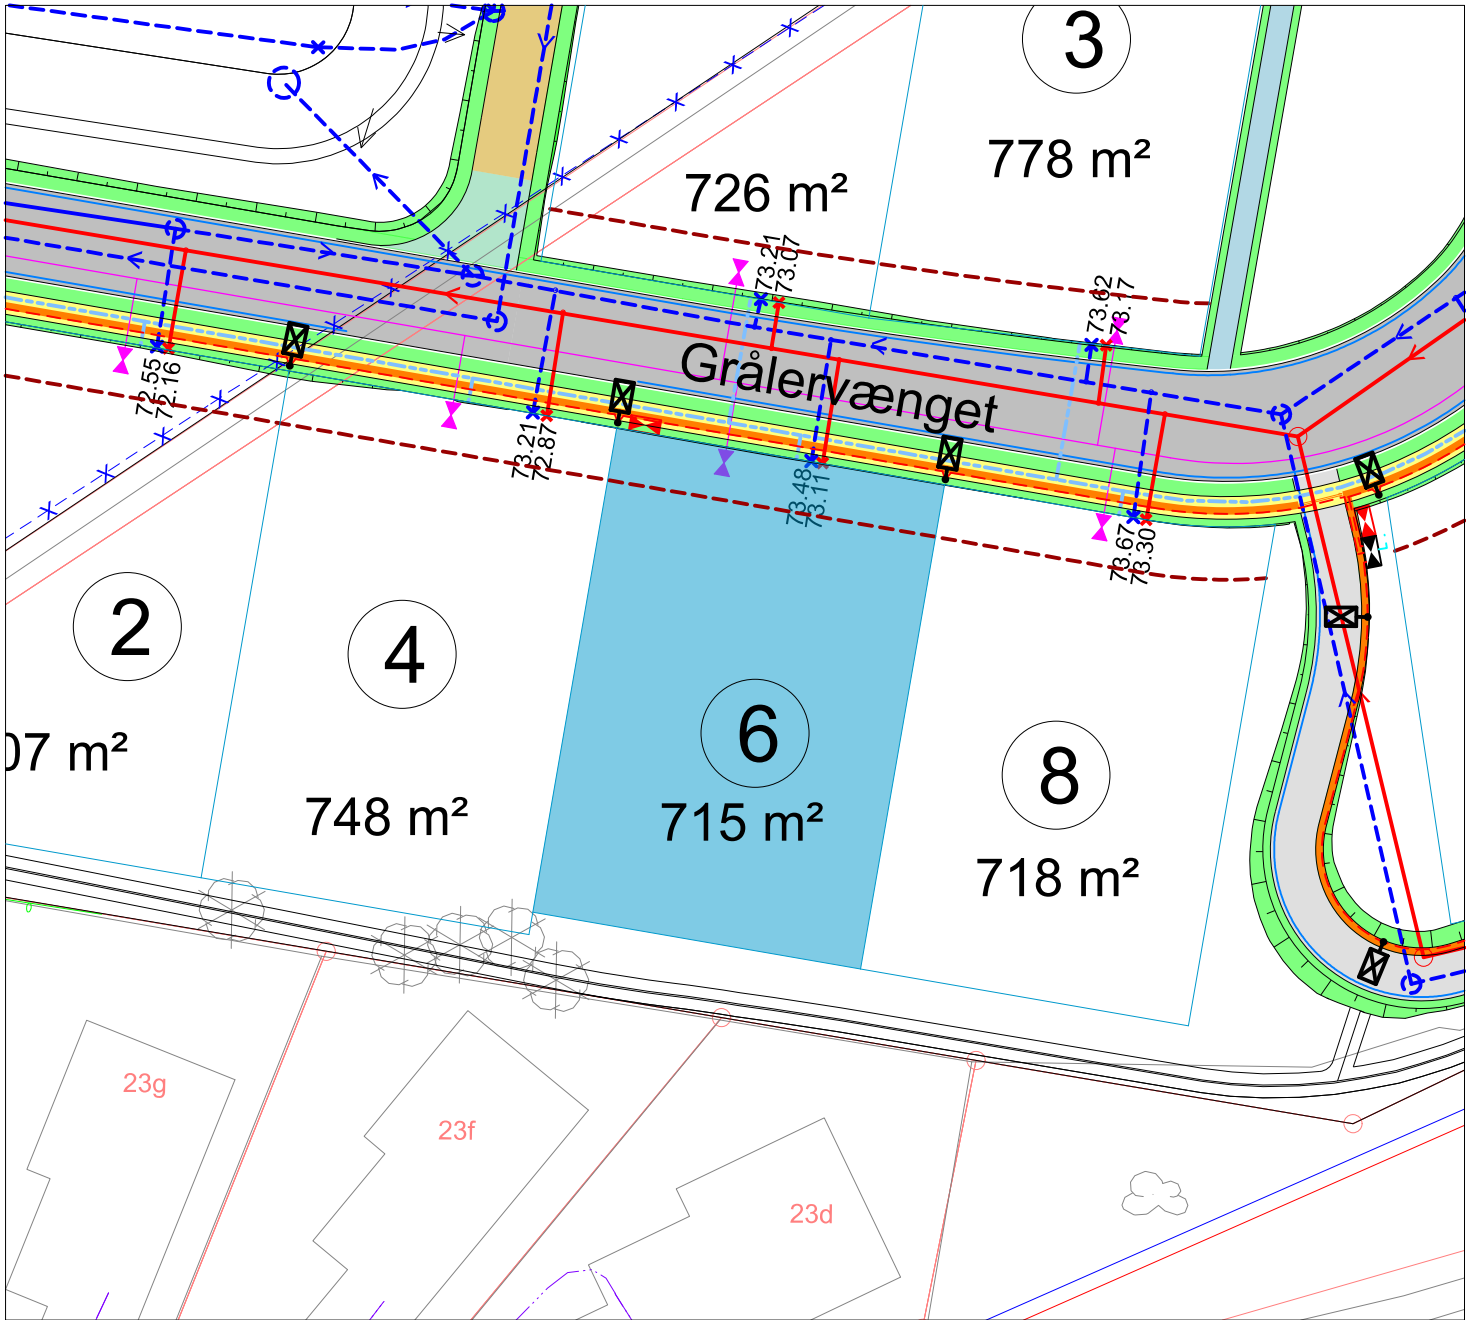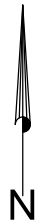

Målestoksforhold 1:500

NORD

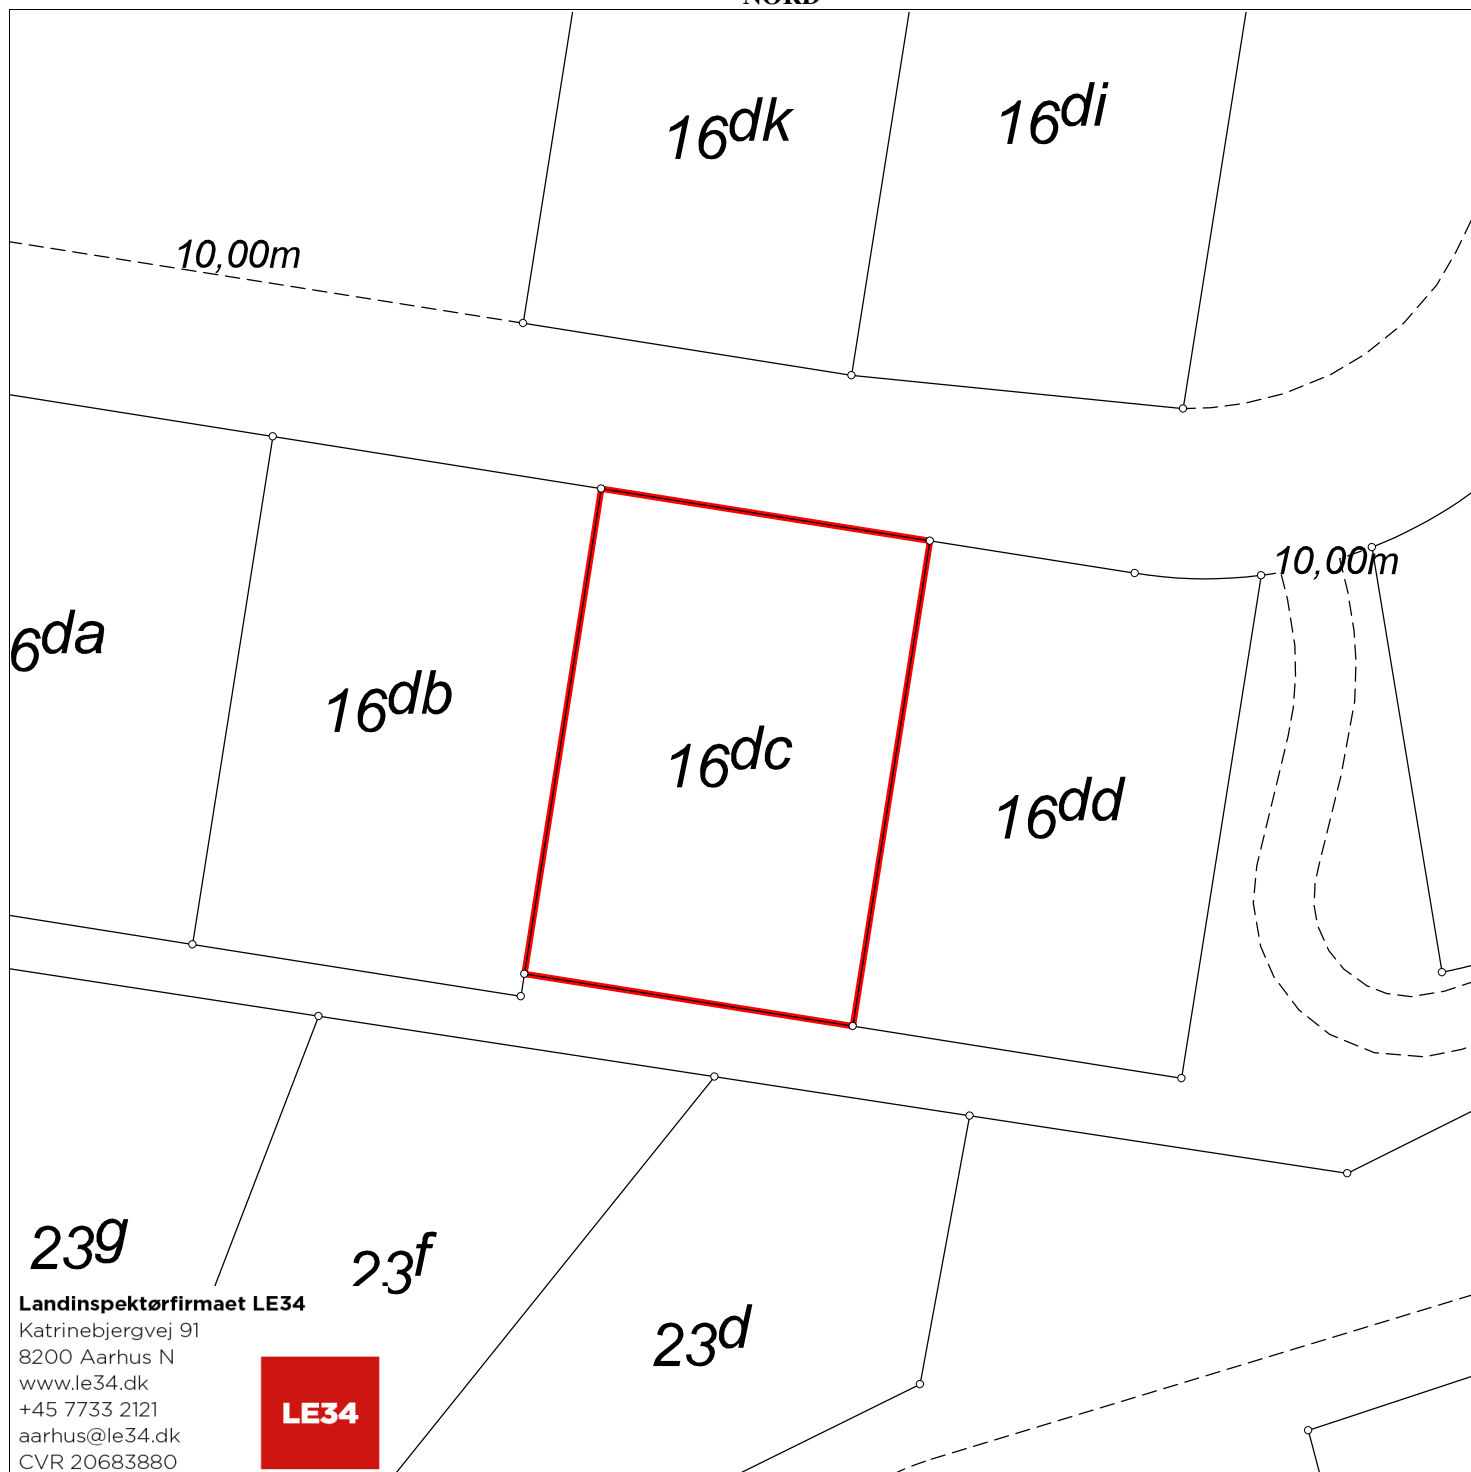

Matr.nr.: 16dc

Trige By, Trige

Århus Kommune

Region Midtjylland

Areal beregnet efter opmåling: 715 m²

Kortet er i overensstemmelse med
registreringen i matriklen

Udfærdiget i marts 2025 i anledning af matrikulære ændringer

Målforhold: 1:500

Landinspektør j.nr.: 2302009ejendomskort

Søren Viktor Jensen

Landinspektør

Dato: 19. marts 2025