

Et stadion i landskabet - idéforslag til nyt Aarhus Stadion



Forudsætninger

Aarhus Stadion blev indviet i 1920.

I dag, godt 100 år senere, ligger Aarhus Stadion stadig i skovens omgivelser for enden af Stadion Allé.

Den unikke placering bør Aarhus værne om - det er bestemt ikke alle byer forundt, at have et stadion så tæt på byen og samtidig helt ude i skoven. Der kan ikke sættes en pris på historiens vingesus, men det er ikke ensbetydende med, at området ikke skal udvikles og nytænkes.

Aarhus har brug for et rigtigt fodboldstadion, men ikke for enhver pris. Et nyt stadionprojekt kræver, efter min mening, at følgende udfordringer adresseres:

1. I år 2050 runder Aarhus 450.000 indbyggere. Byen har brug for et stort stadion med plads til 25.000 tilskuere, for at dække behovet i forbindelse med sports- og kulturbegivenheder
2. Aarhus har brug for et stadion, som respekterer landskabet og den særlige historiske kontekst
3. De oprindelige fredede stadionbygninger bør inddrages på en naturlig måde, og skoven skal mindst muligt belastes med blokerende tribunekonstruktioner
4. Et nyt stadion bør frigive rekreative arealer i skoven

Ovenstående udfordringer har været afsættet for følgende ideforslag til et nyt stadion for enden af Stadion Allé.




Aarhus Stadion d. 23 juli 1922. AGF spiller mod MTK Budapest med græssende køer i baggrunden. Foto: Ole Hall Olsen

Udfordring 1: Hvordan skabes et nyt stadion med plads til 25.000 tilskuere?

Problemstilling 1

Væddeløbsbanen blokerer for udvidelsen af stadion

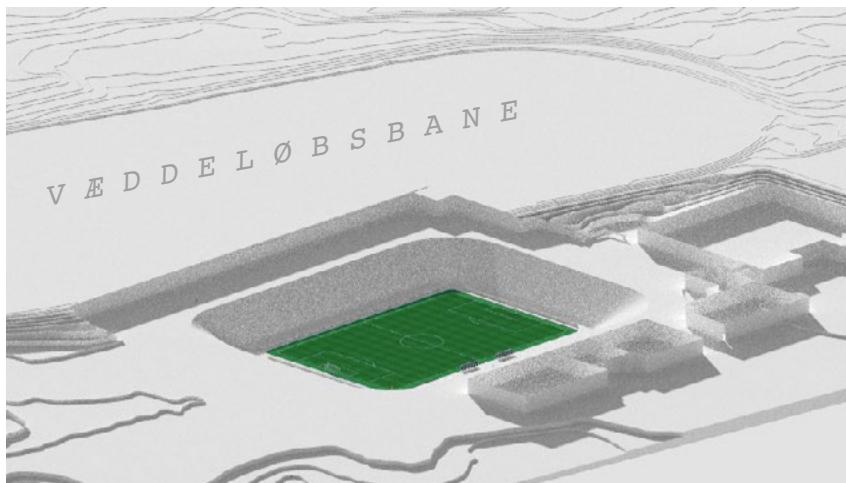


Løsning:

Tribunen graves ned, og der graves ind under væddeløbsbanen

Problemstilling 2

Et stort stadion fjerner fokus fra de oprindelige stadionhaller

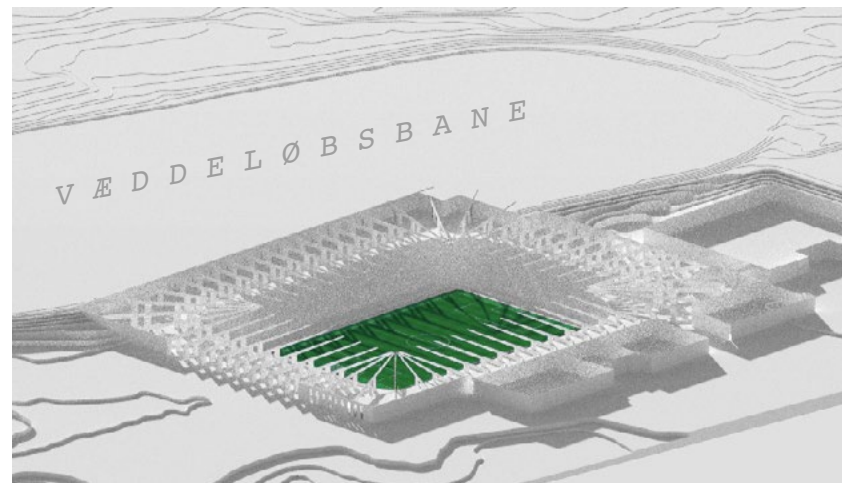

Løsning:

Tagkonstruktion laves i samme højde som oprindelige stadionhaller

Problemstilling 3

Et stadion fylder meget og ligger tomt hen, når der ikke er kamp eller koncert



Løsning:

Tagfladen bliver et nyt grønt areal i direkte forlængelse af landskabet/væddeløbsbanen

Udfordring 2: Hvordan skabes et stadion, som respekterer landskabet og den historiske kontekst?

Problemstilling 1

Et stort stadion virker dominerende på skoven og landskabet

Løsning

Det delvist nedgravede stadion indgår sammen med væddeløbsbanen i en samlet landskabelig enhed


Problemstilling 2

Et stort stadion fjerner fokus fra de historiske stadionhaller



Løsning


Som følge af nedgravningen, kan de oprindelige stadionbygninger bevares som centralt fokuspunkt sammen med Stadion Allén

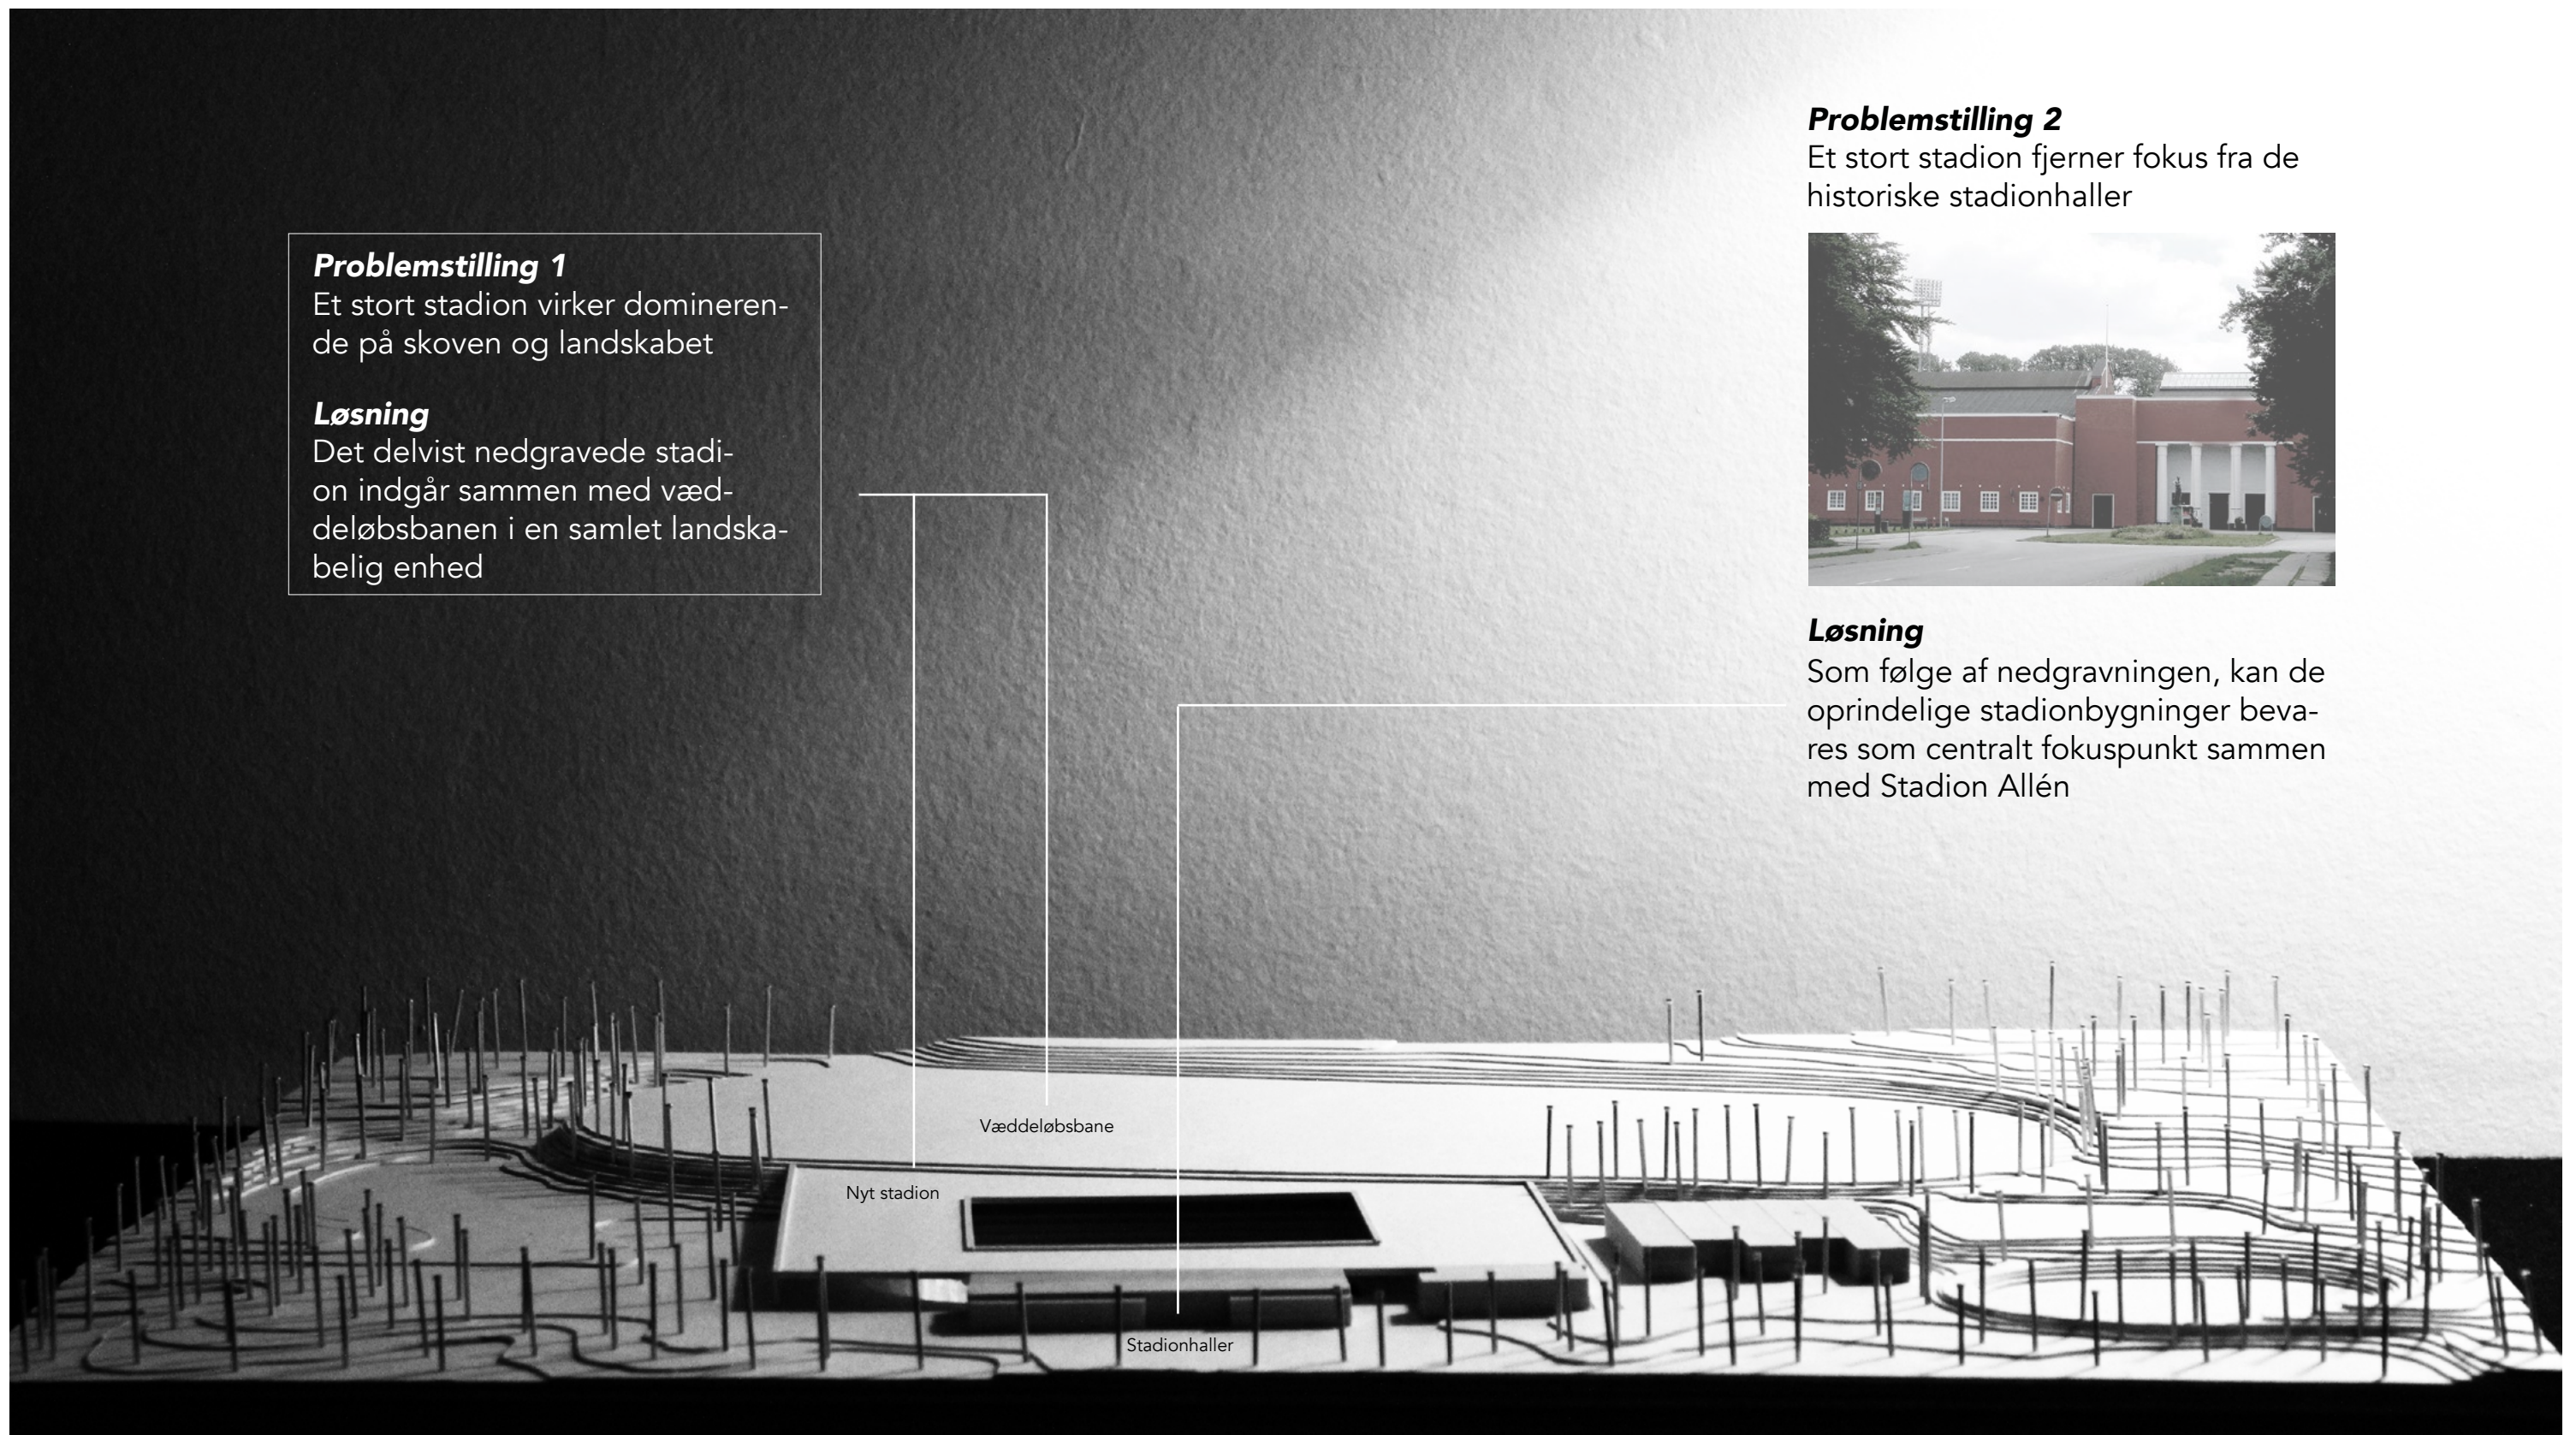

Modelstudie: stadion i aftenlys



Modelstudie: stadions indpasning landskabet

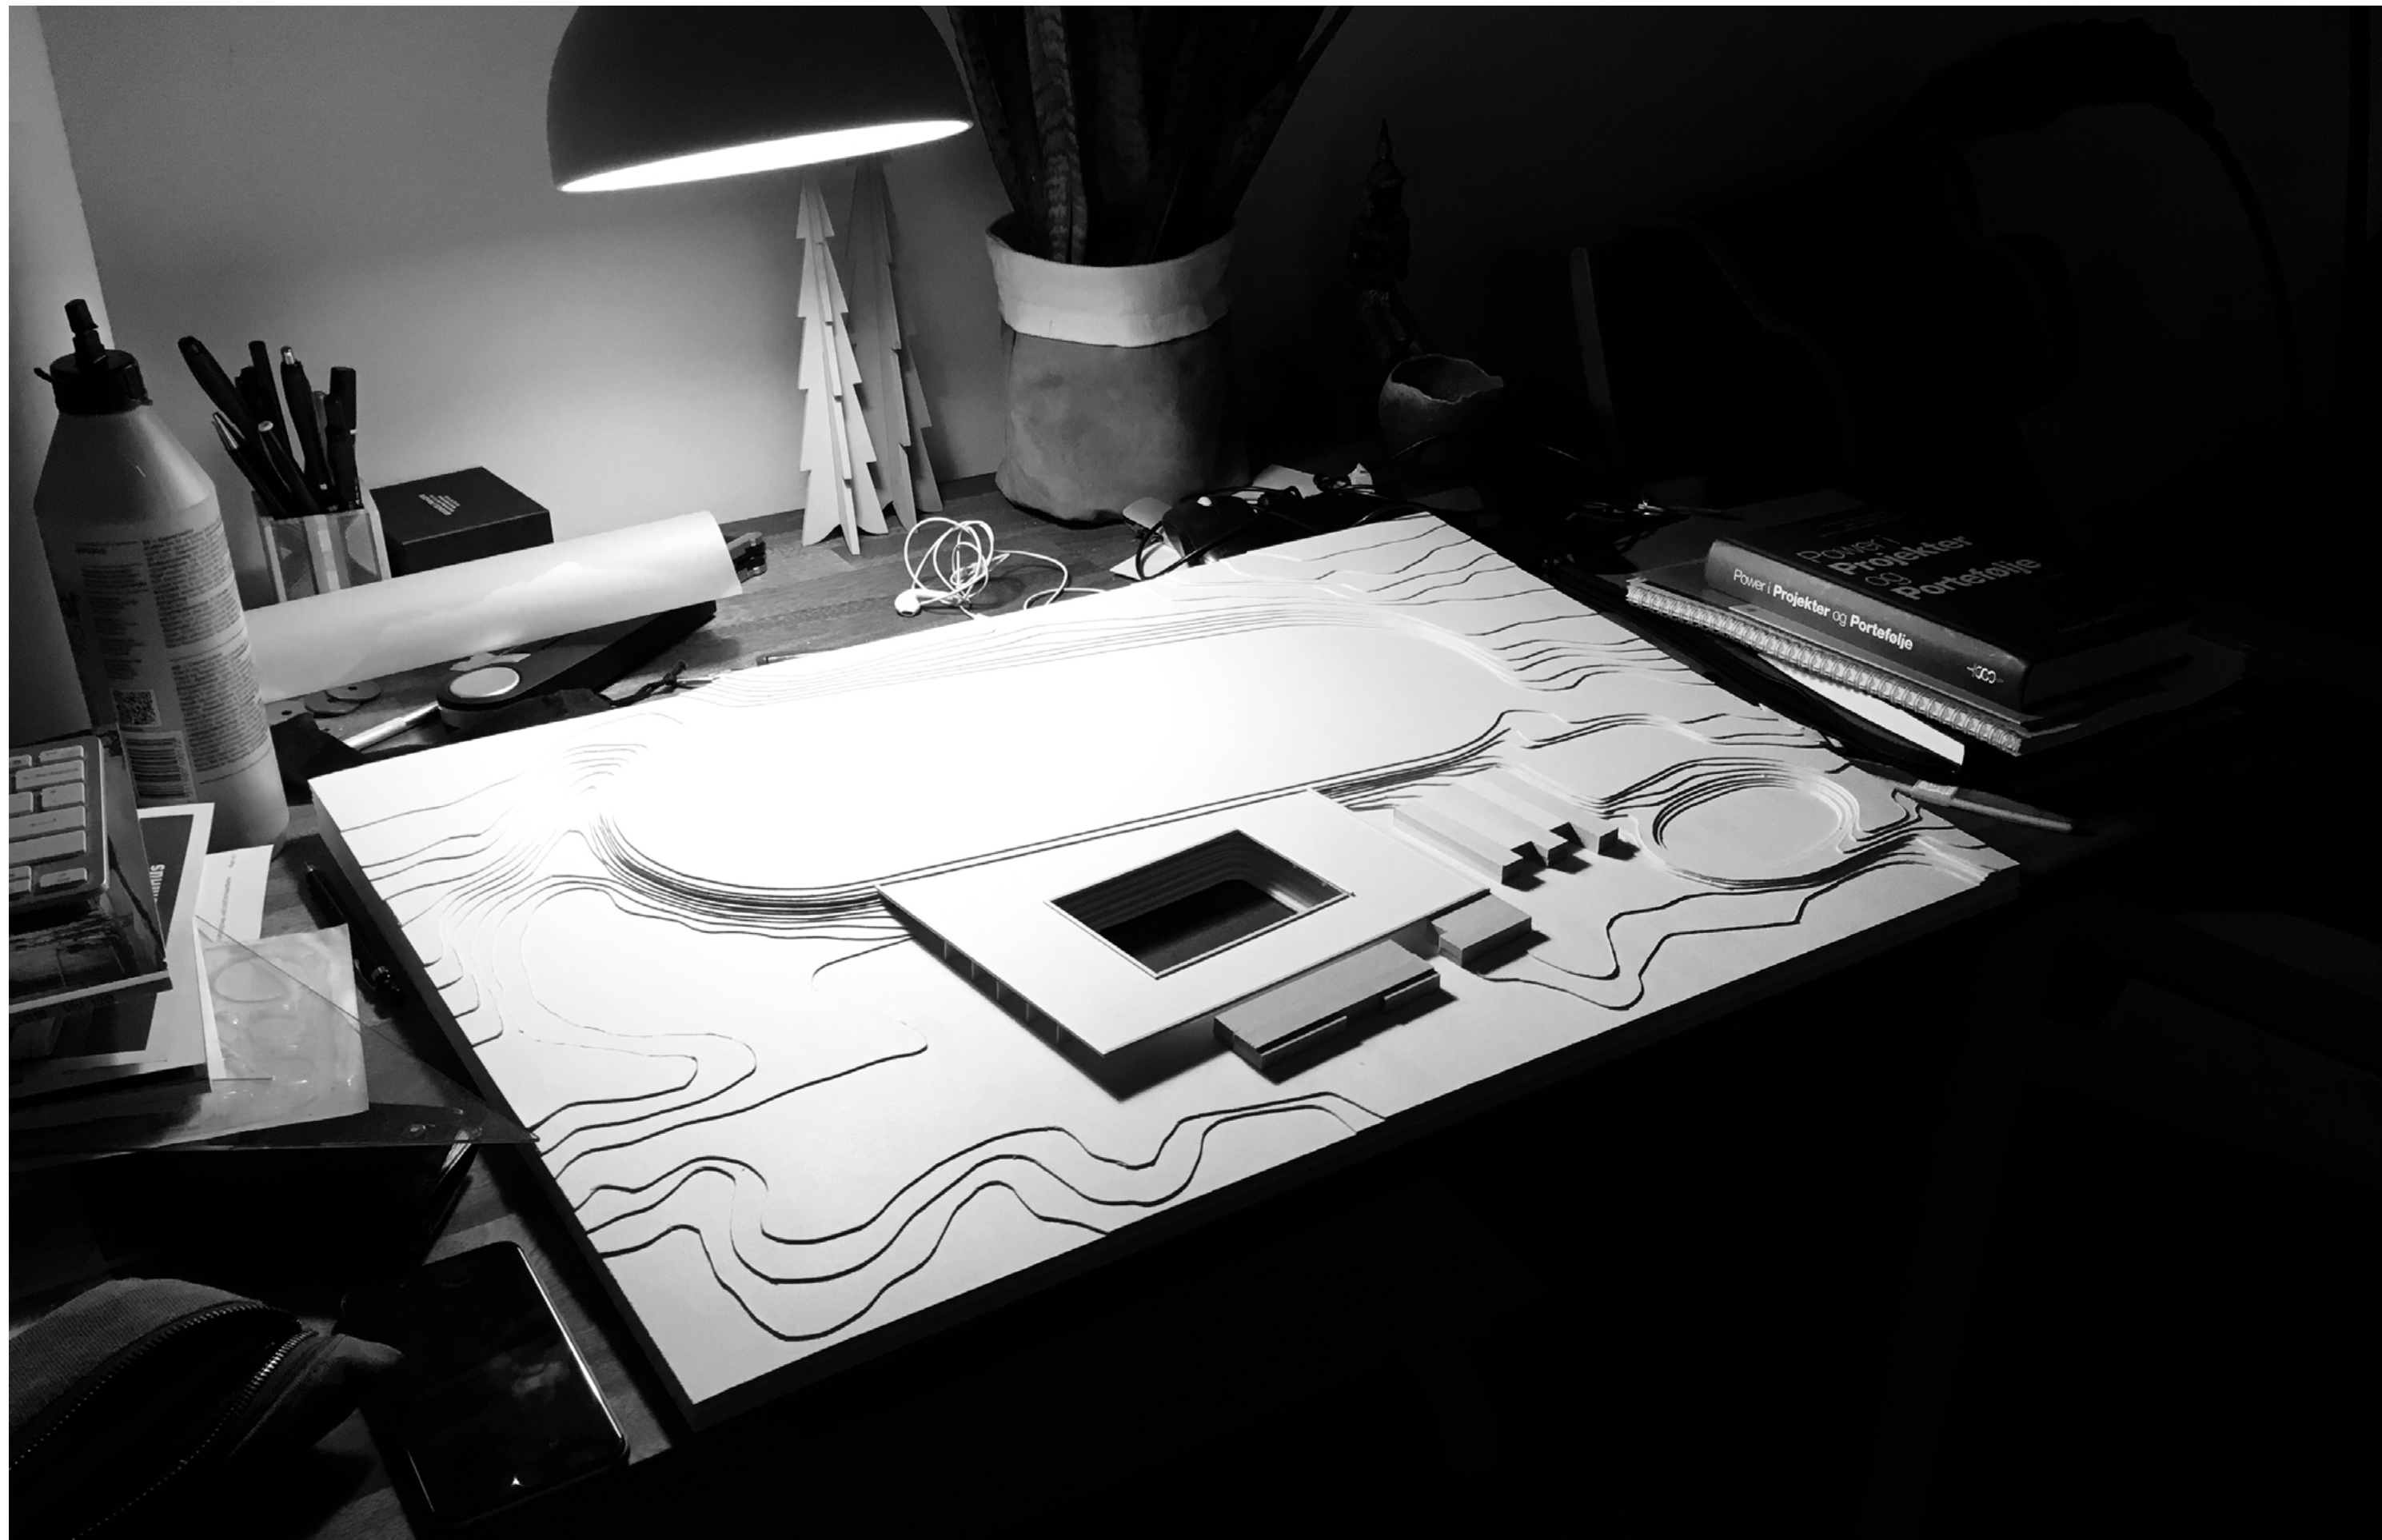

Udfordring 3: Hvordan kan de oprindelige fredede stadionbygninger inddrages?

Problemstilling 1

Skoven belastes af høje tribunekonstruktioner



Her ses eksisterende tribunekonstruktion med gavl af historisk stadionbygning.


I forslaget fjernes de eksisterende tribunekonstruktioner af stål.

Løsning


Tribunekonstruktionerne erstattes af facadeforløb med samme højde og vinduesrytme som historiske stadionbygninger




Plantegning: Stadion anlægges i umiddelbar forbindelse med eksisterende bygninger

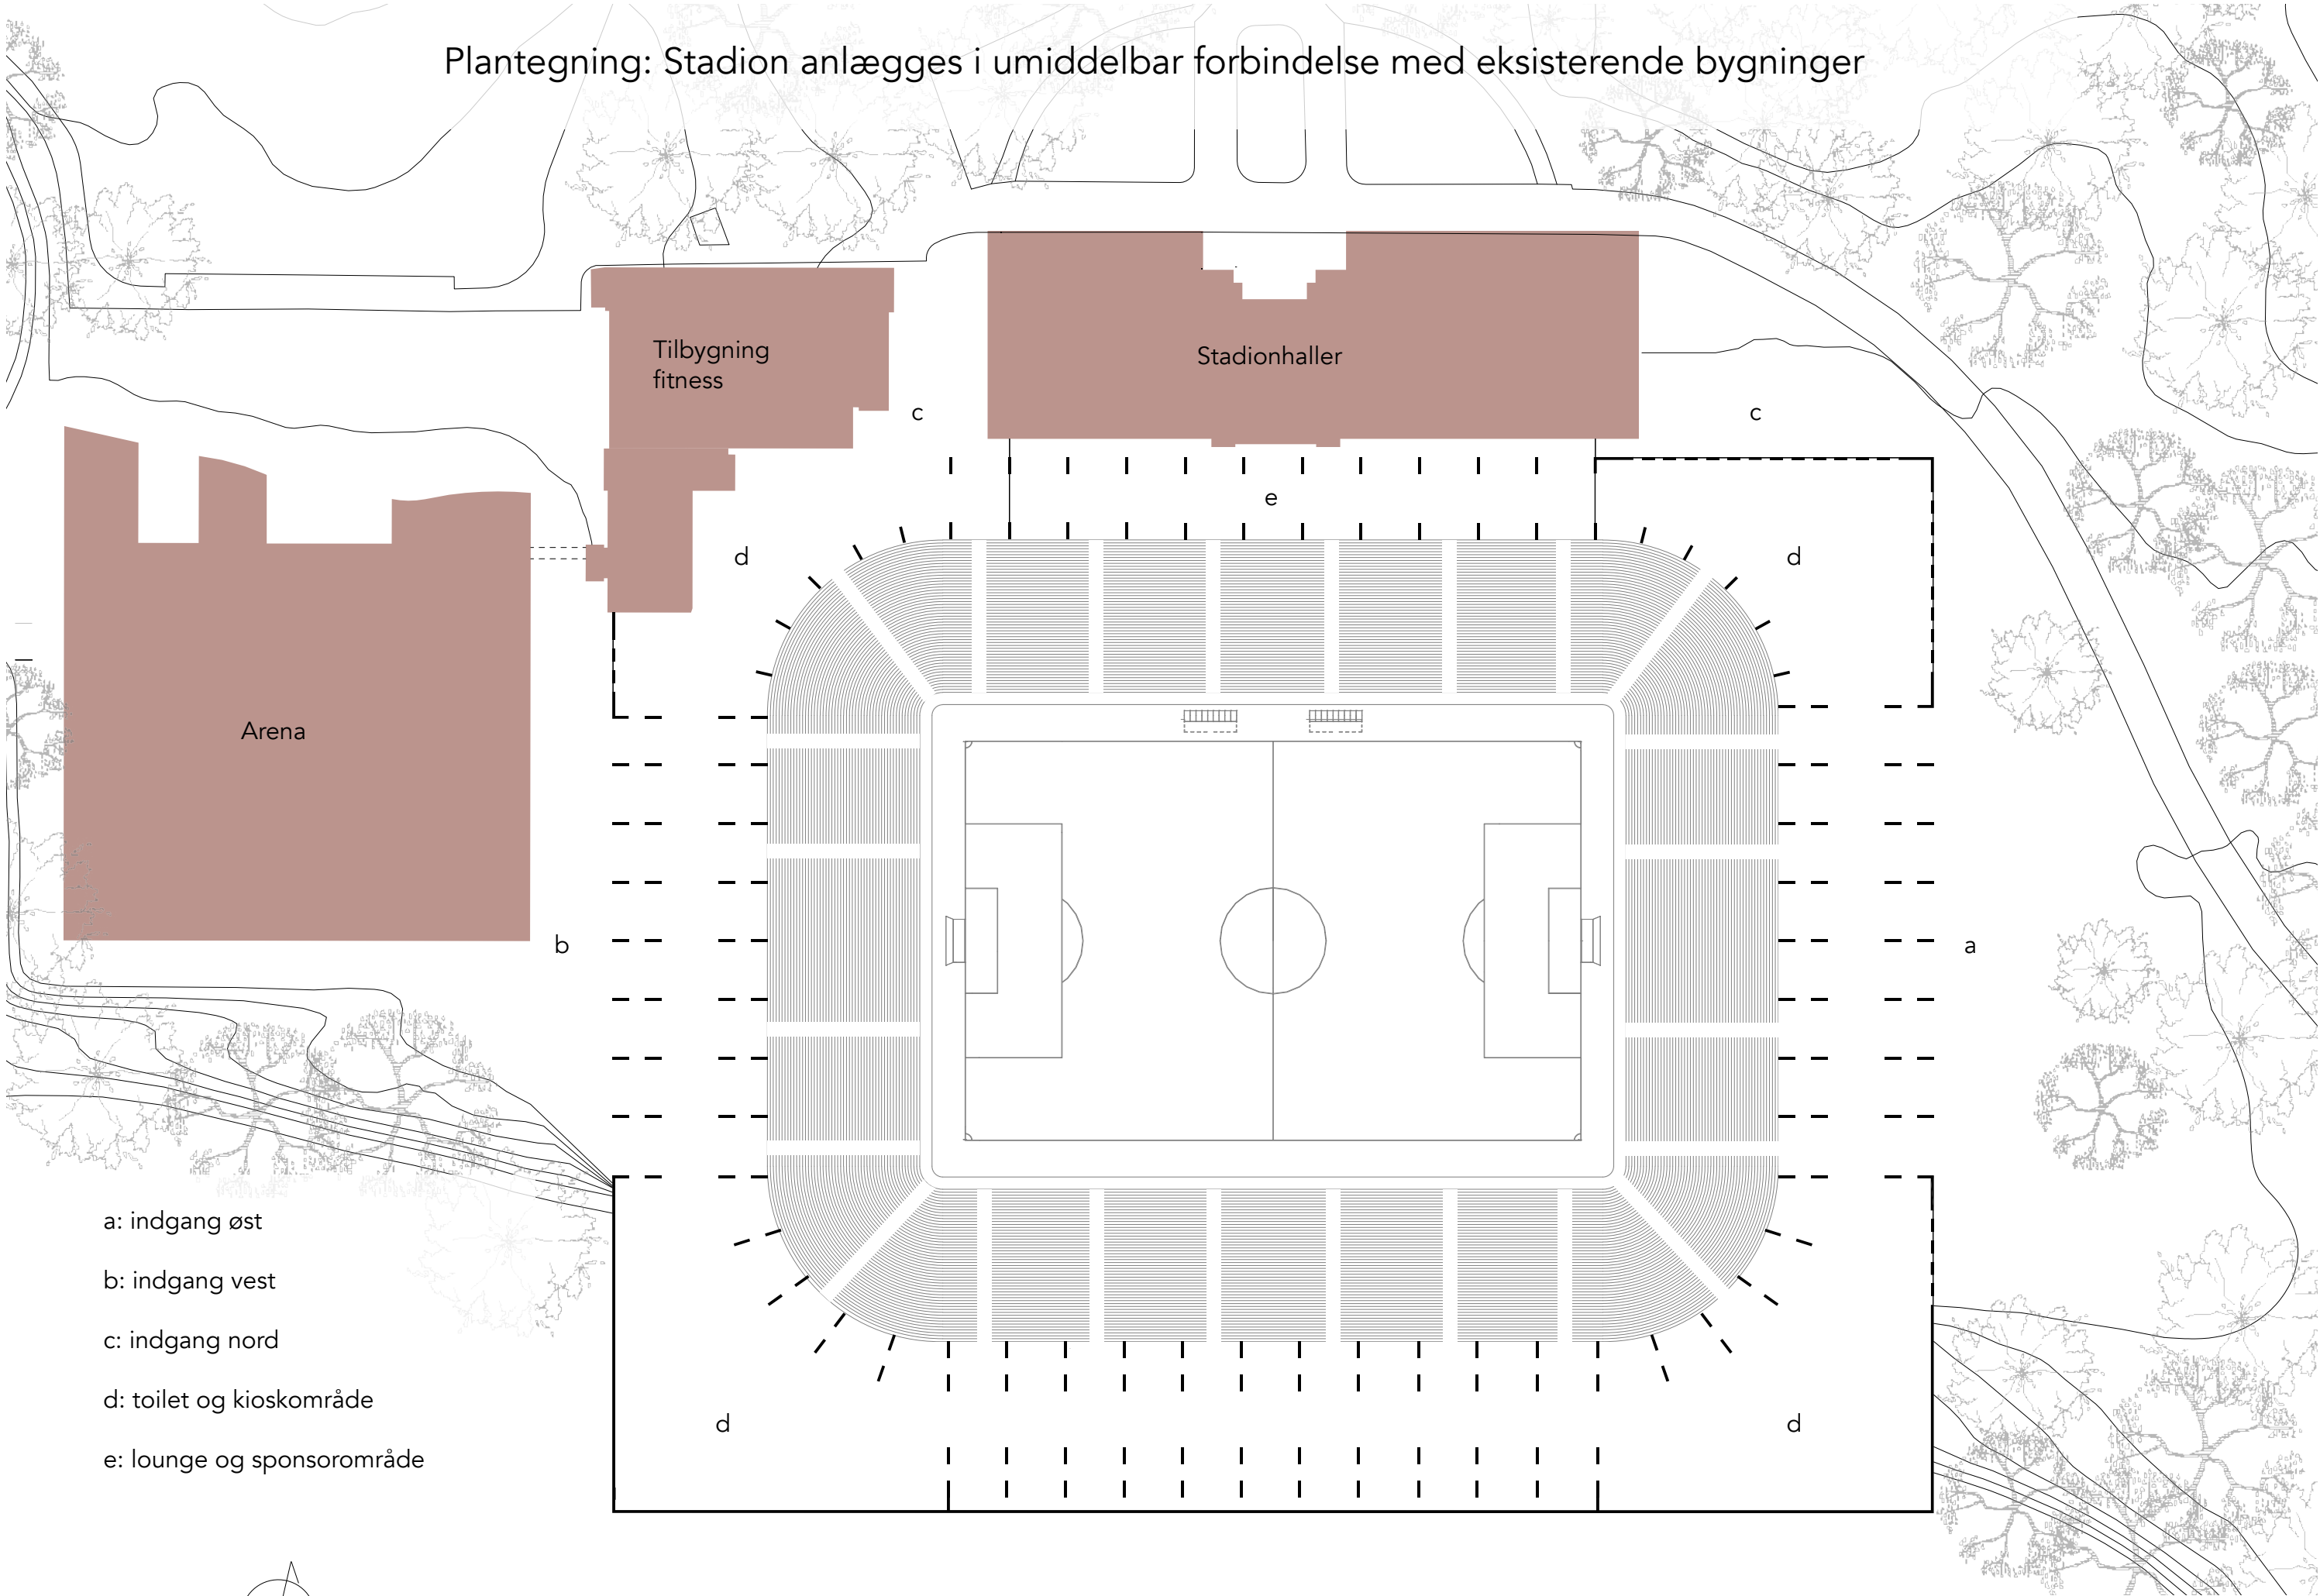

- a: indgang øst
- b: indgang vest
- c: indgang nord
- d: toilet og kioskområde
- e: lounge og sponsorområde

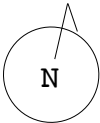


Det nye stadions tag bliver et nyt park- og haveområde for alle Aarhusianere

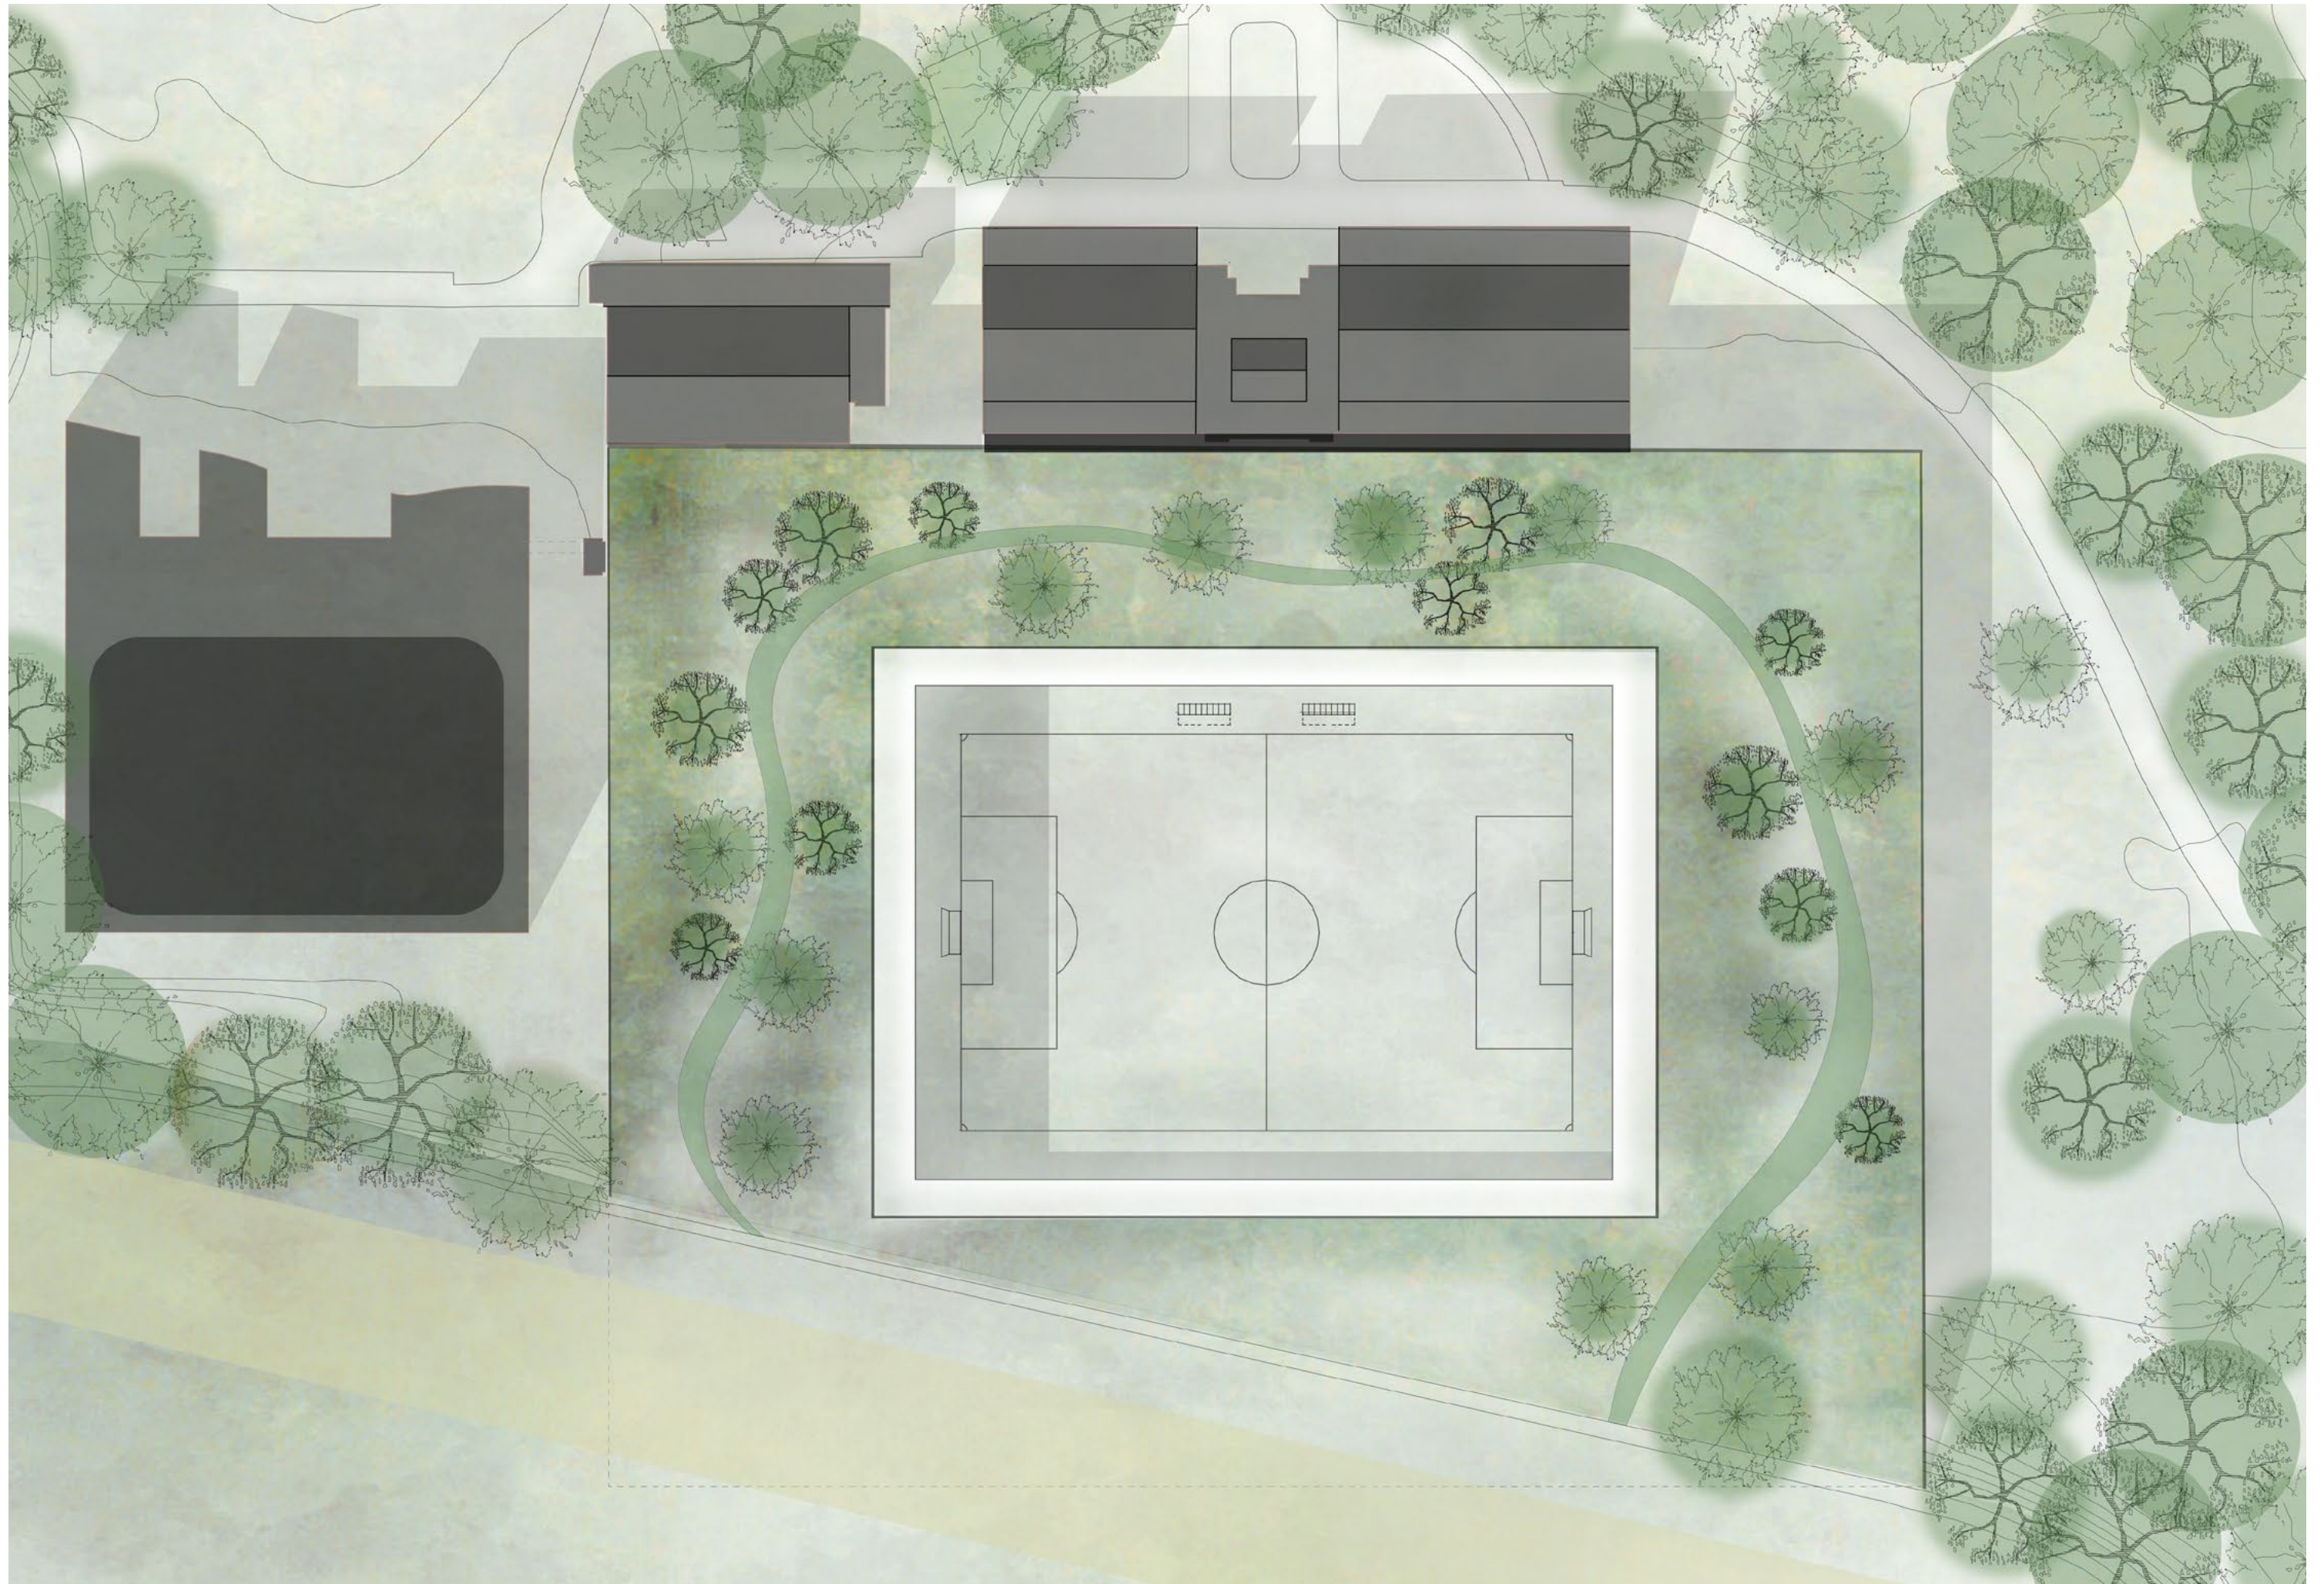



Visualisering: kampdag


Facader og snit

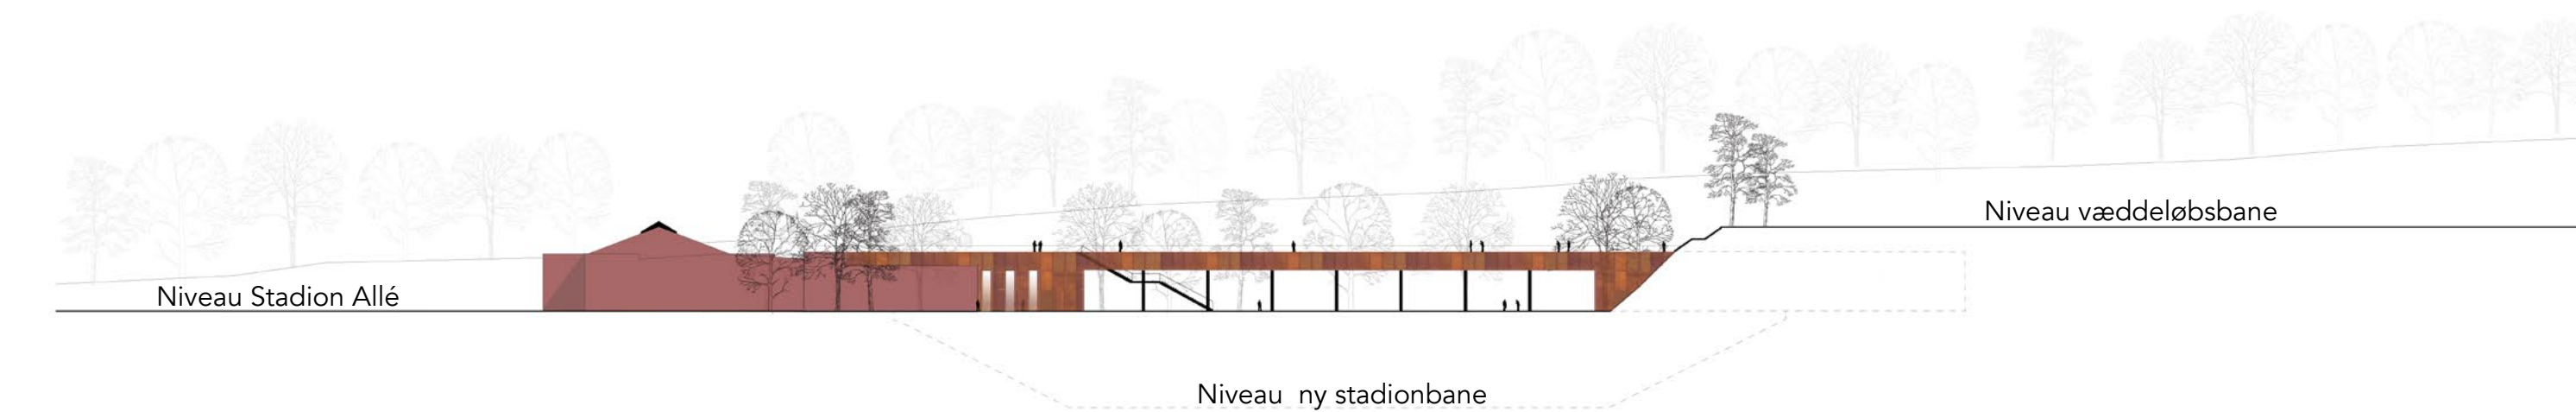

Facade mod vest
Skala 1:1000



Facade mod øst
Skala 1:1000

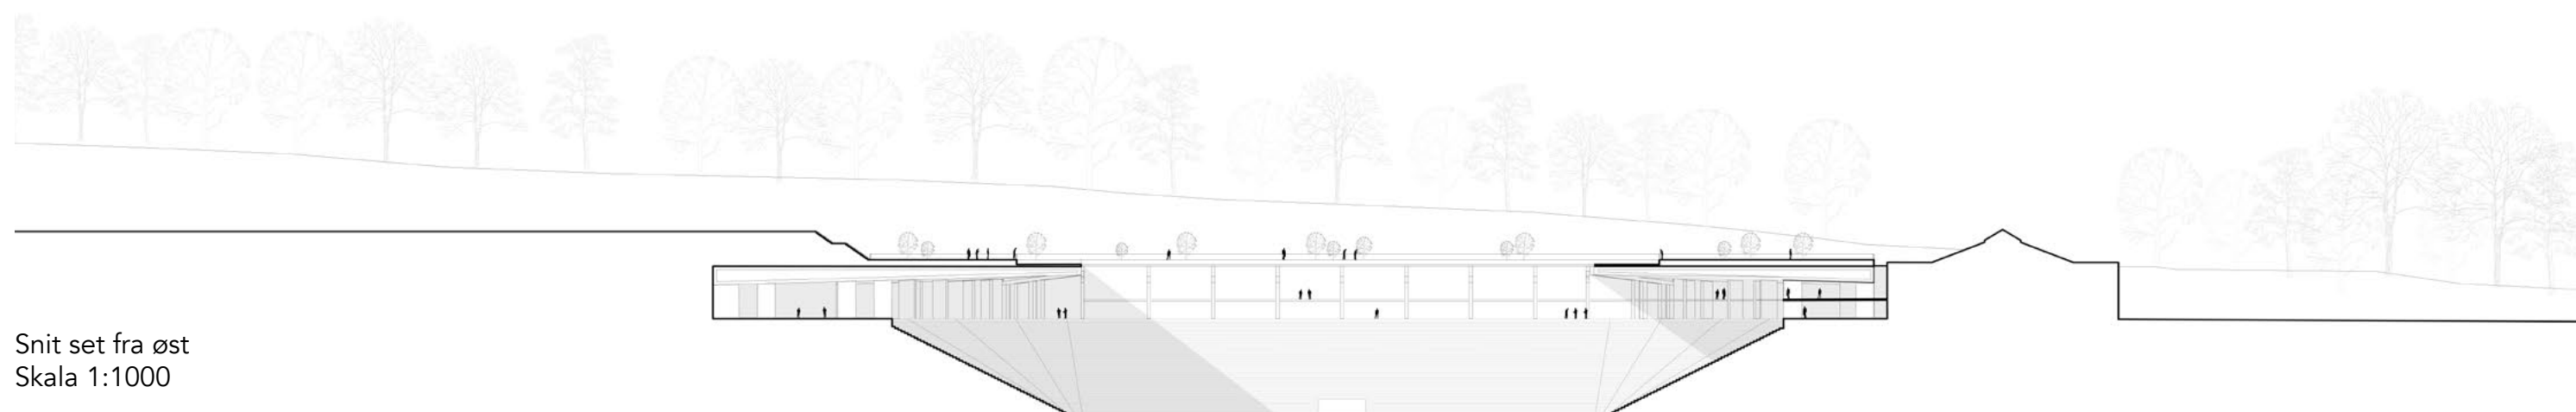

Snit set fra øst
Skala 1:1000

Materialer



De nye facader laves i plader af cortenstål, som spiller sammen med de røde nuancer fra eksisterende facader



Eksisterende facade

Udfordring 4: I hvilket omfang kan projektet frigive rekreative arealer i skoven?

Problemstilling

Stadion optager meget plads, men bruges kun til kamp og koncert



Eksisterende forhold: tribuneanlæg fjernes

Løsning

Det nye stadion anlægges med et grønt tag i direkte forlængelse af landskabet. Det grønne tagareal kan anvendes til rekreative formål i sammenhæng med væddeløbsbanen. Løbebanen rykkes ind på væddeløbsbanens åbne areal



Fremtidige forhold: nyt stadion bygges ind i væddeløbsbanen


Visualisering: stadion som et nyt grønt areal midt i skoven



Facader og snit: nyt tagareal mellem trækrone




Facade set fra øst
Skala 1:500

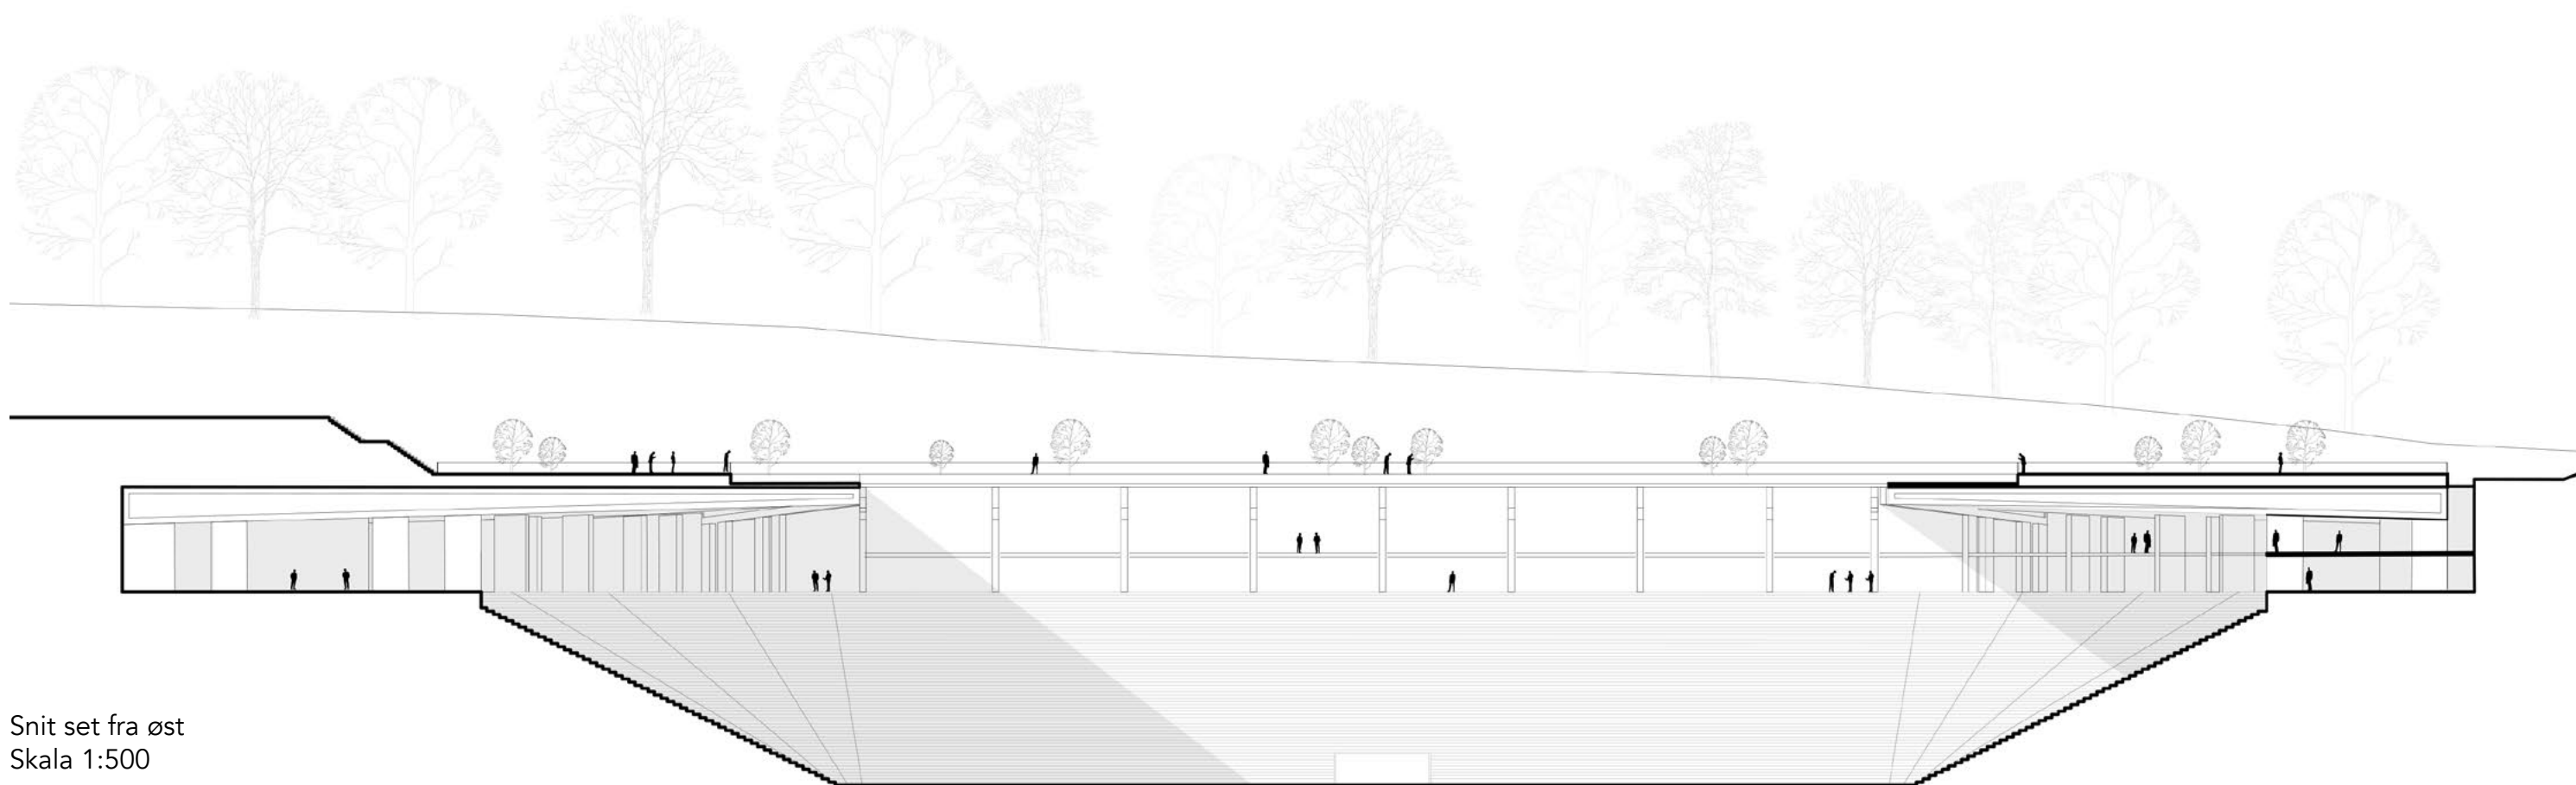

Snit set fra øst
Skala 1:500

Nyt tagareal beplantet med små træer

Vision for nyt parkareal på taget

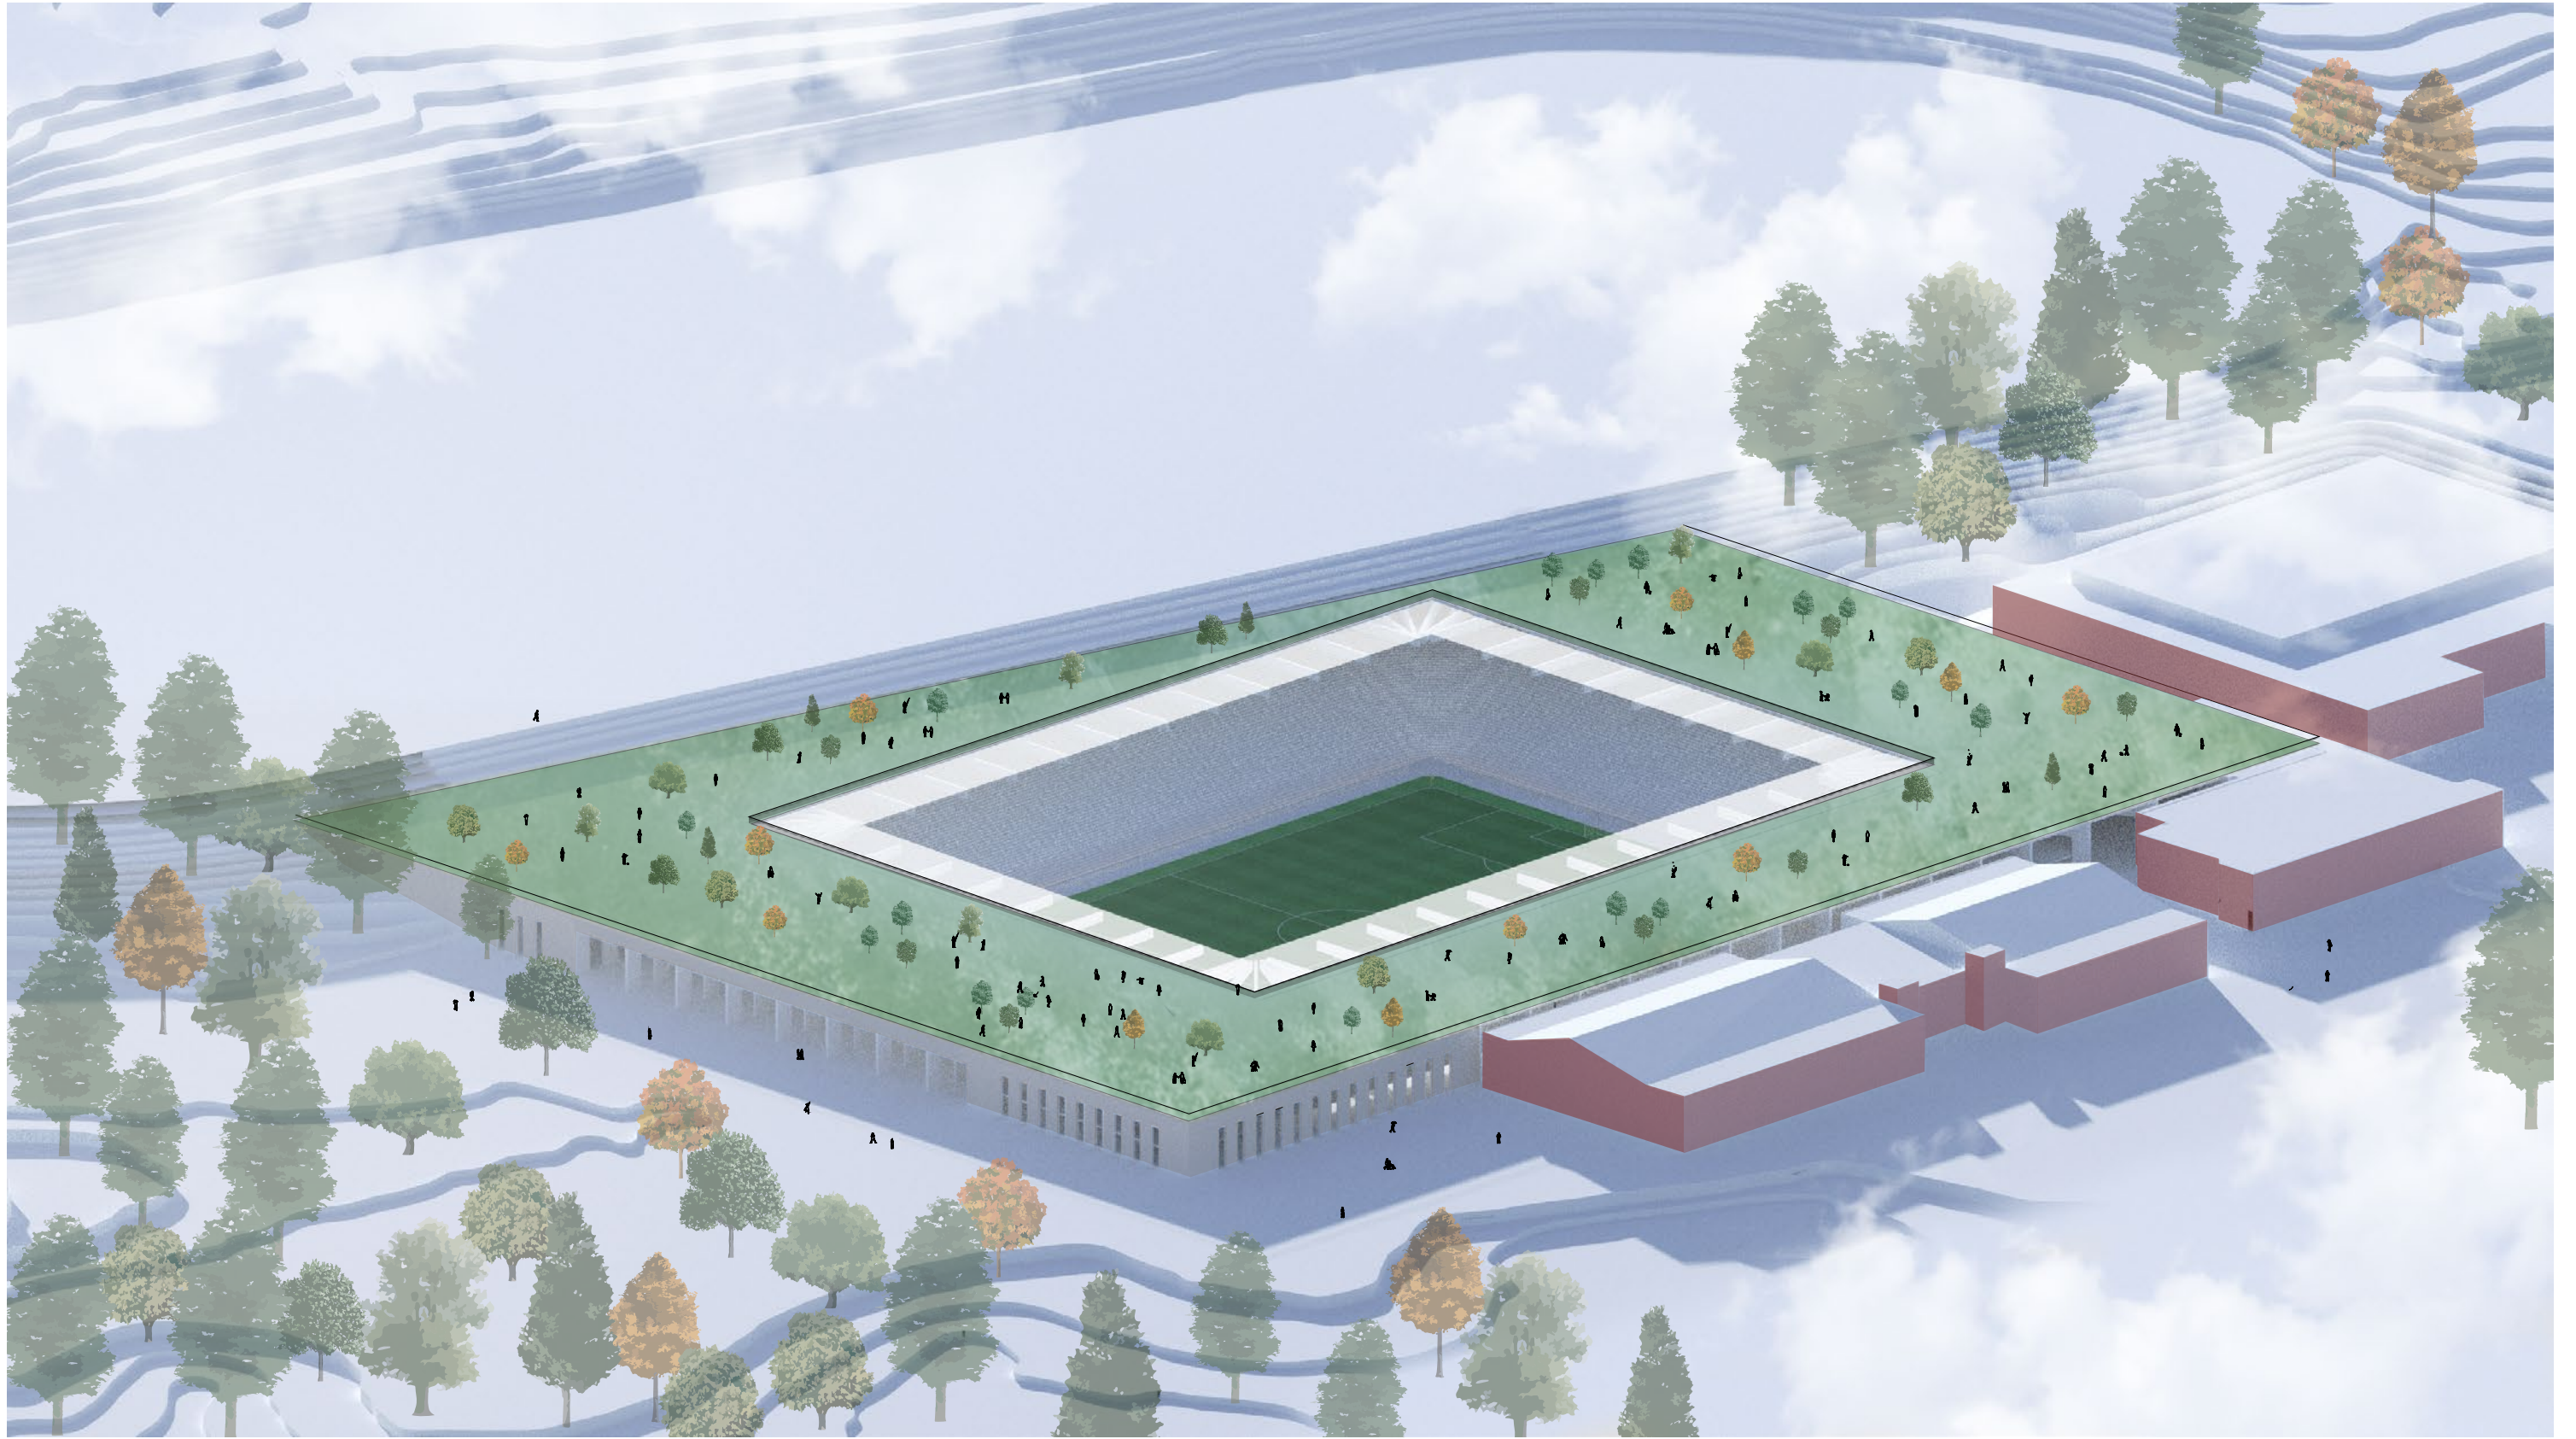

Stadions grønne tag kan blive et aktiv for hele byen - også når der ikke spilles kamp