
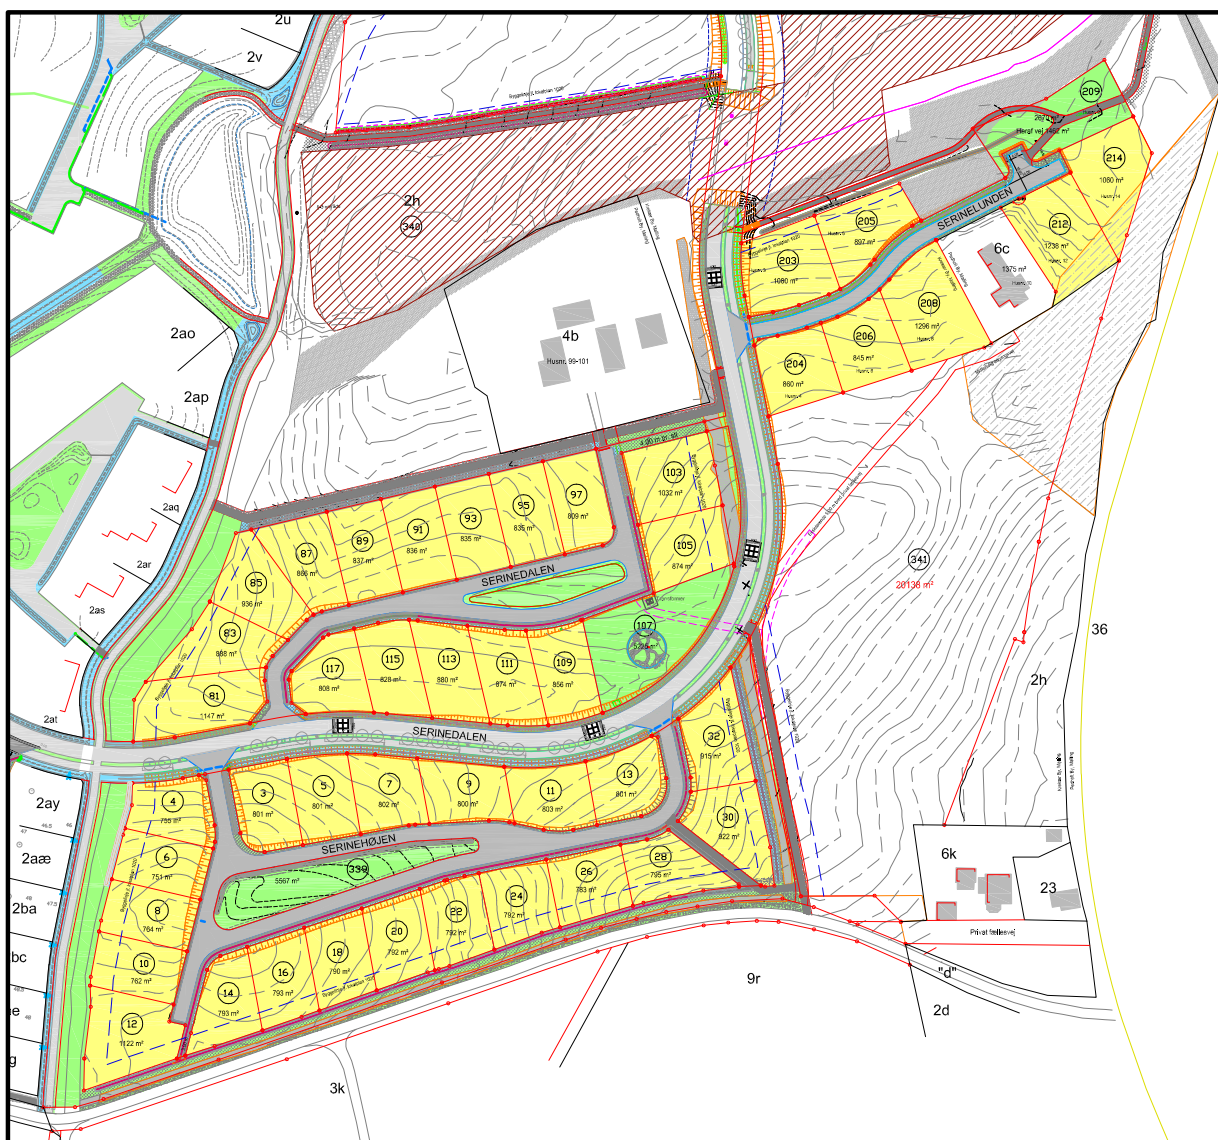


OVERSIGTSPLAN

SERINEDALEN 81-117
SERINEHØJEN 3-32
SERINELUNDEN 203-214

-  Parcelhusgrunde
-  Grønt område
-  Sti - skærver
-  Privatvej
-  Byggelinje
-  Husnummer
-  Matrikel nr.
-  Grundareal
-  Belysningsmast


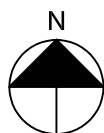


SERINELUNDEN 206

Parcelkort

- Regnvandsledning
- Spildevandsledning
- Eksisterende vandledning, ikke i brug
- Vandledning
- Fjernvarmeledning
- El-ledning, kabelskab
- Oversigtslinje
- Wadi
- Mast med lysarmatur
- Punkt for afledning af regnvand på Terræn

VK: Vejkote ud for skel.
KK: Kantstenskote ud for skel.
TK: Terrænkote i skel.

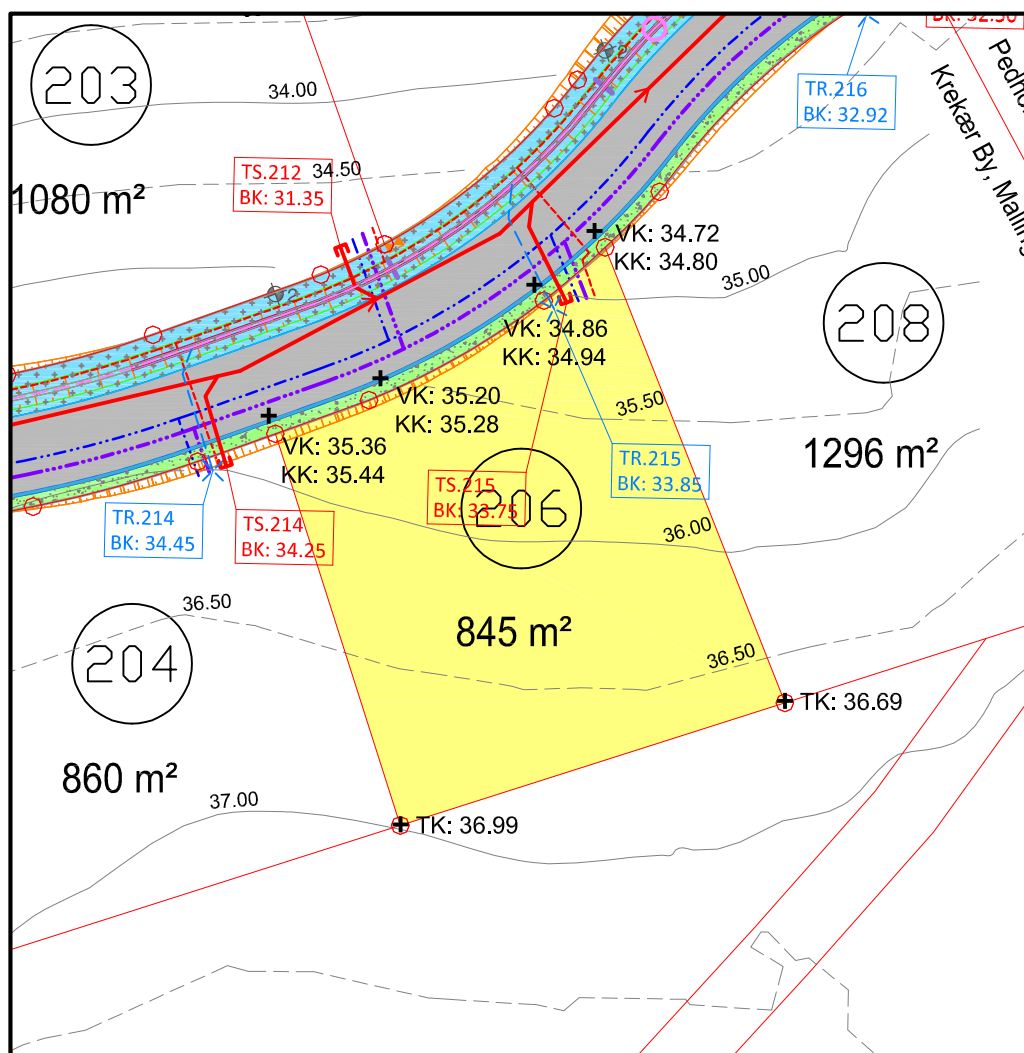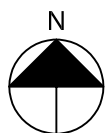


Oversigtsplan ●

Matrikulære forhold

Punkt nummer	Y (m)	X (m)	Afstand (m)	Radius
176	177204.88	221538.99	28.54	
175	177213.55	221511.80	34.63	
183	177245.76	221524.51	5.74 (bue)	53.75
182	177241.99	221528.84	14.27 (bue)	53.75
181	177234.95	221541.21	7.03	
180	177232.58	221547.83	29.07	
176	177204.88	221538.99		

Udsnit af måleblad

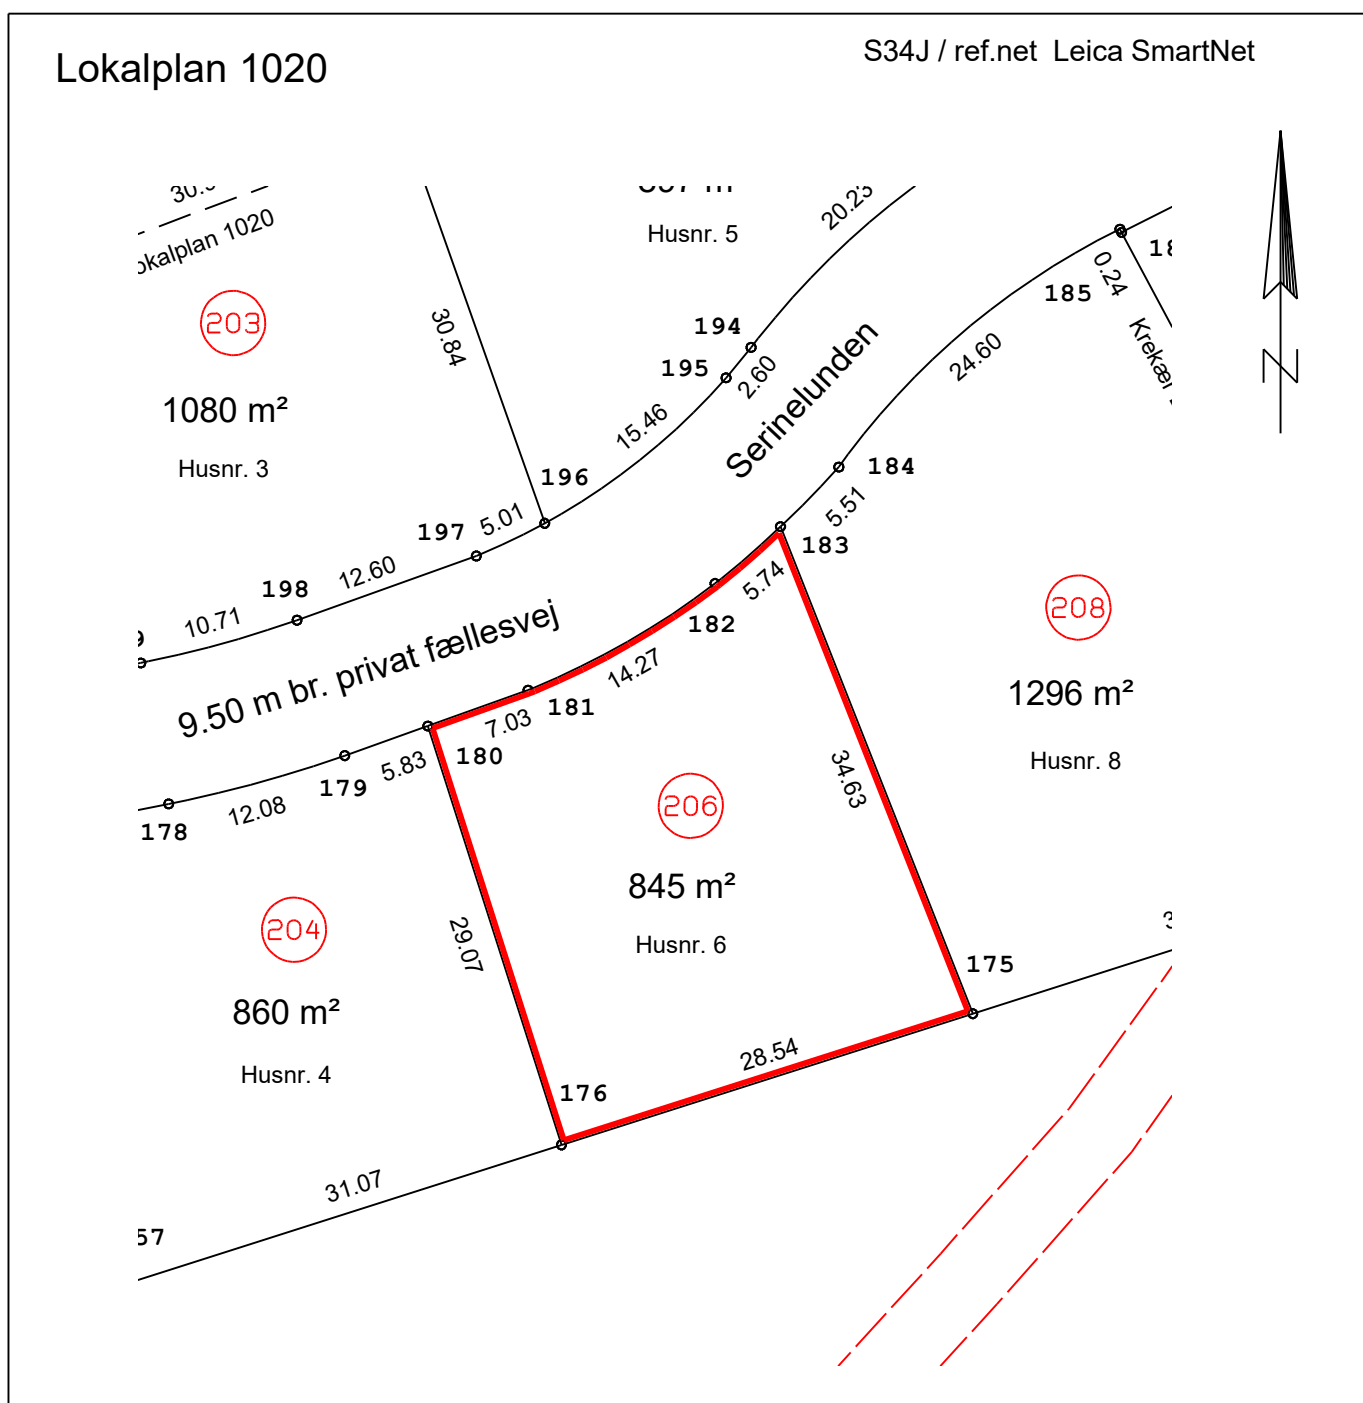


Grundsalg - Karen Blixens Boulevard 7 - 8220 Brabrand
Tlf. 89404400 - Grundsalg@MTM.Aarhus.dk

Matrikulære forhold

Parcel ved B47, Serinedalen

Situationsskitse:

Boring nr.	B47
Terrænkote:	+35,9 DVR90
Overside bæredygtige lag (OSBL):	0,2 m u. t.
	+35,7 DVR90
Afrømningsniveau for gulve (AFRM):	0,2 m u. t.
	+35,7 DVR90
Orienterende regningsmæssig bæreevne:	>150 kN/m ²

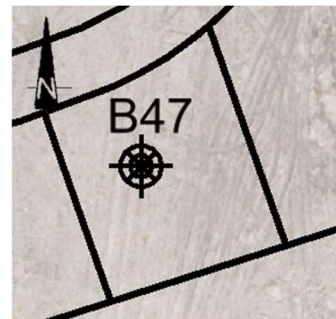

* Skønnet ved 0,4 m brede fundamenter i frostfri dybde til kontrol af gennemlokning iht. nuværende terræn.

GEOTEKNISKE FORHOLD

Med bundforhold som truffet i den udførte boring, kan der for kælderløst byggeri og moderate belastninger, forventes gennemført en direkte fundering i/under OSBL-niveau, dog som min. frostsikker dybde under fremtidig terræn. Den angivne orienterende regningsmæssige bæreevne er angivet for et lodret centralt belastet fundament med underkant i frostsikker dybde under registreret terrænniveau.

Da der er truffet leraflejringer med lave styrkeparametre under funderingsniveau, skal der undersøges for gennemlokning til de trufne slappe aflejringer.

Der er truffet tertiært ler. Fundamenter skal desuden dimensioneres for gennemlokning til disse lag. Her gælder der følgende for den kohæsive styrke:

- At den sættes til 40 kN/m² for vingestyrker mellem 40 kN/m² og 120 kN/m²
- At den skal reduceres til 1/3 for vingestyrker over 120 kN/m²

Der er truffet terrænnært (<2 m u.t.) meget fedt ler og moræneler, som kan give anledning til ekstra funderingsforanstaltninger. Foranstaltninger kan indebære tiltag som f.eks. forøget fundamentsdybde, udlægning af folie, restriktioner vedr. beplantning, udformning samt armering af fundamenterne m.v. Der henvises til DS/EN 1997-1 samt SBI-anvisning 231 for mere detaljerede anvisninger.

Af luftfoto fremgår det, at der har pågået aktiviteter indenfor byggemodningsområdet. NIRAS har ikke kendskab til disse aktiviteter, men det kan ikke afvises, at der i nogle områder er udført gravearbejde. Det er NIRAS' anbefaling at udskifte eventuelle fyld-/omgravede leraflejringer med velkomprimeret sandfyld.

Det anbefales at lægge omfangsdræn, da jordbunden ikke vurderes tilstrækkelig selvdrænende.

Grunden vurderes ikke egnet til nedsivning, fordi jordbunden består af lavpermeable aflejringer i form af moræneler.

Med de trufne jordbunds- og vandspejlsforhold forventes udgravninger for kælderløst byggeri, at kunne ske uden afgørende grundvandsgener. Evt. tilstrømmende vand forventes at kunne fjernes ved simpel lænsning.

BOLIGOMRÅDE VED SERINEDALEN, MALLING



Parcelhusrapport

MILJØFORHOLD

Denne undersøgelse har ikke haft til formål at undersøge miljøforholdene, da matriklen hverken er kortlagt eller områdeklassificeret jf. jordforureningsloven. Der er heller ikke ved den udførte undersøgelse konstateret tegn (ved synsindtryk) på forurening. Med mindre der under gravearbejdet træffes forurening, kan eventuel overskudsjord, uden yderligere undersøgelser, bortskaffes som ren jord til godkendte jordmodtagere.

BEMÆRKNINGER

Endelig fastlæggelse af funderingsniveau og dermed omfang af eventuel ekstra funderingsforanstaltninger samt dimensioneringsparametre, skal ubetinget fastlægges ud fra supplerende geotekniske undersøgelser og vurderinger udført på det konkrete byggeprojekt. Den orienterende regningsmæssige bæreevne, vurderes at være behæftet med en vis usikkerhed grundet varierende målinger i styrkeforsøgene.

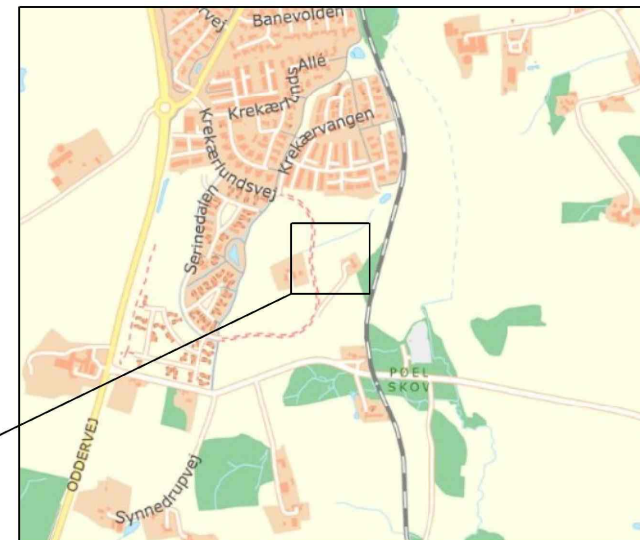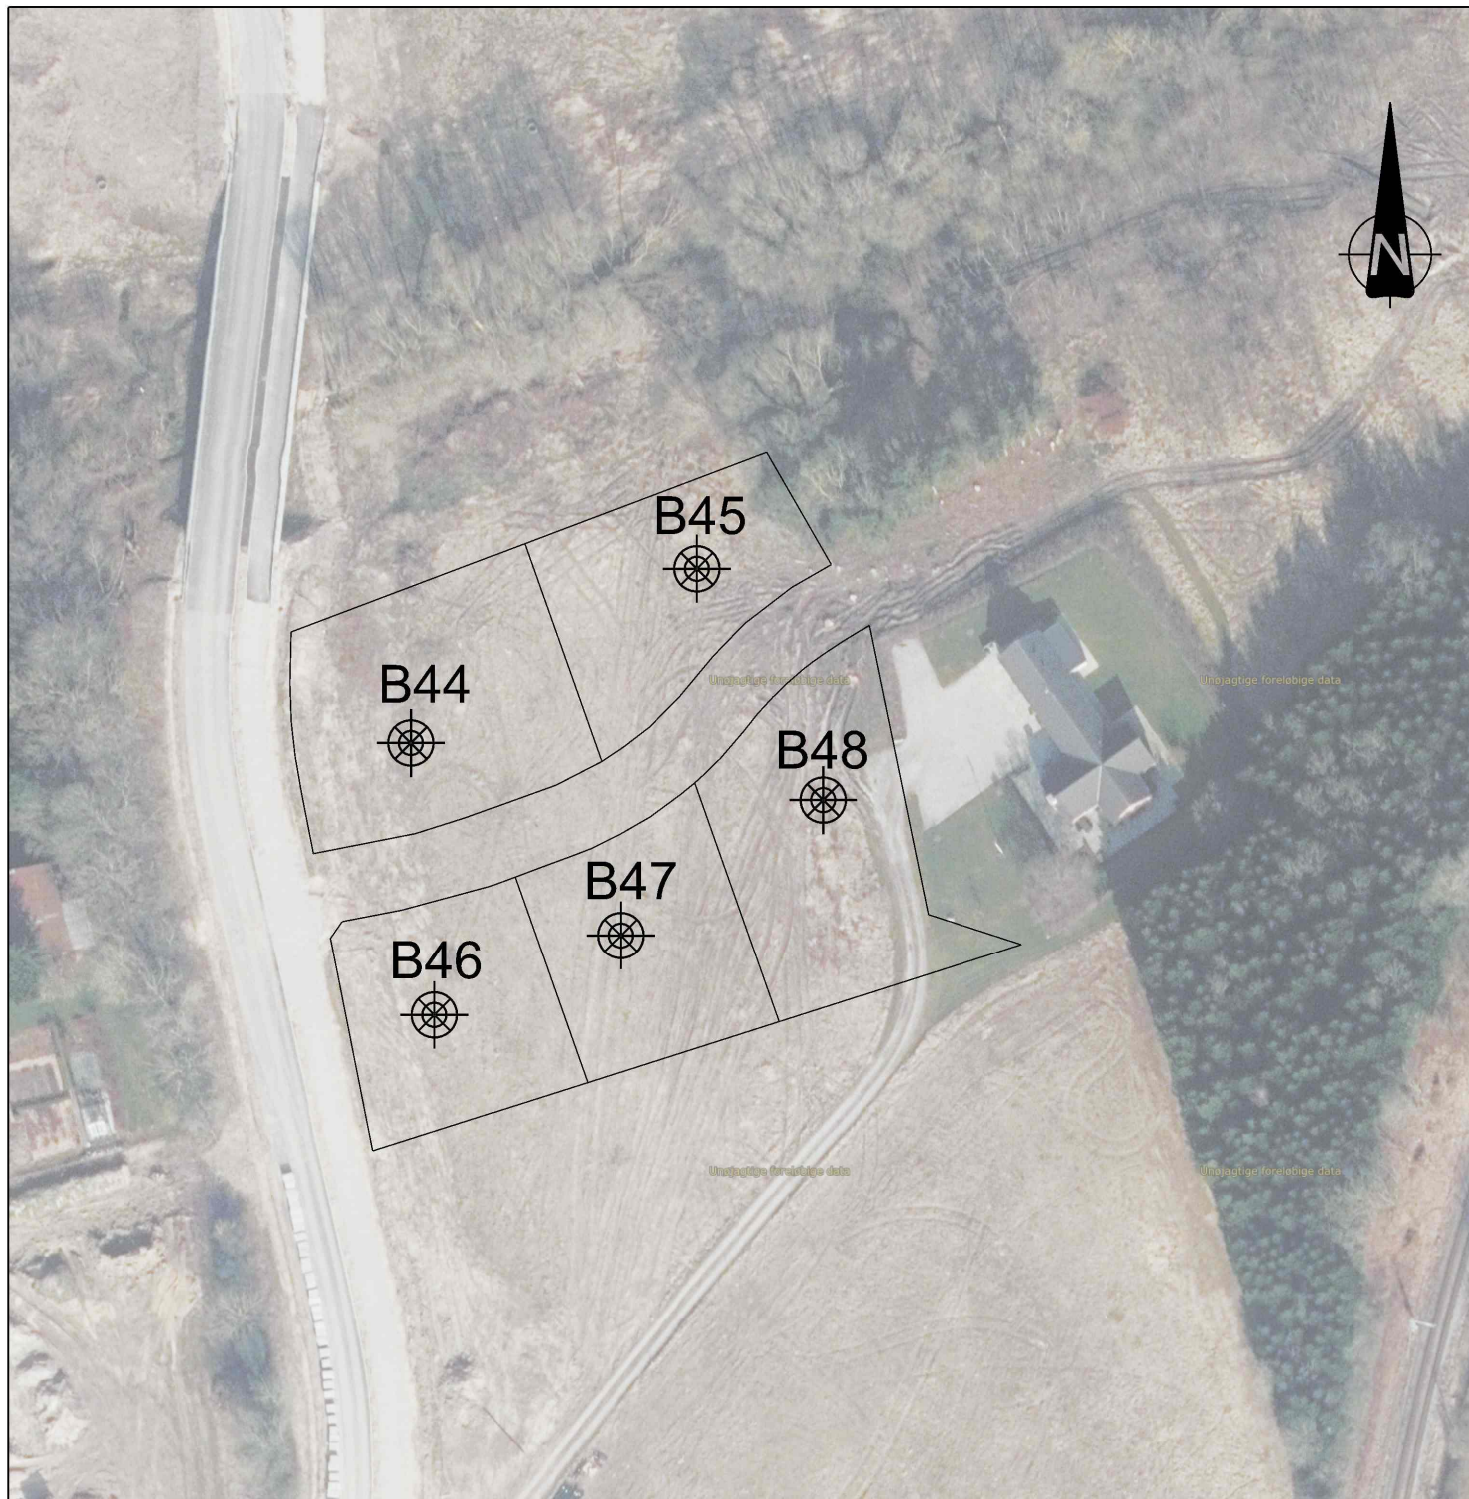

NOTE:

Koter er i m angivet i kotesystem DVR90.
Koordinatsystem er i UTM32EREF89.

SIGNATURER:



Boringsnr.

Geoteknisk boring



Skellinje

BILAG S.2

Malling, byggemodning

Placering af geotekniske boringer

Dato 2022.11.11 Målestok 1:1000 Sag nr.: 10409852-034



Ceres allé 3
8000 Aarhus

Telefon 8732 3232
Email niras@niras.dk