


# Oversigtsplan - byggemodning Lergravvej

- Parcelhusgrunde
- Erhvervsgrund
- Privat fællesvej
- Asfaltsti
- Grussti
- Græs
- ④ Husnummer
- 901 m<sup>2</sup> Grundareal

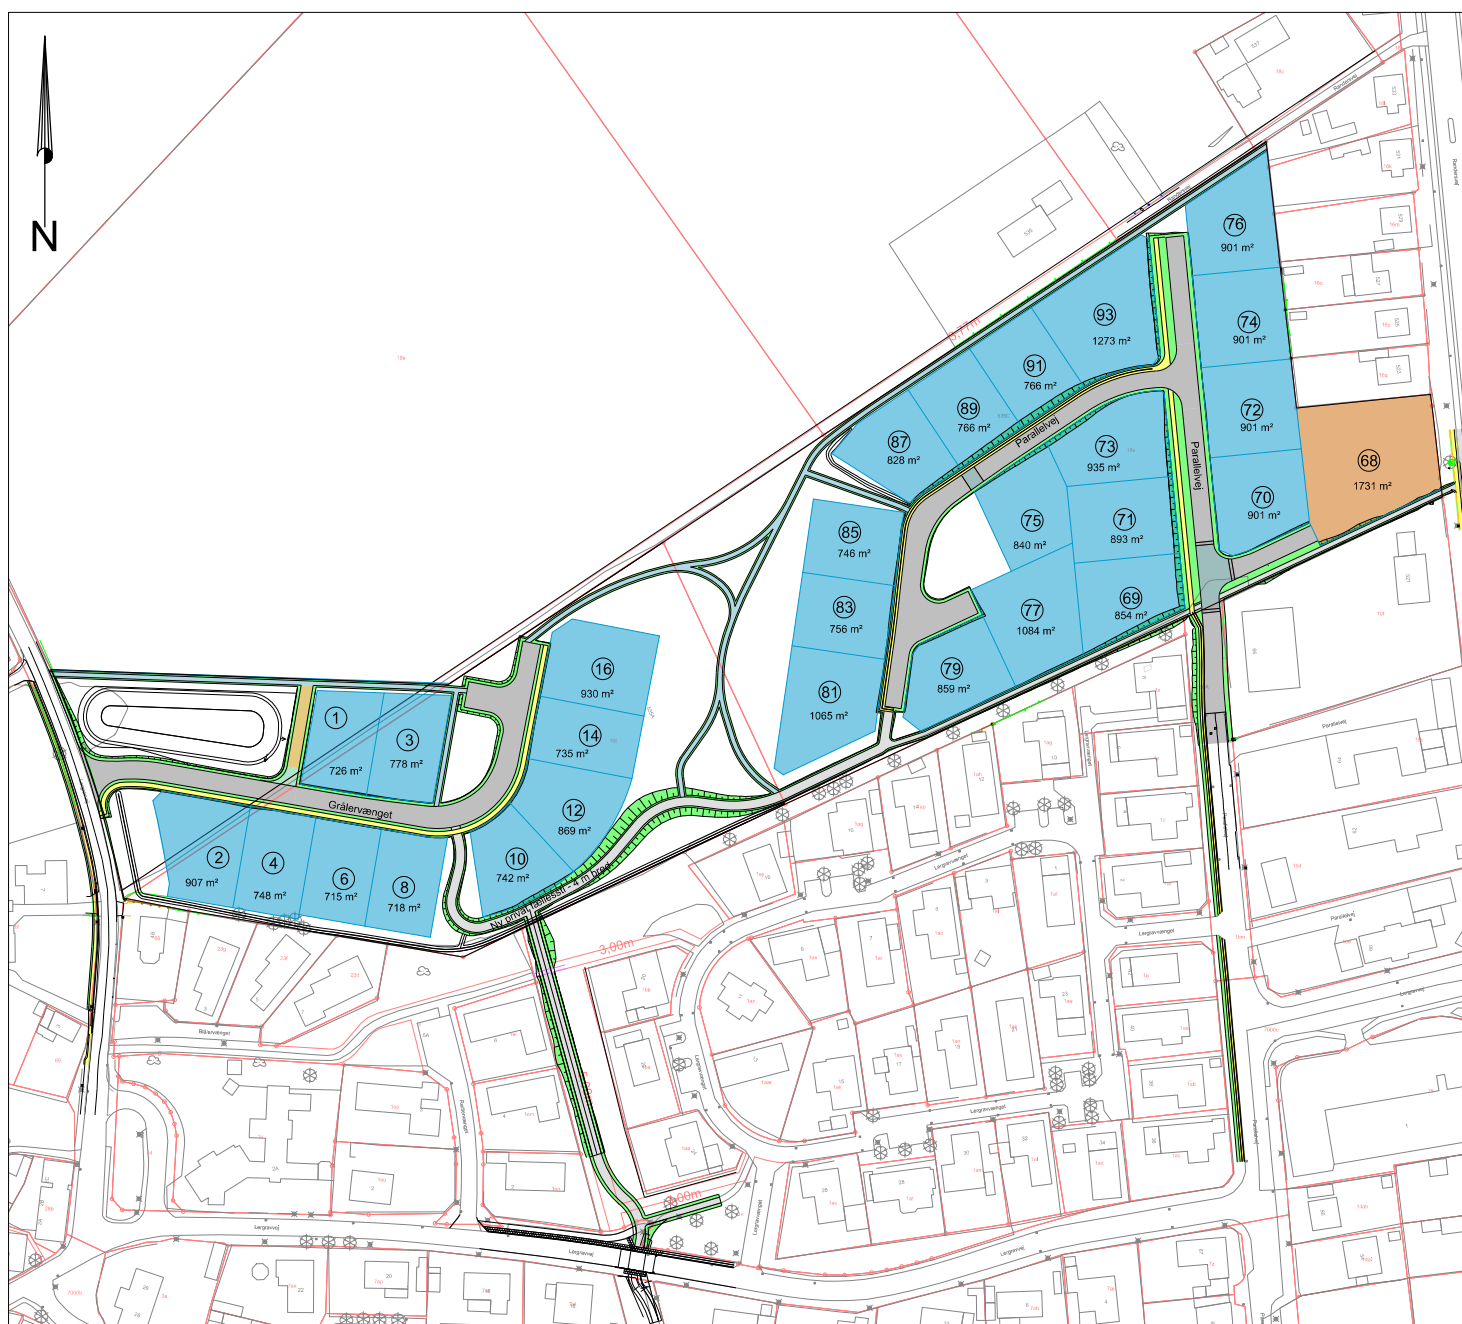

Målestoksforhold 1:2500

# Byggemodning Lergravvej


## Parallelvej nr. 93

- Parcelhusgrund
- Regnvandsledning, indmålt
- Spildevandsledning, indmålt
- Kote regn- og spildevand
- Vandledning, projekteret
- Fjernvarmeledning, projekteret
- Blødt ledningstracé, projekteret
- Belysningskabel, projekteret
- Regnvandsledning, omlagt
- Byggelinje, 3,5m fra vejskel
- Mast med lysarmatur
- El-skab

Note:  
Regn- og spildevand er indmålte ledningsplaceringer, indmålt af Aarhus Vand.  
Placering af fjernvarme- og vandledning er vejledende.

Stikledning fjernvarme afsluttes ca. 1 m inden for skelgrænse.

Stikledning vand er afsluttet over terrænniveau inden for skelgrænsen

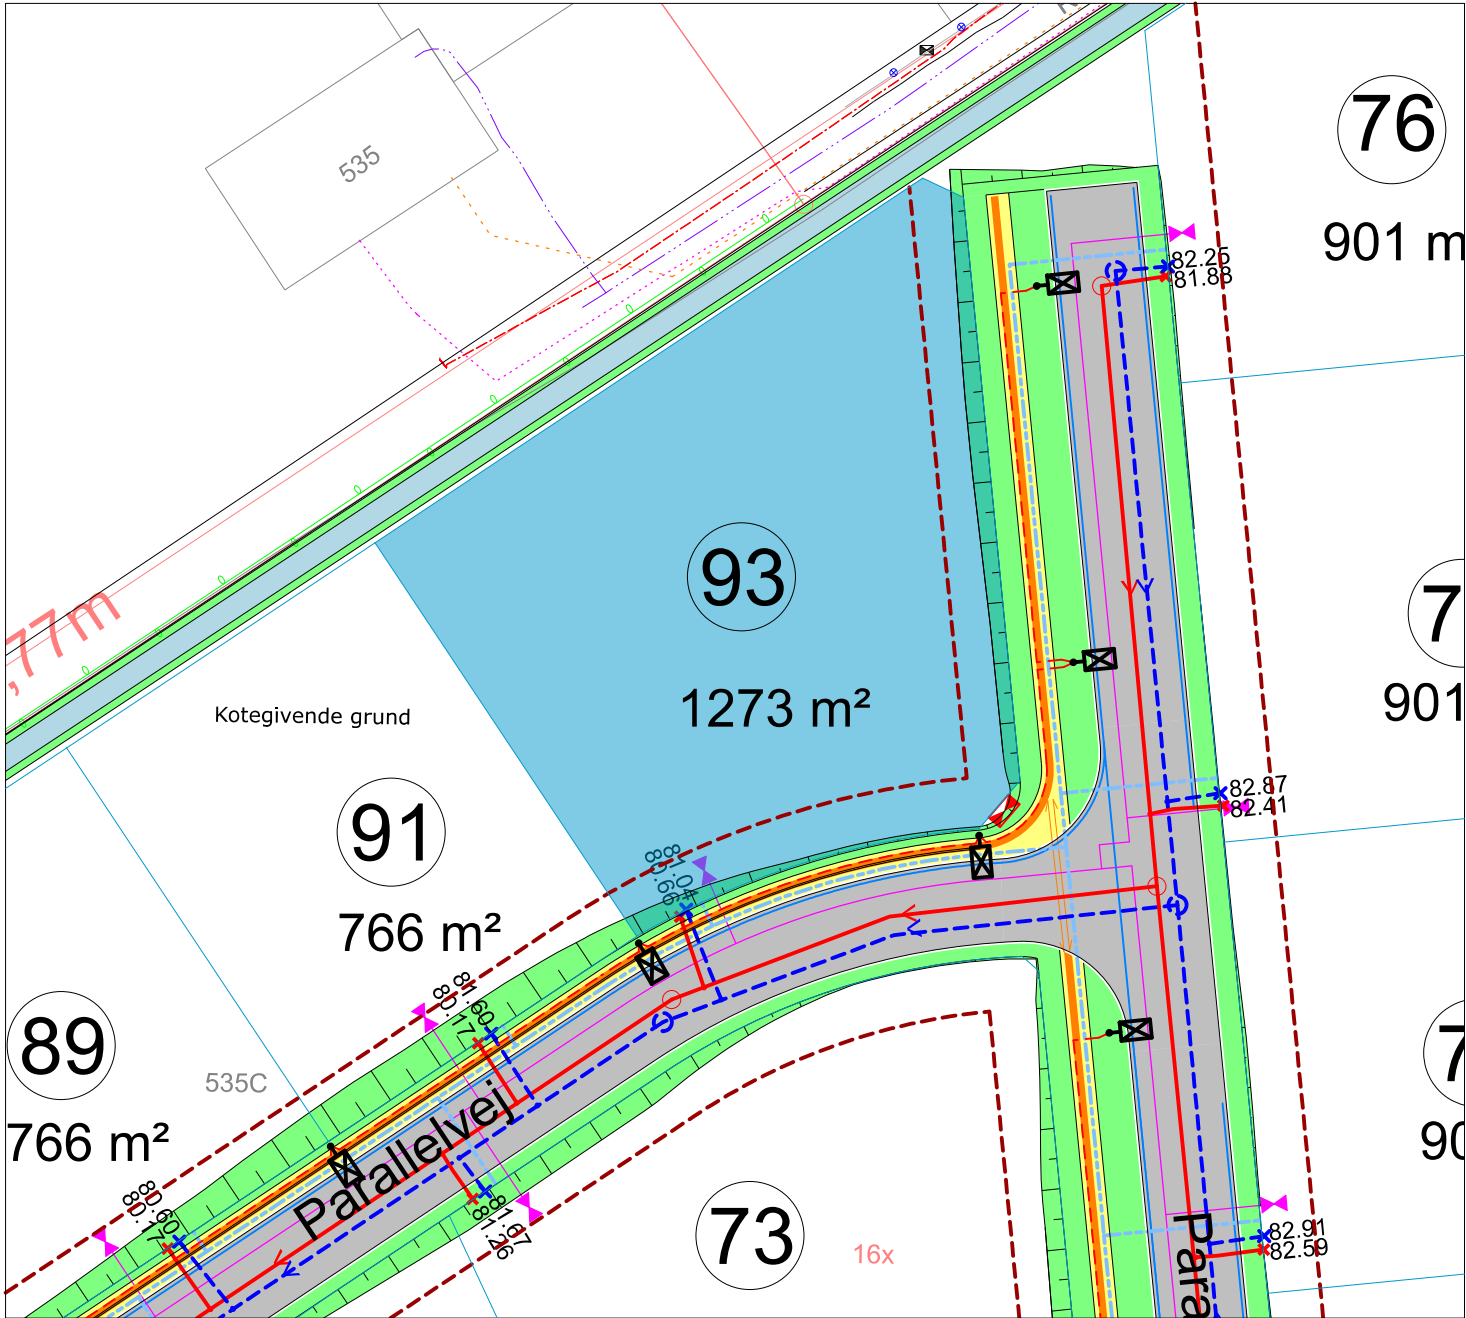

Målestoksforhold 1:500

NORD



**Landinspektørfirmaet LE34**

Katrinebjergvej 91  
8200 Aarhus N  
www.le34.dk  
+45 7733 2121  
aarhus@le34.dk  
CVR 20683880

**LE34**

**Matr.nr.: 16cr**

**Trige By, Trige**

Århus Kommune

Region Midtjylland

Areal beregnet efter opmåling: 1273 m<sup>2</sup>

Kortet er i overensstemmelse med  
registreringen i matriklen

Udfærdiget i marts 2025 i anledning af matrikulære ændringer

Målforhold: 1:500

Landinspektør j.nr.: 2302009ejendomskort

**Søren Viktor Jensen**

**Landinspektør**

**Dato: 19. marts 2025**