

Parcelkort

Signaturforklaring:

Regnvandsledning

Spildevandsledning


Vandledning

Fjernvarmeledning

Mast med lysarmatur

El-ledning, kabelskab

Bevaringsværdig beplantning

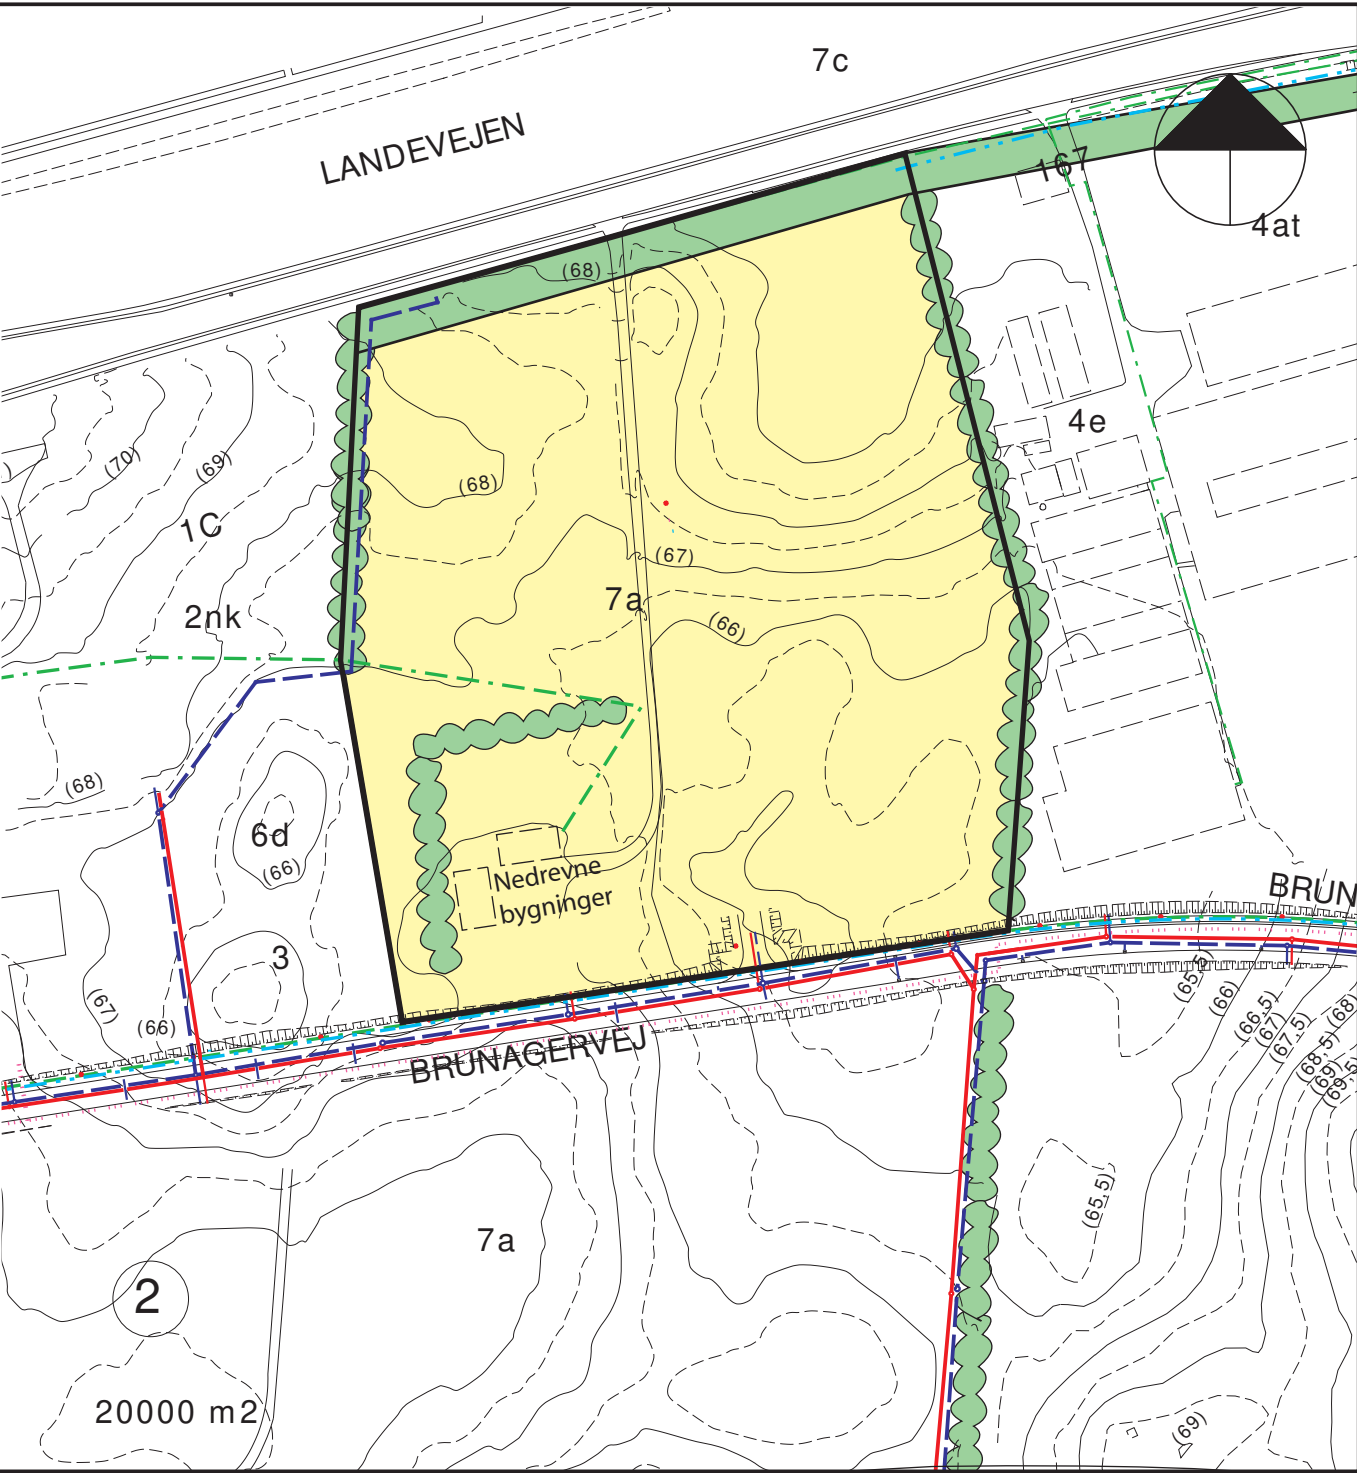

Penneo dokumentnøgle: 7LHMP-E2L8W-36MXL-M3KGT-J541C-V4J42