


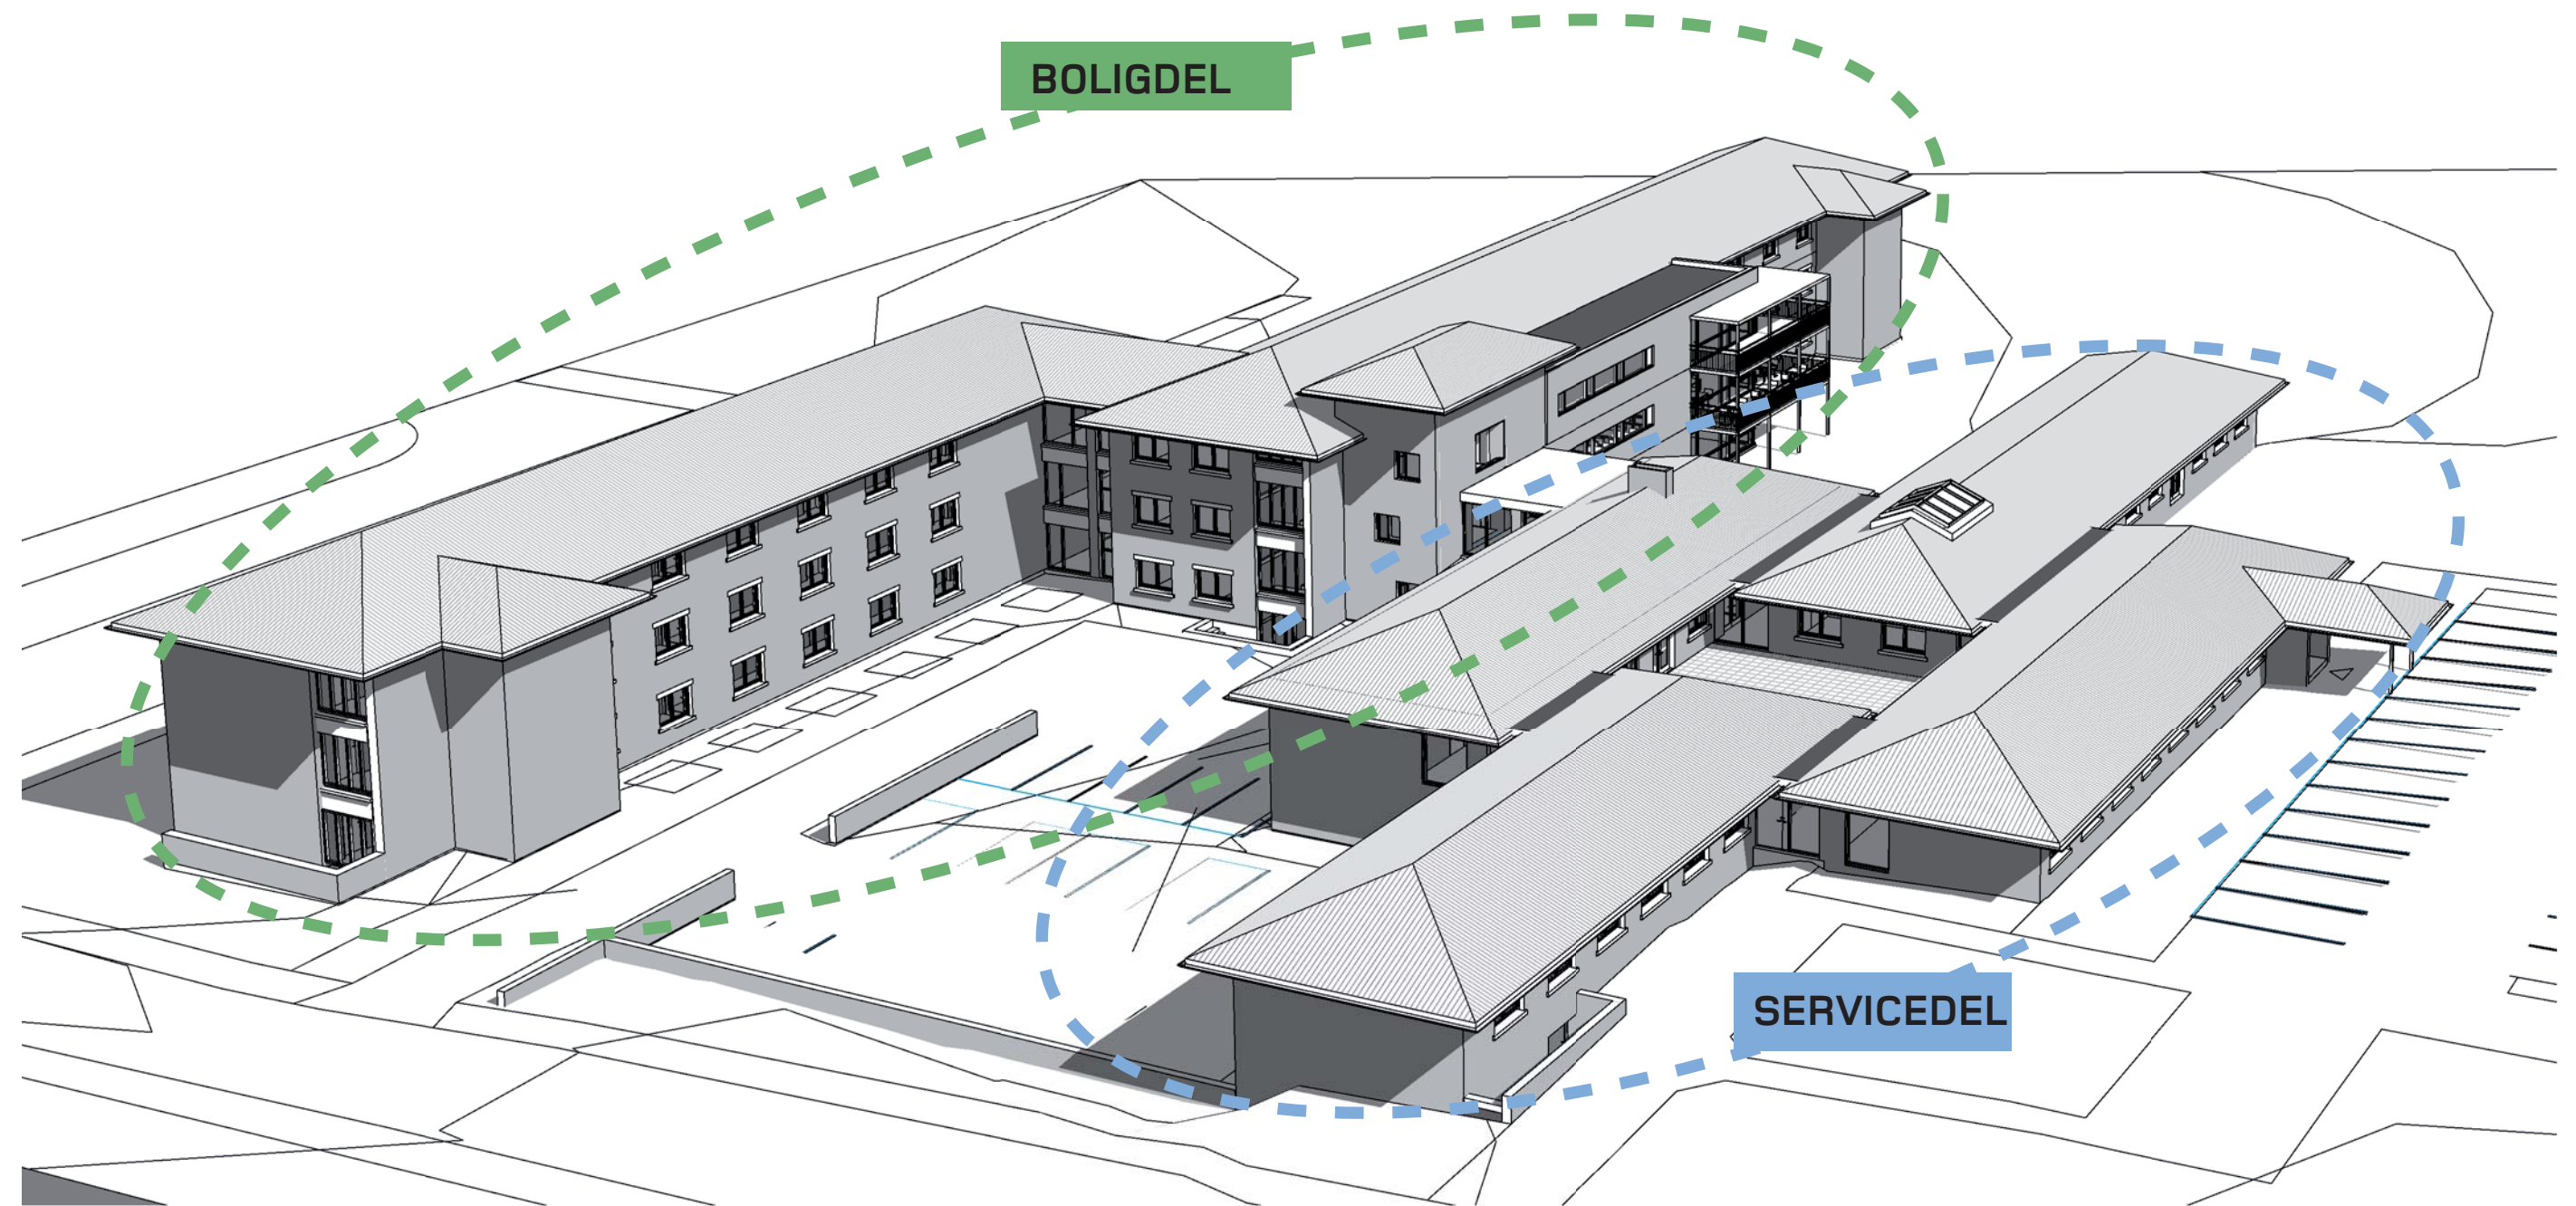


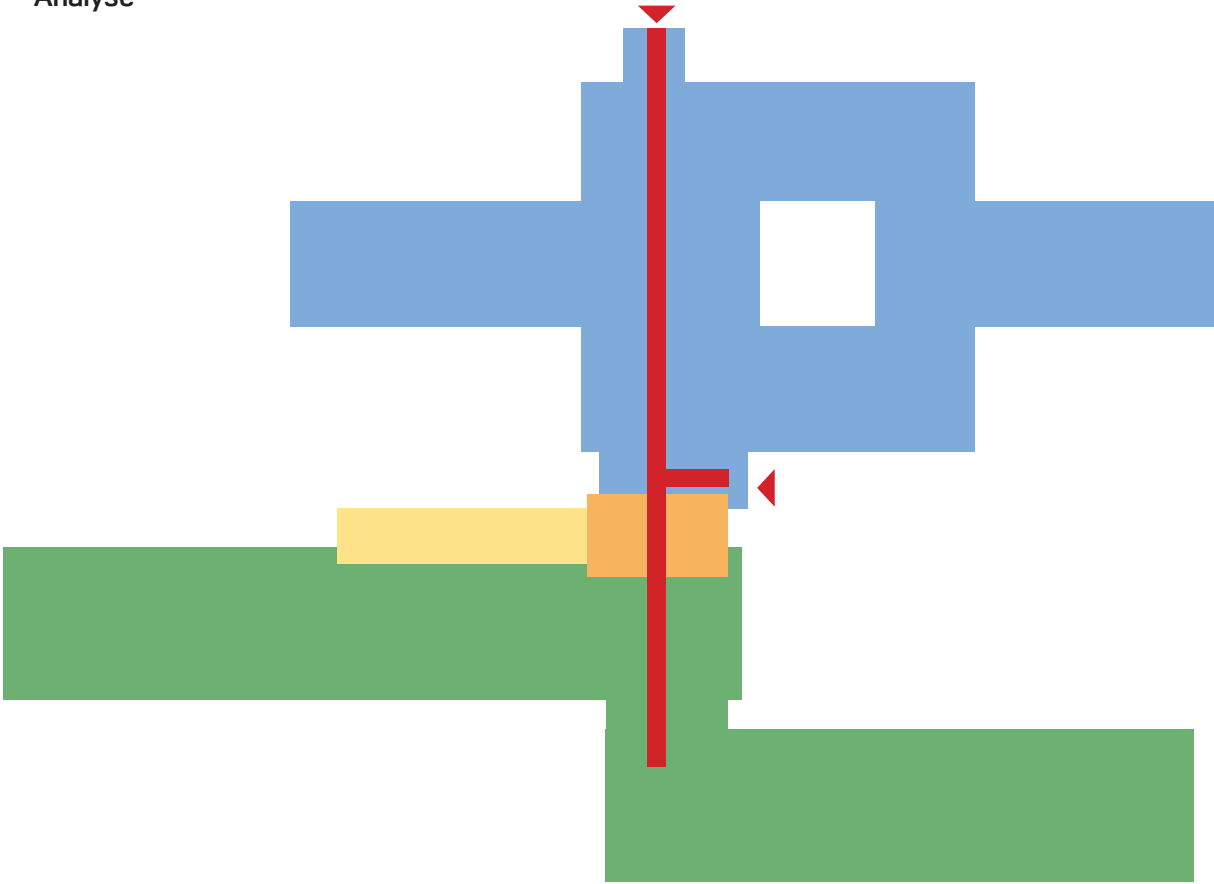


Analyse

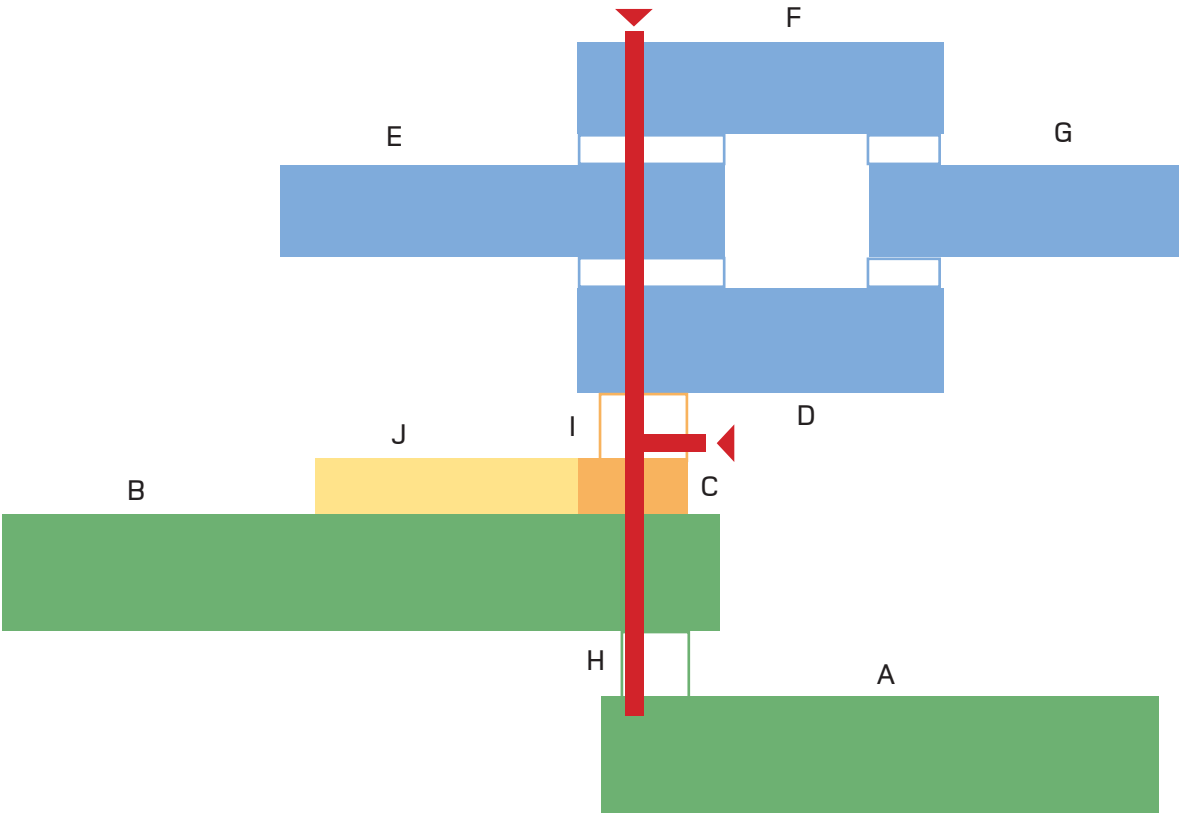

Bygningskroppe sløres af store tagudhæng

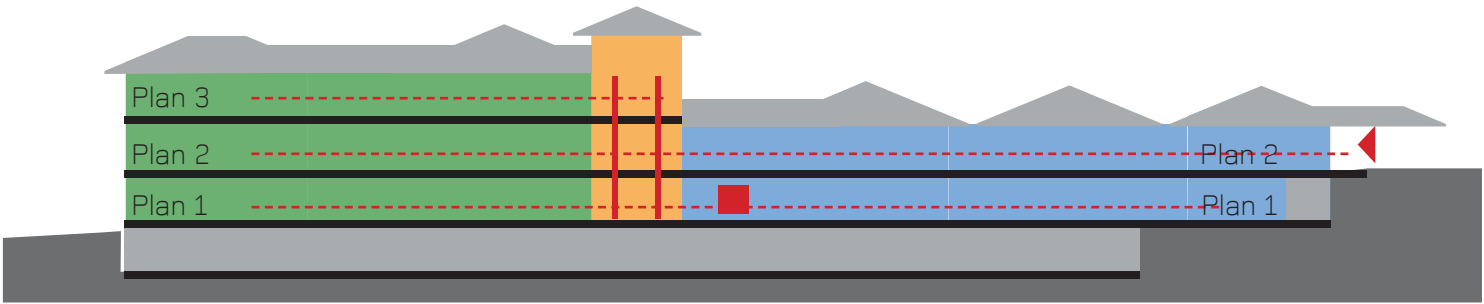

Bygningskroppe med klar struktur

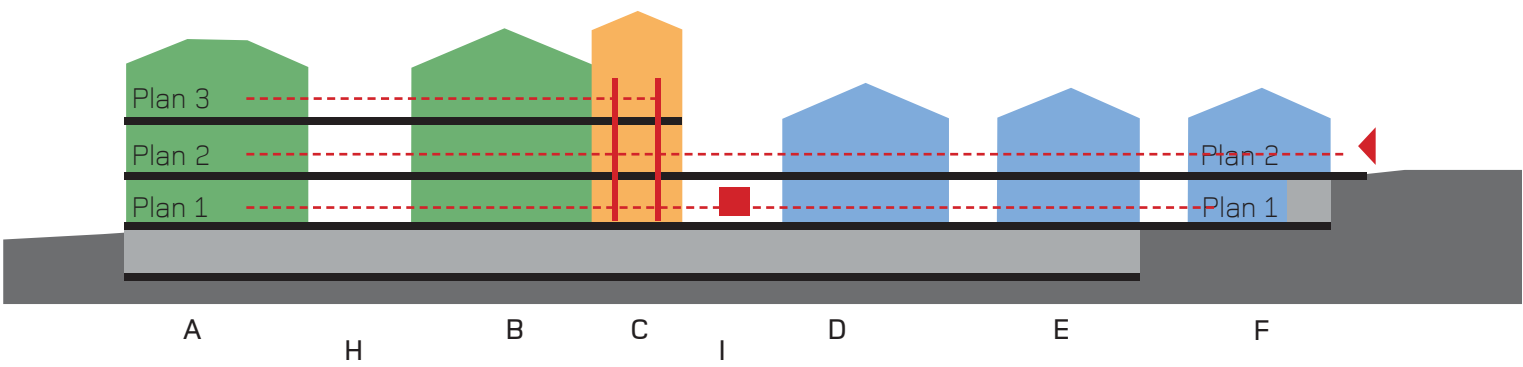

Orientering/way-finding.

Bygningskroppe sløres af store tagudhæng

Skrånende grund, "stueetage" bliver et relativt begreb, forvirrende.

Aflæseligheden forbedres ved:

Farvekodning af etagerne

Lettere at skelne mellem bygningskroppe og mellemzoner.

Bygningskroppe tunge og statiske > Mellemzonerne lette og dynamiske

Dagslysforhold

Problematik: Store tagudhæng og mørke overflader.

Opgradere adgangsvejene, nye vinduesåbninger samt ovenlys.

Mellemzoner åbnes mod gangarealer

Bedre forbindelse mellem etager

Ny åben trappe ved hovedindgangen,

Fordelingstrappen i bygning E åbnes op og gøres dermed synlig.




Borgerfordeling

Borgerne eller ”gæsterne” på Vikærgården Sundheds- og Omsorgshotel fordeles etagevis på tre afdelinger som vist overfor.




Boligdelens fremtidige disponering, 63 stuer


	<u>Plan 1</u>	<u>Plan 2</u>	<u>Plan 3</u>
	17 alm. stuer	21 alm. stuer	21 alm. stuer
	1 bariatrisk stue	1 wellness bad	1 wellness bad
	3 akutstuer		
I alt	21 stuer	21 stuer	21 stuer

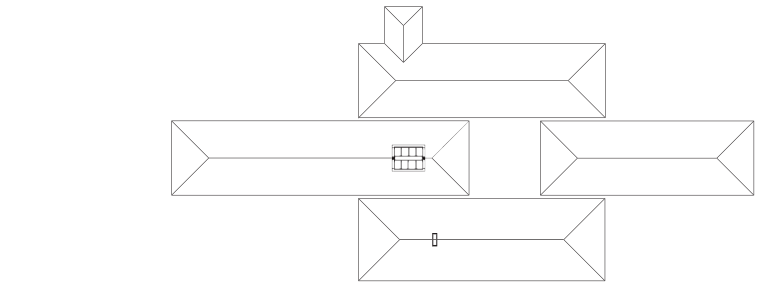

Plan 3
Borgere med ortopædkirurgiske problemstillinger.

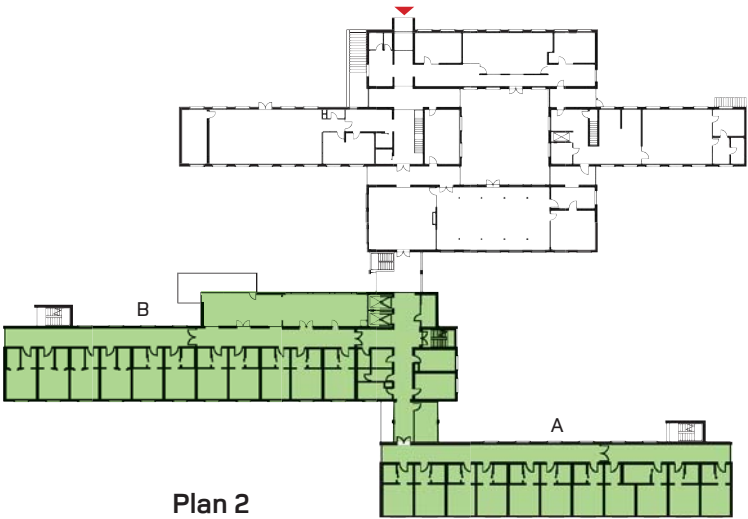


Plan 2
Borgere med apopleksi + tidligere medicinsk diagnose.

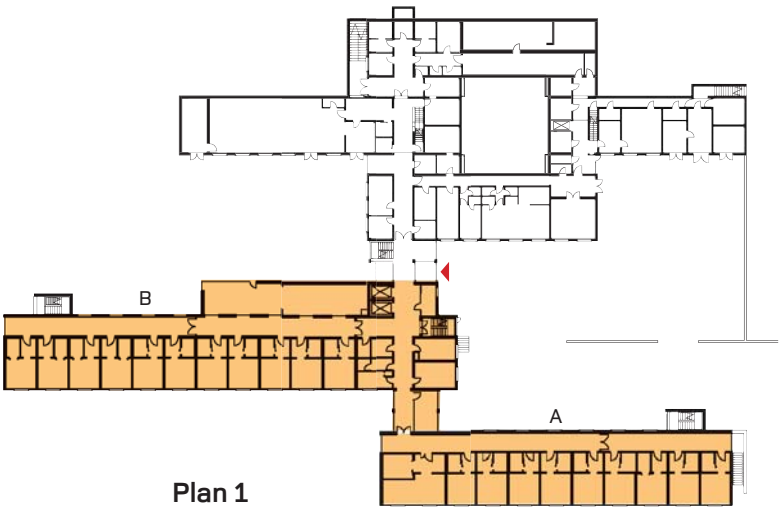

Plan 1
Borgere med medicinske og geri-atriske problemstillinger





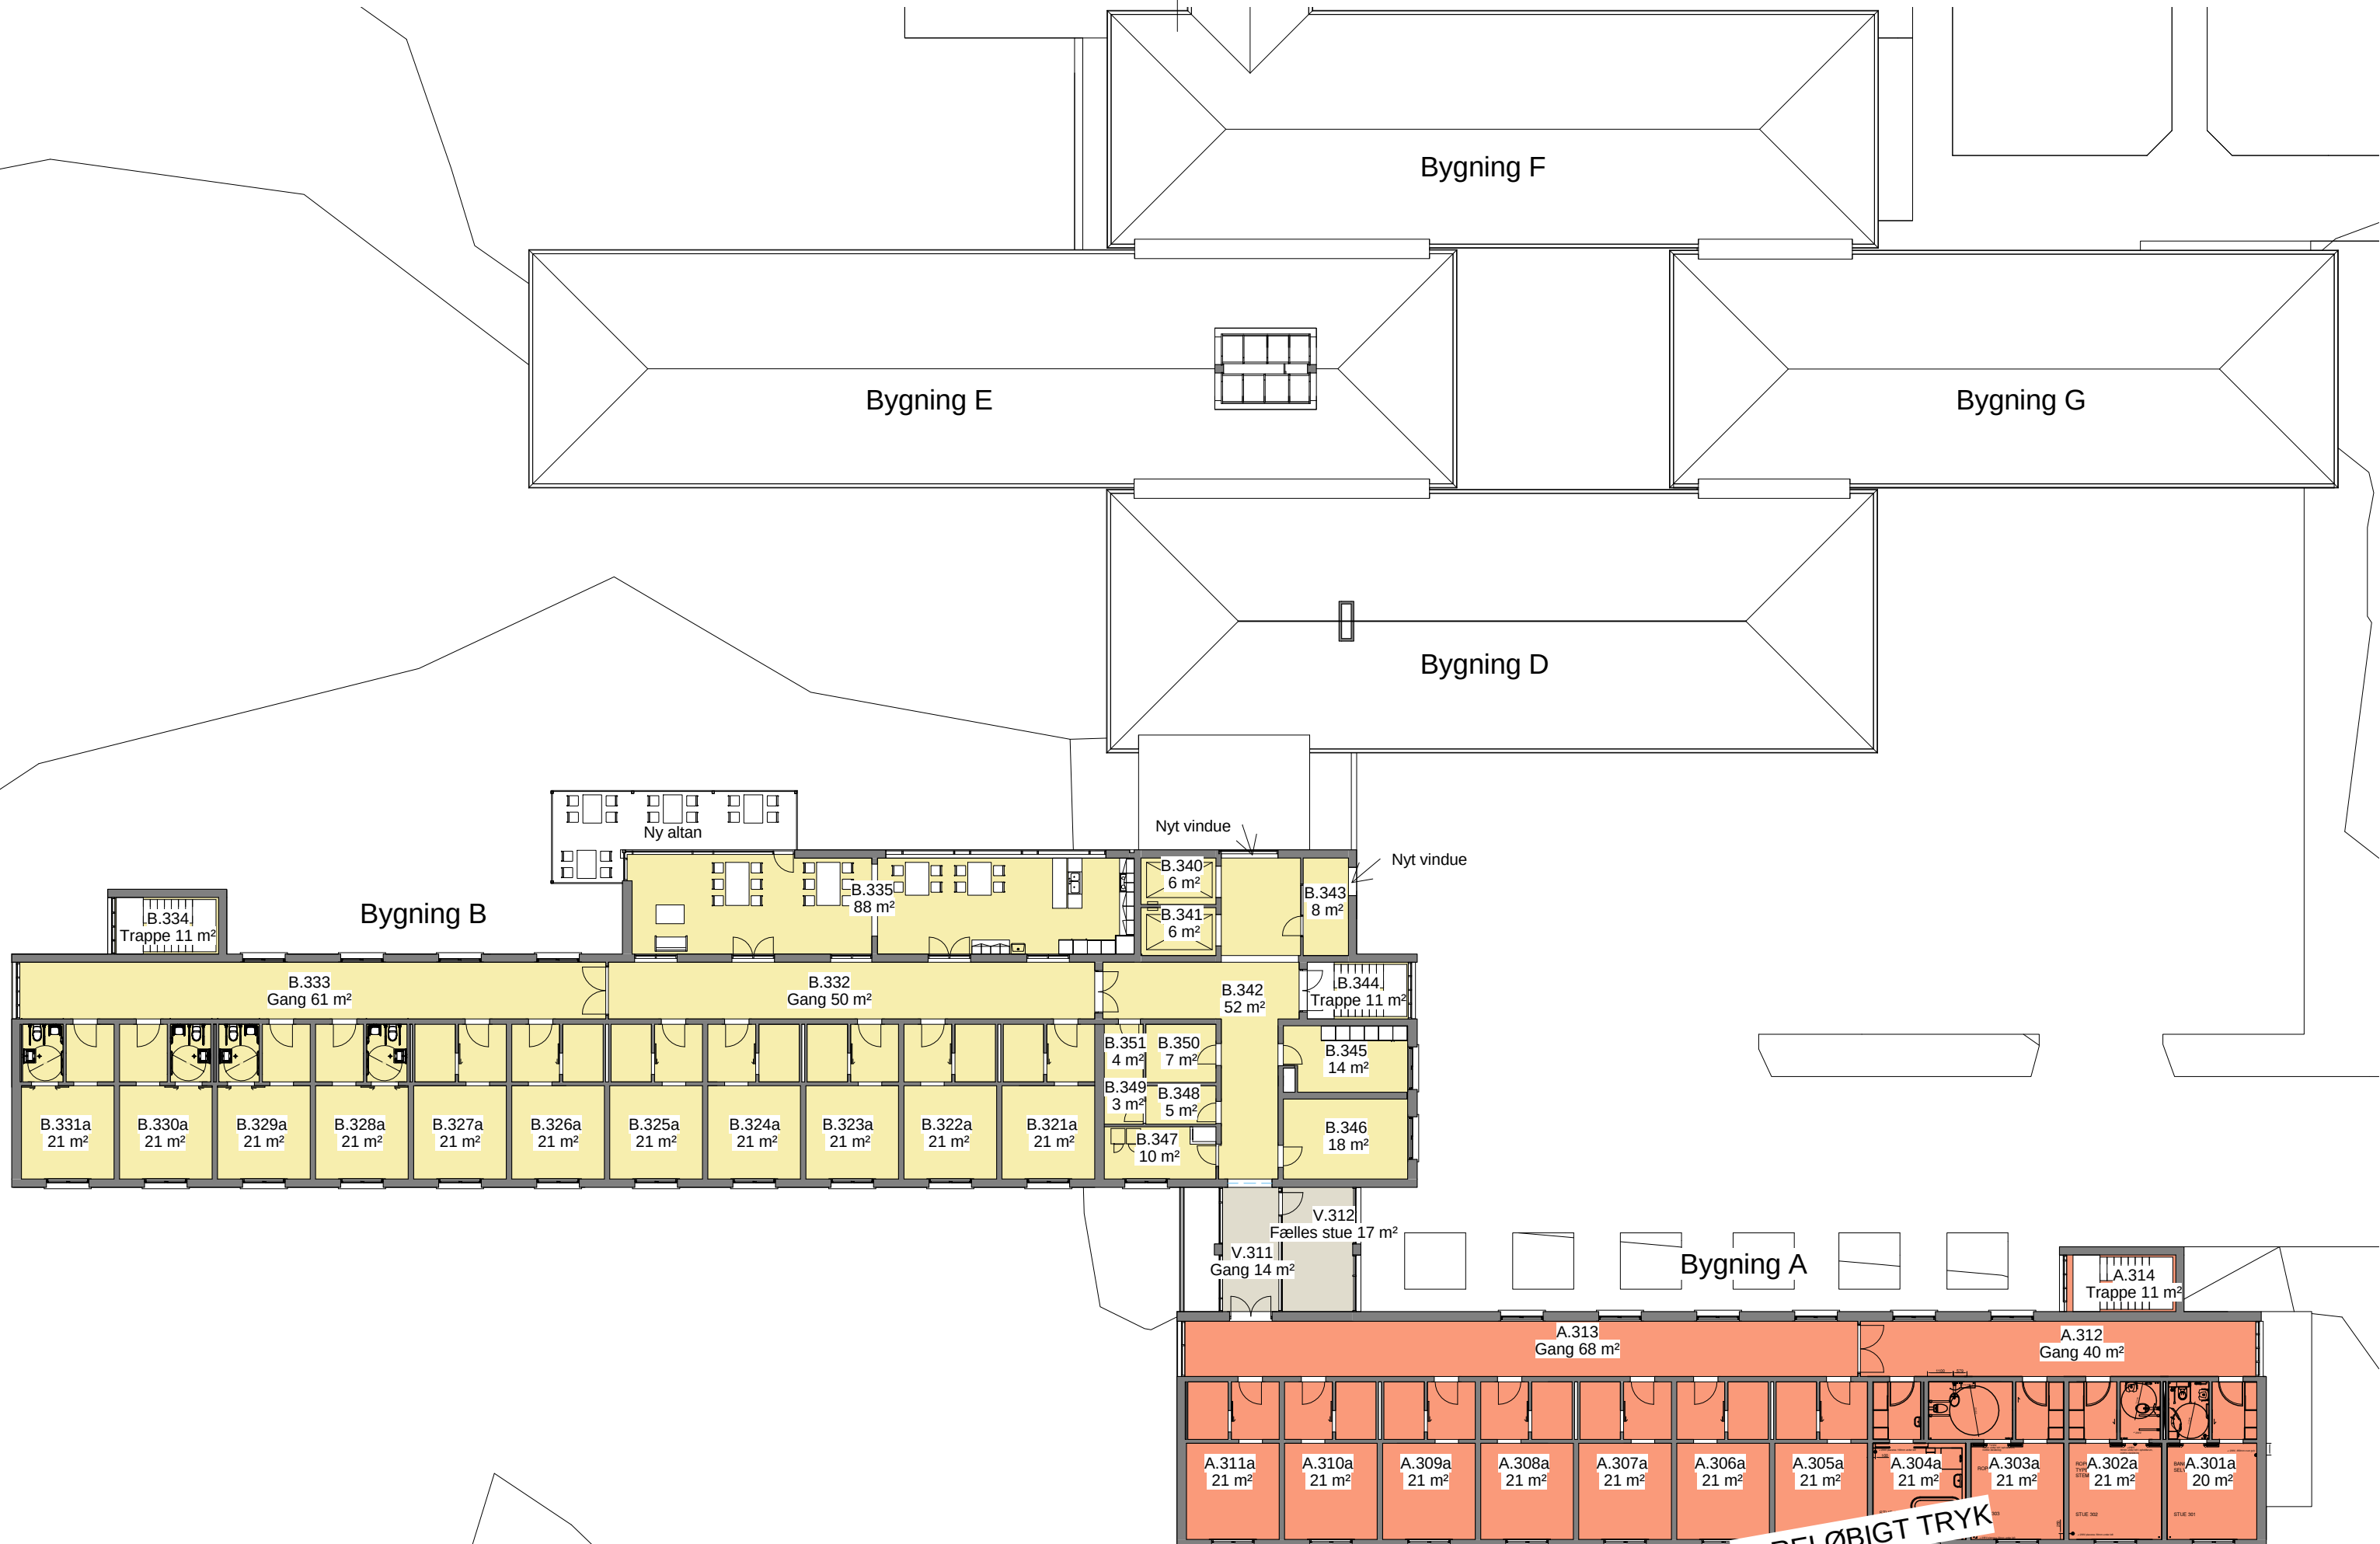

(04) Plan 3 - 1 : 250




I Kamera Hovedindgang -



I kamera fra haven -




I Kamera hovedindgang tæt -

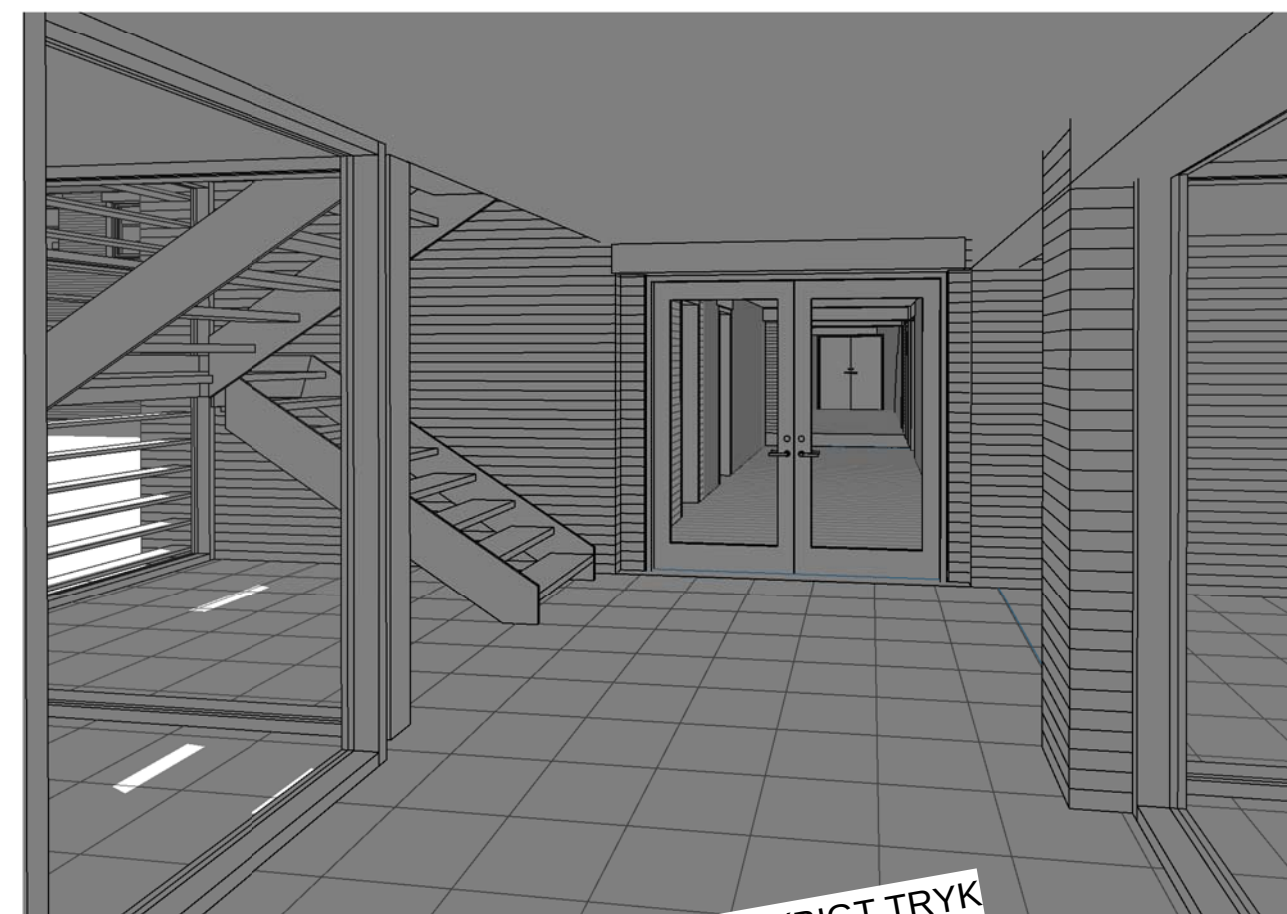


I Kamera ned ad gang -


FORELØBIGT TRYK

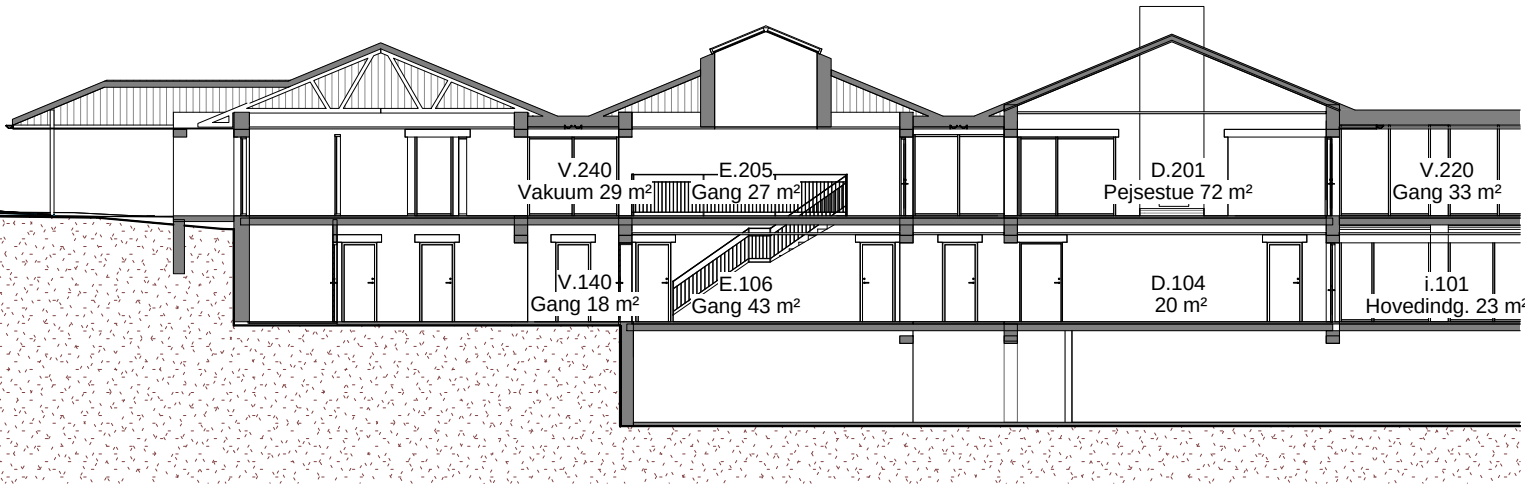

E, Tværsnit - 1 : 200

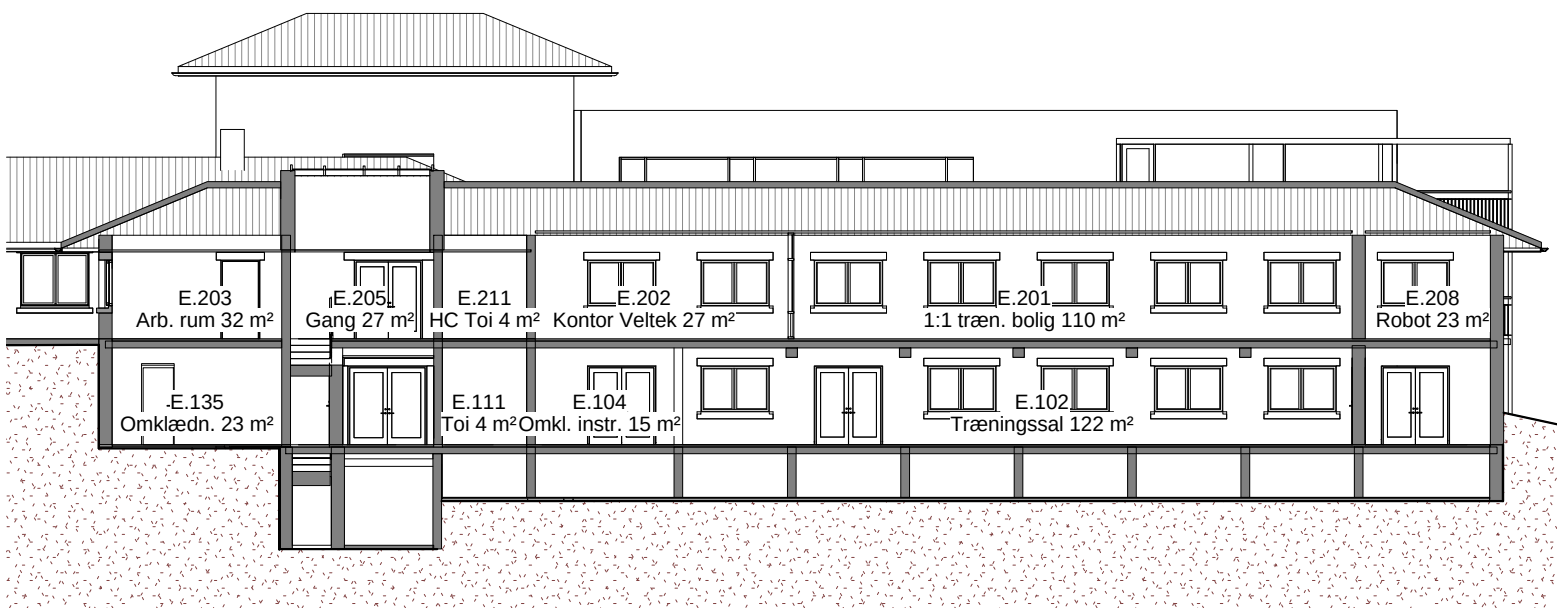


E, Længdesnit - 1 : 200

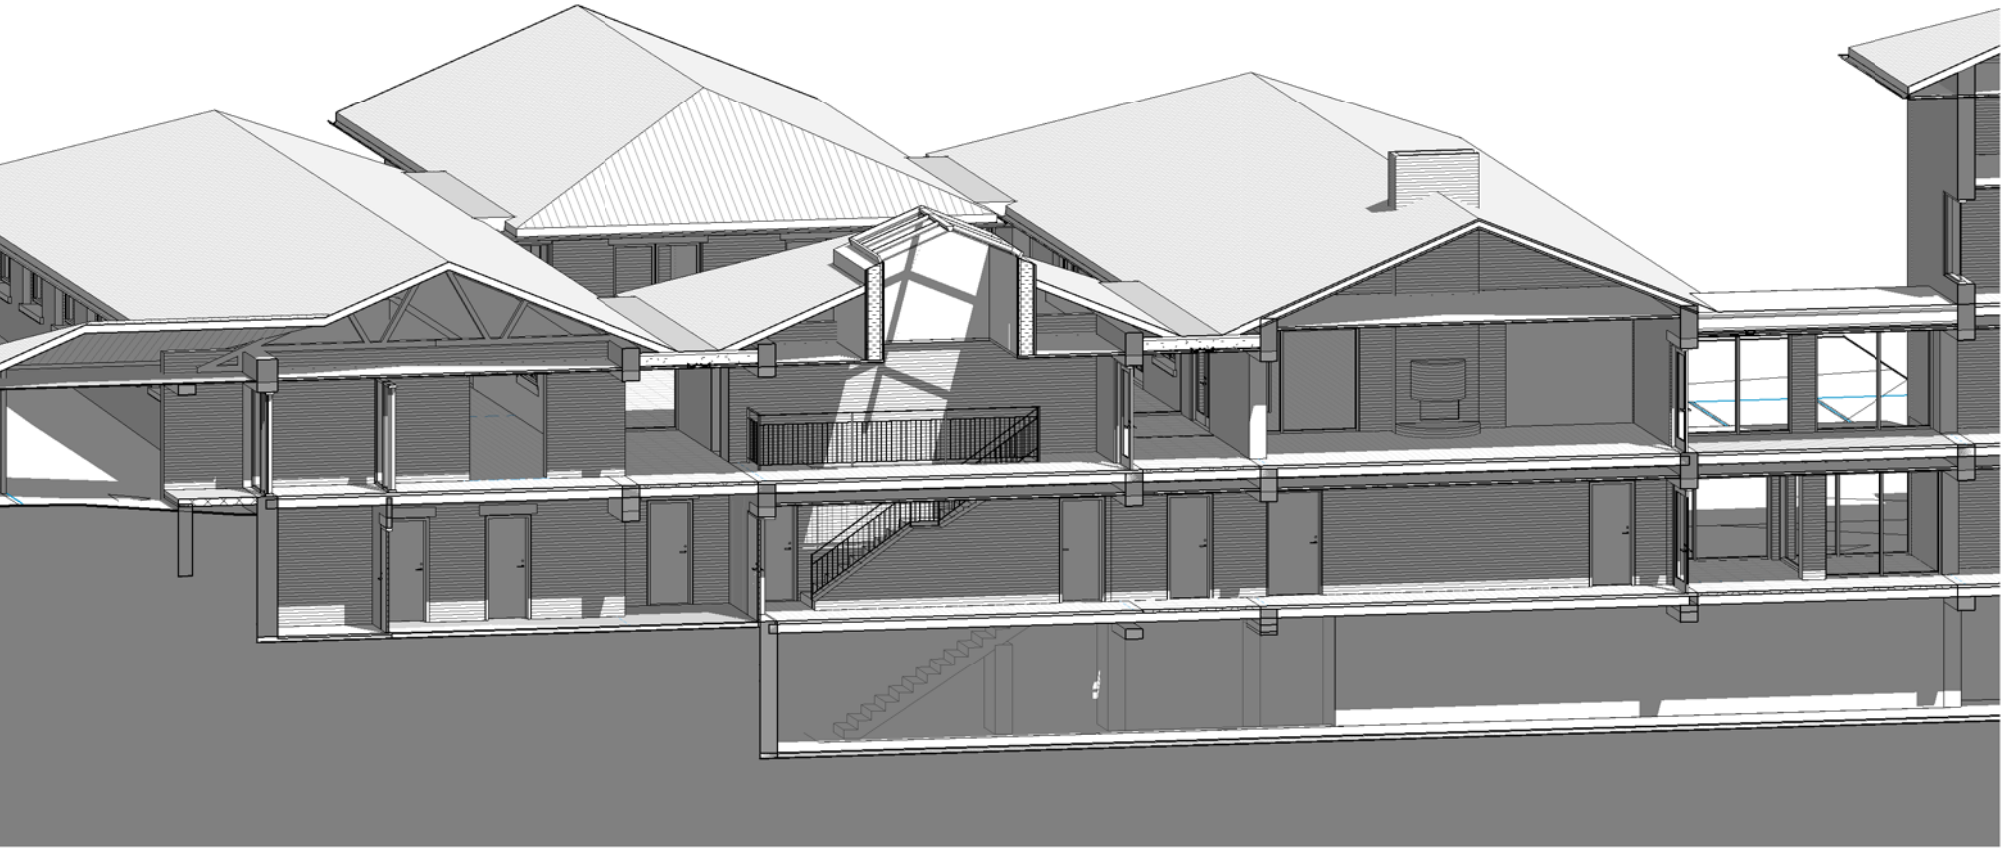


E 3D snit i trapperum -




E Kamera central trappe m ovenlys -

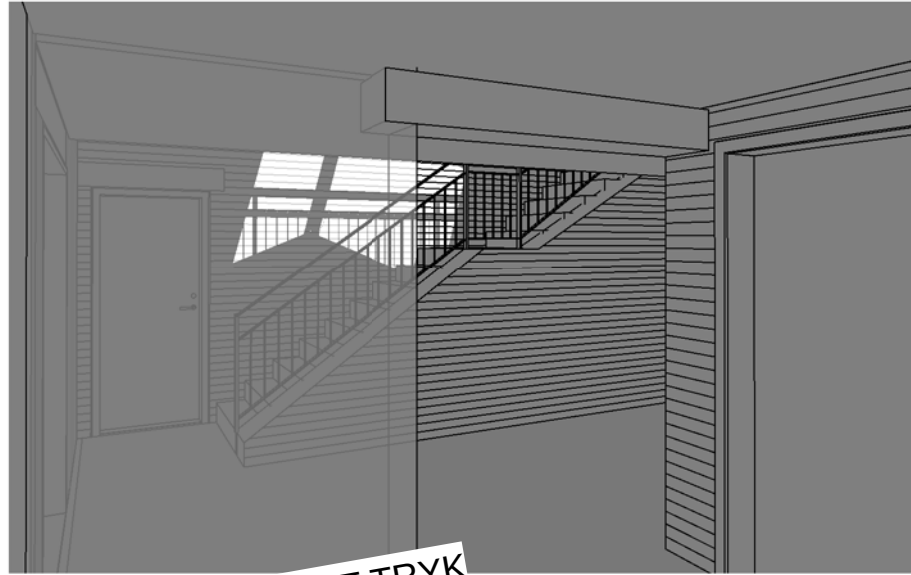


E Kamera trappe plan 1 -

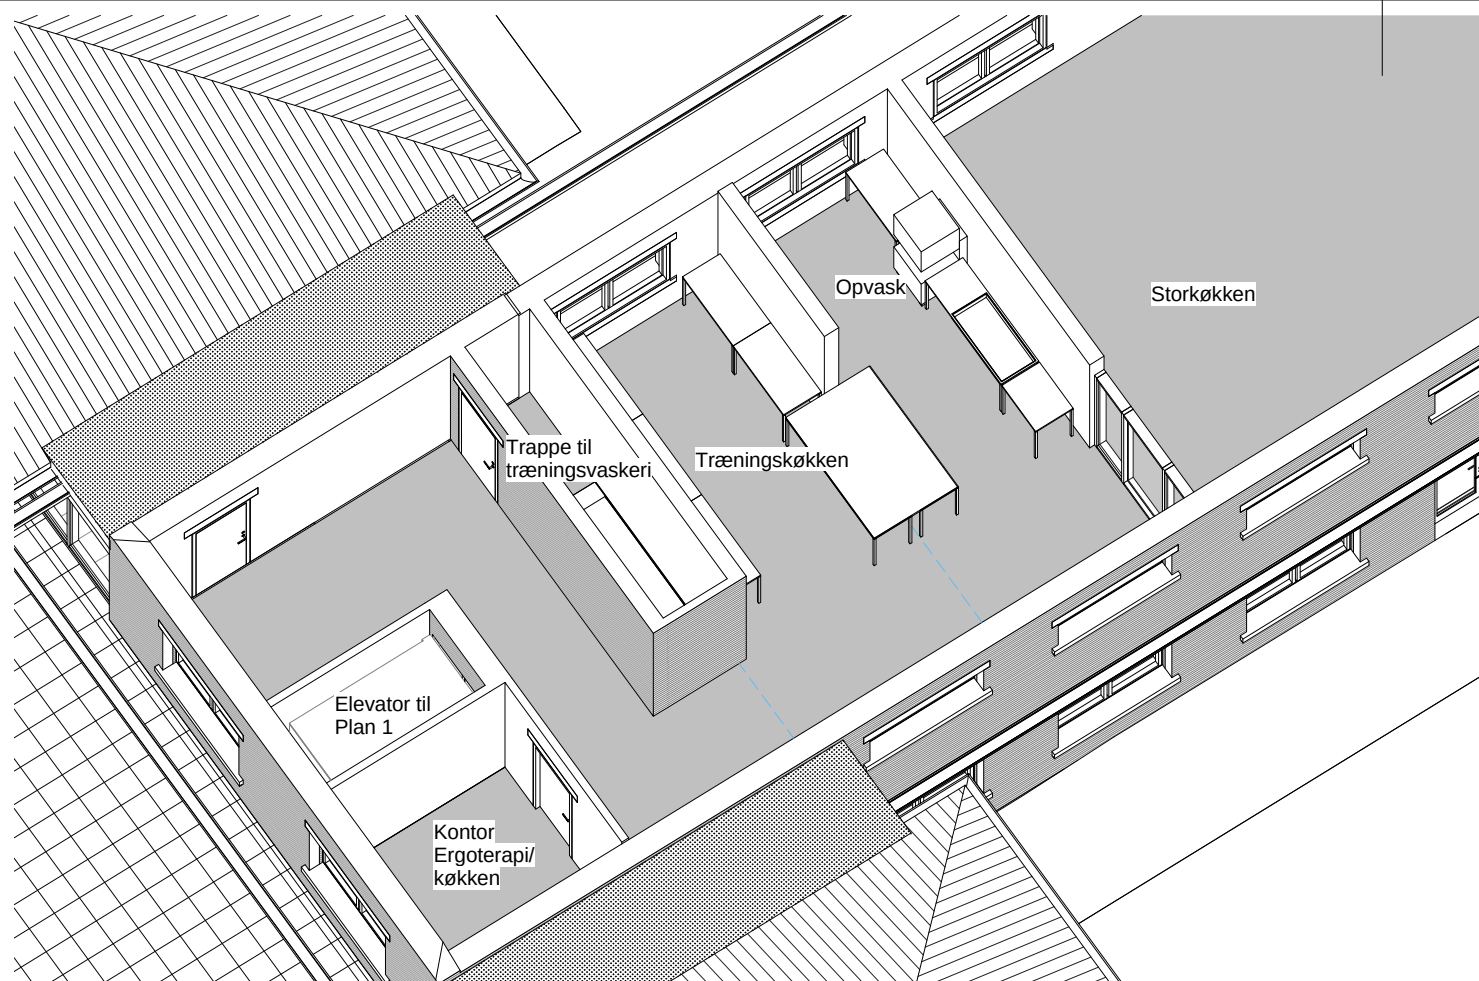

G 3D Køkken -

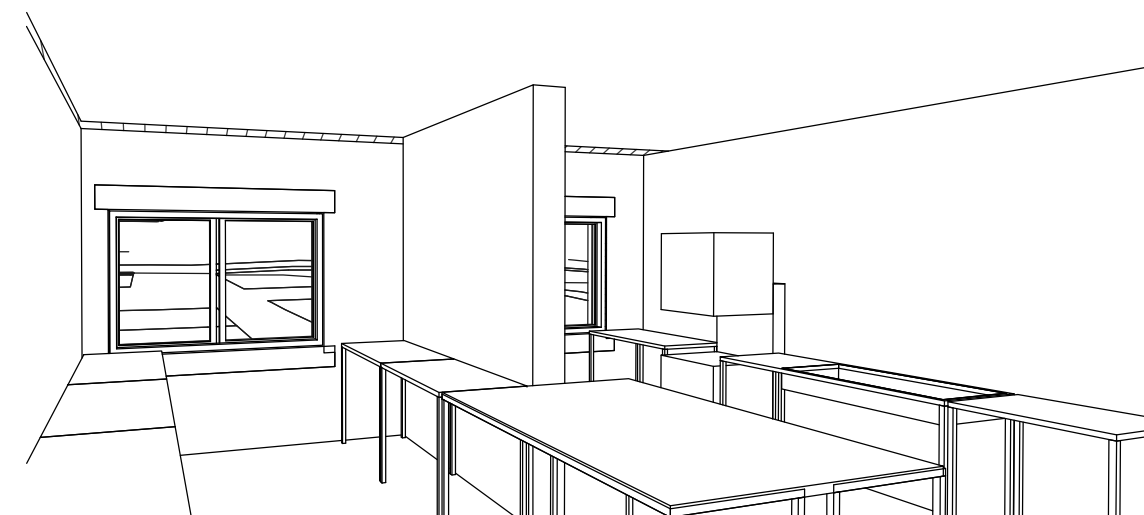

G, Kamera i træningskøk -

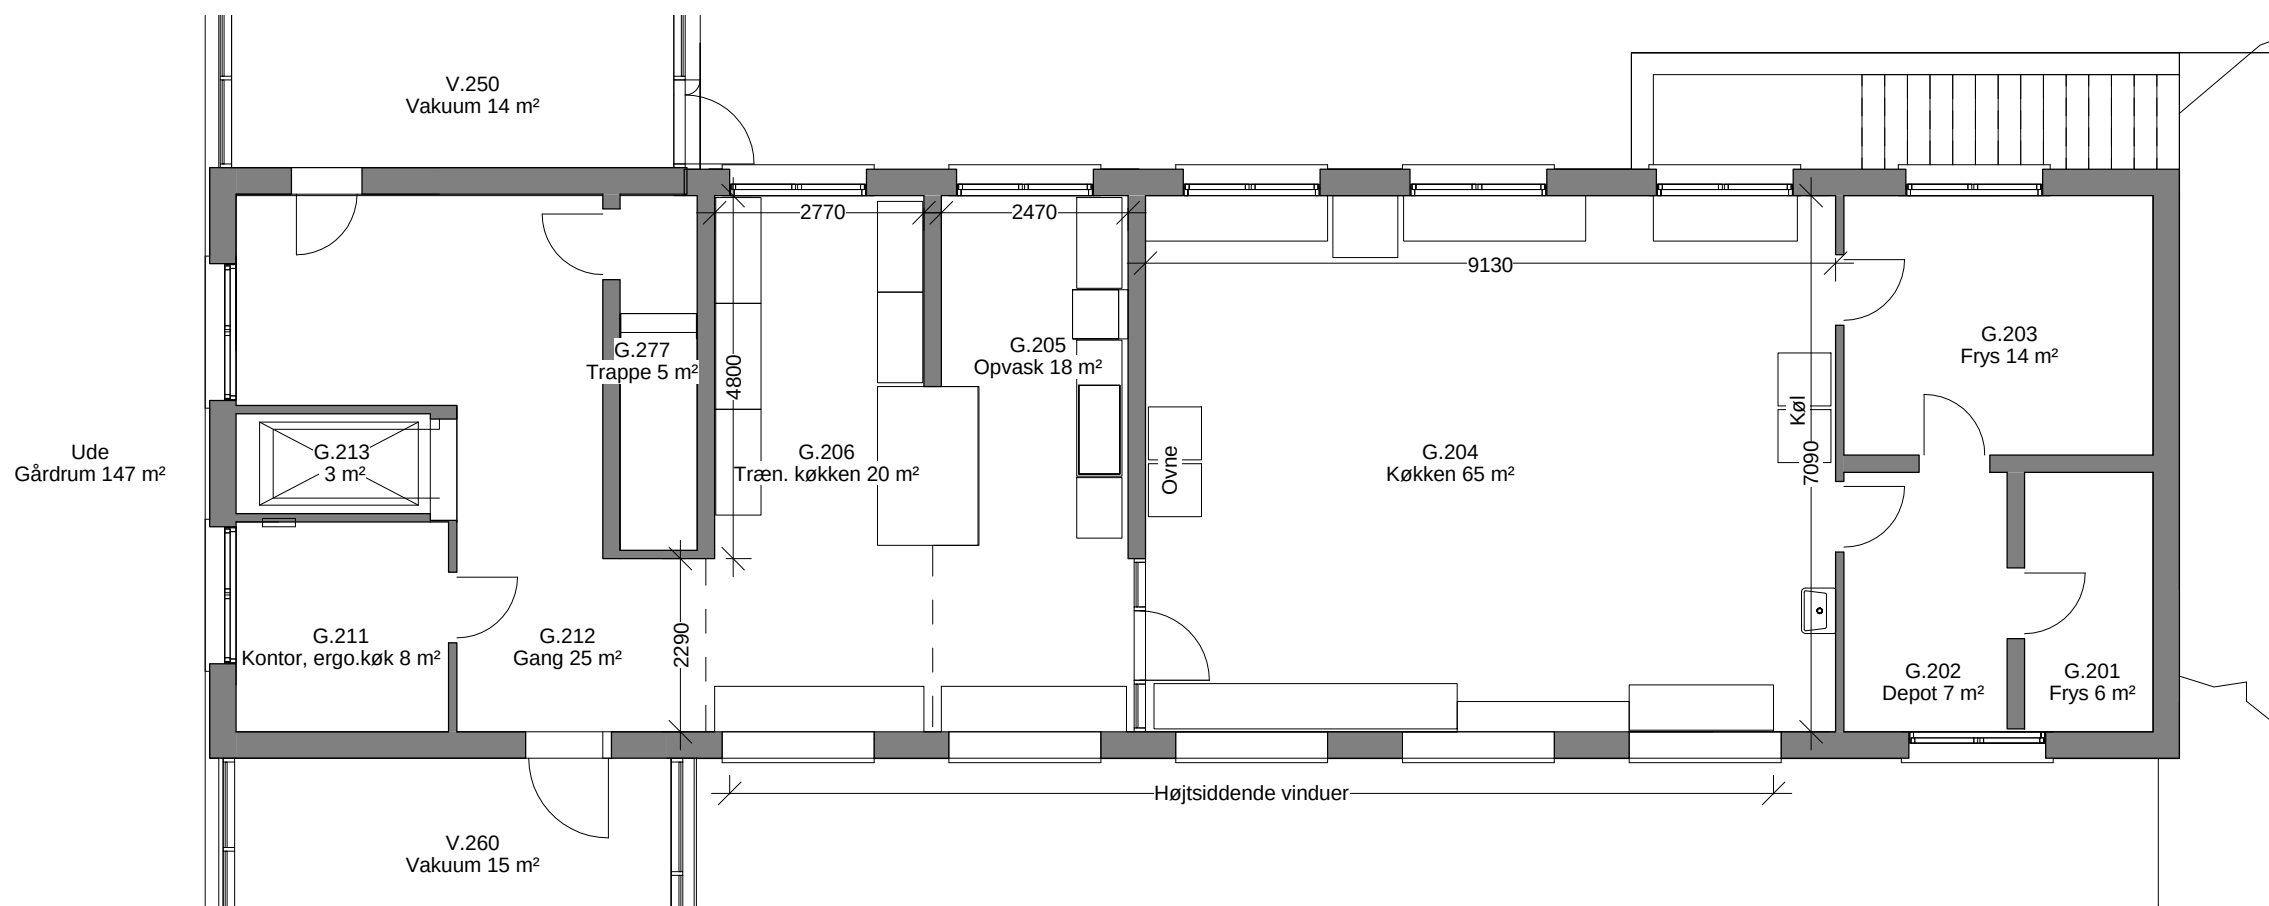


G_(03) Plan 2_1-100 - 1 : 100


FORELØBIGT TRYK

VIKÆRGÅRDEN
Dispositionsforslag
G.102 - Bygning G køkkenindretning 09.04.2013

Regnbuen
arkitekter maa

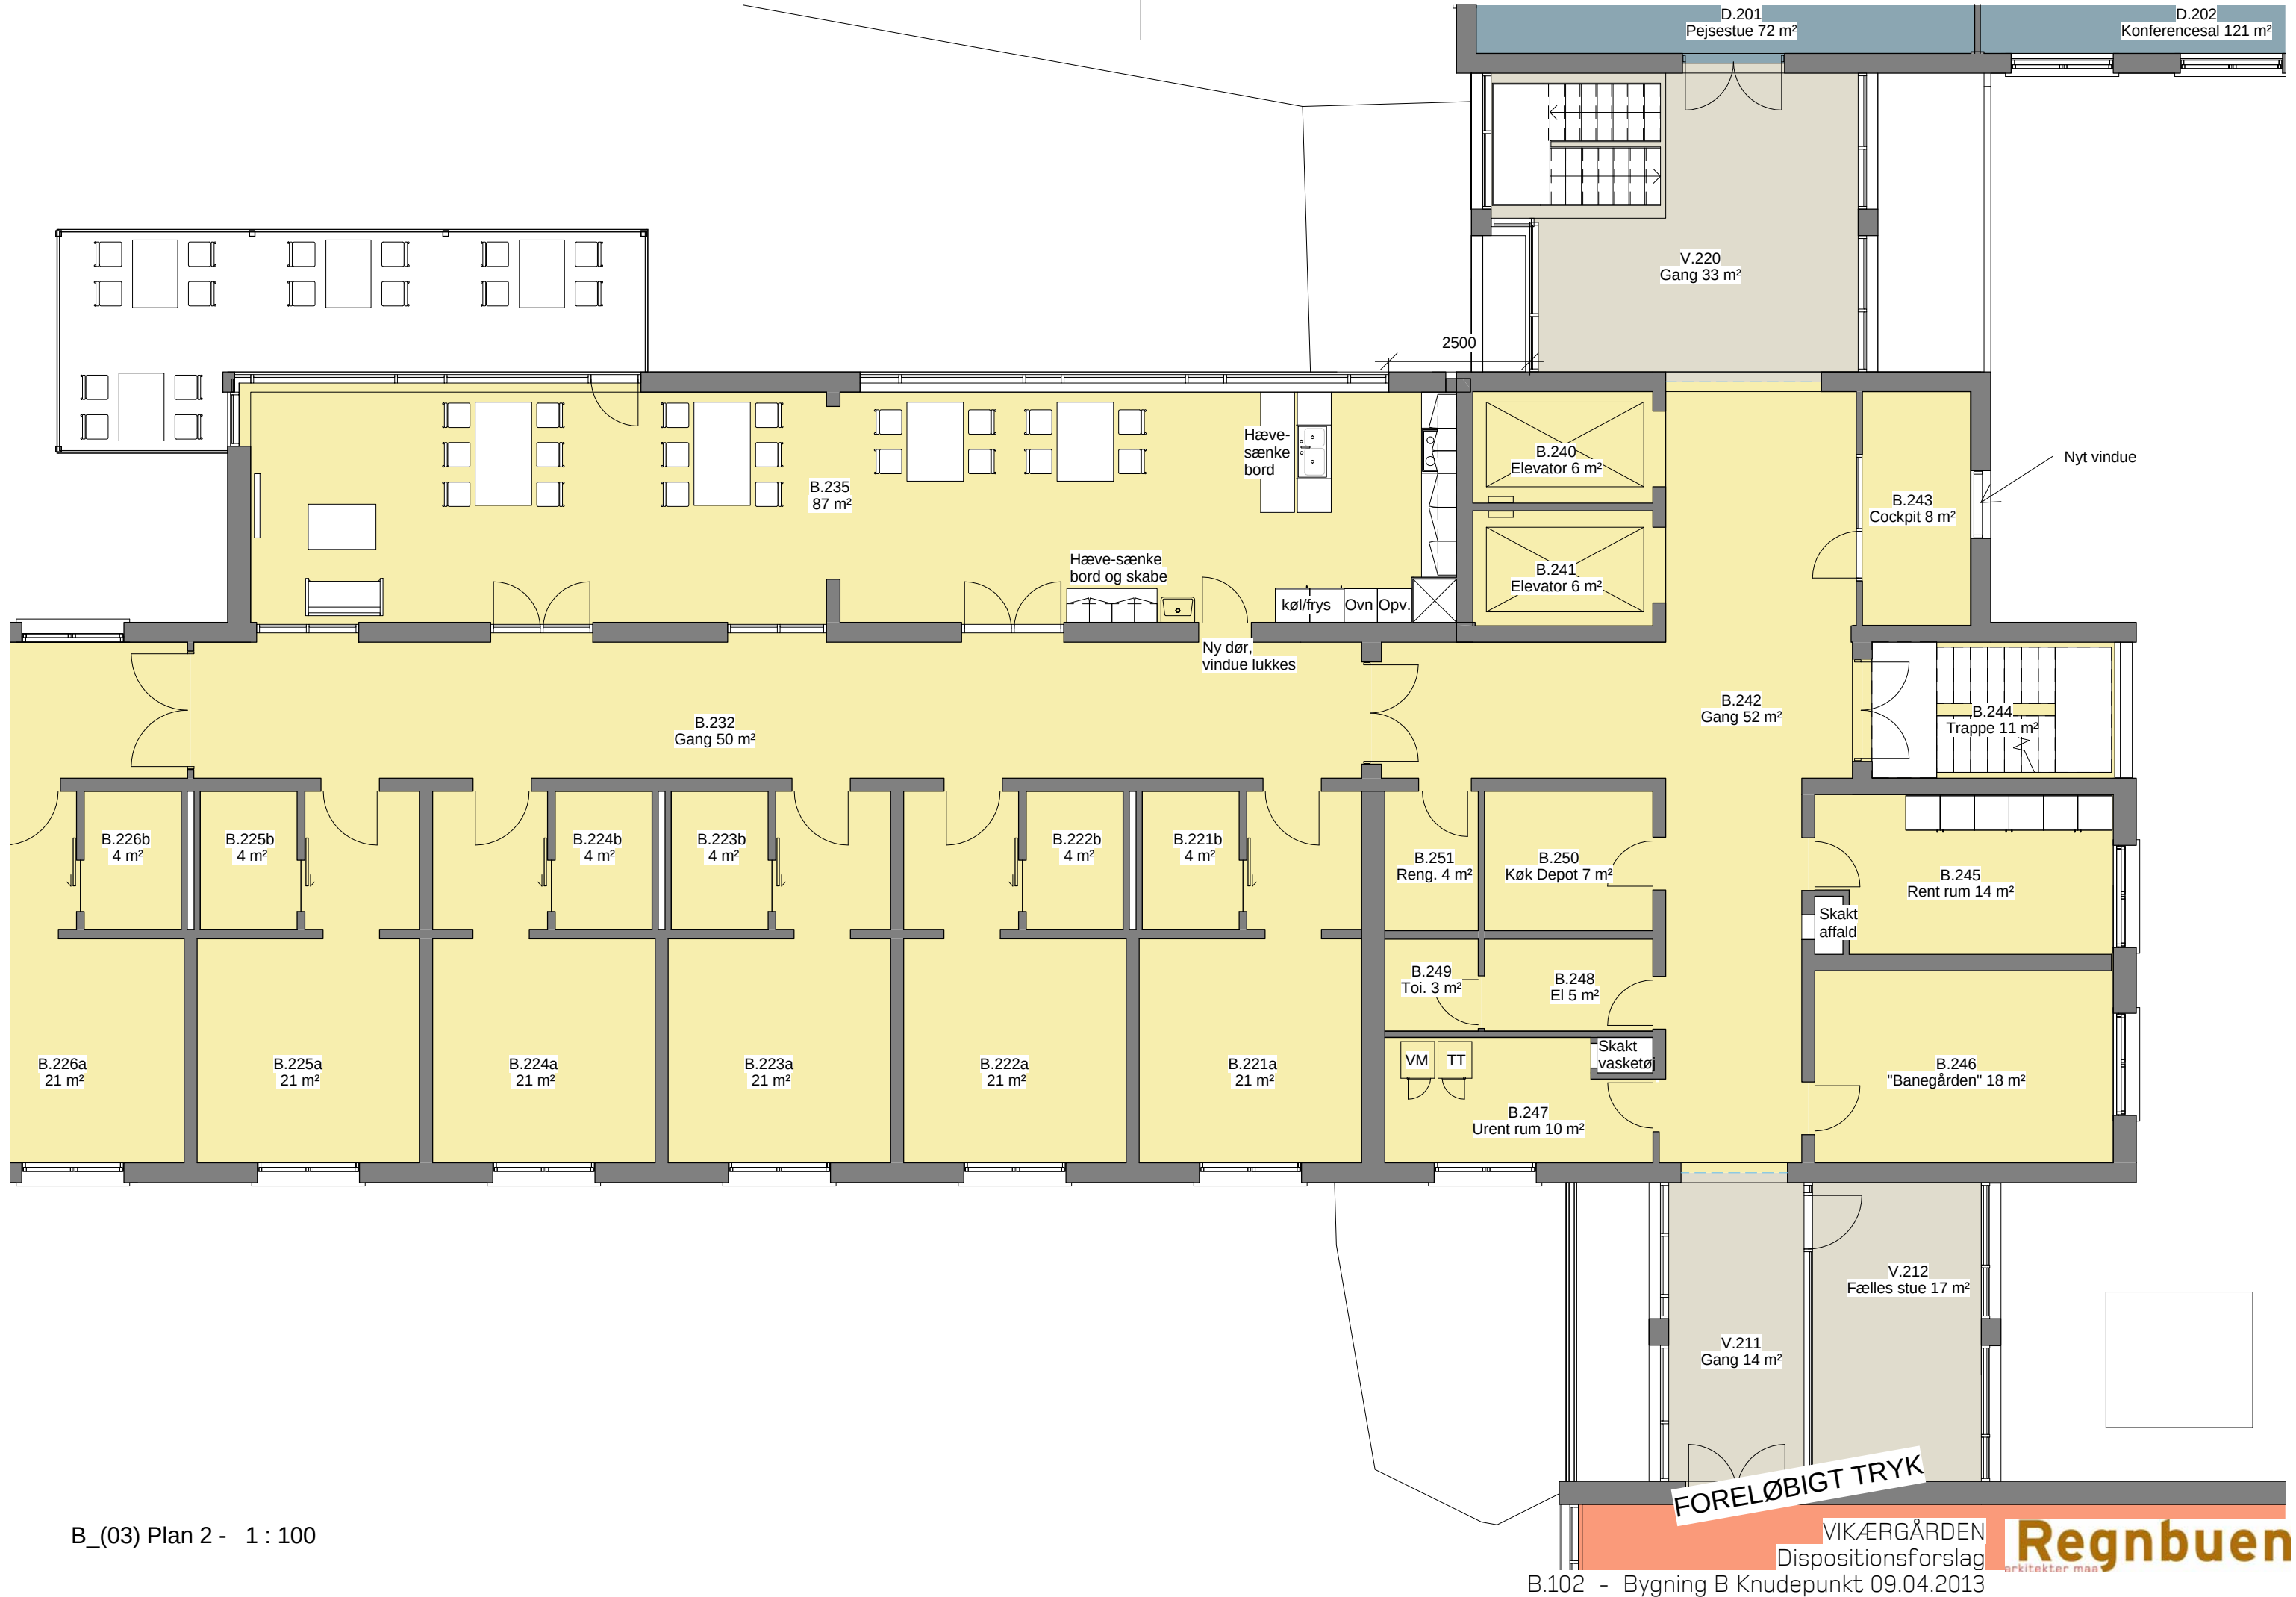

B_(03) Plan 2 - 1 : 100

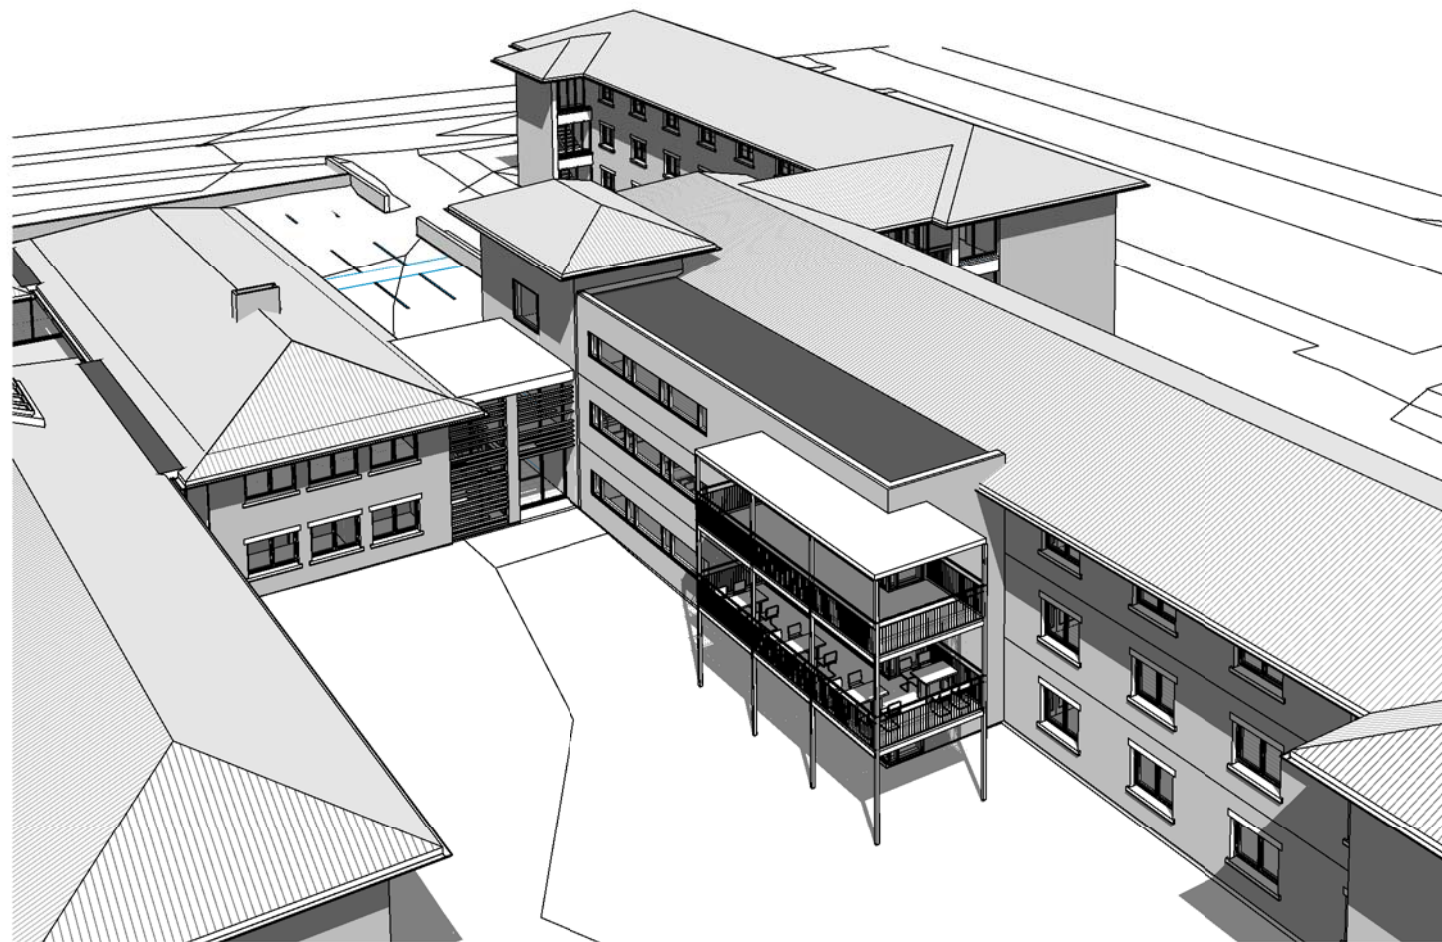


J Fugleperspektiv -



J Fra haven -



J, Kamera fra hovedindgang -

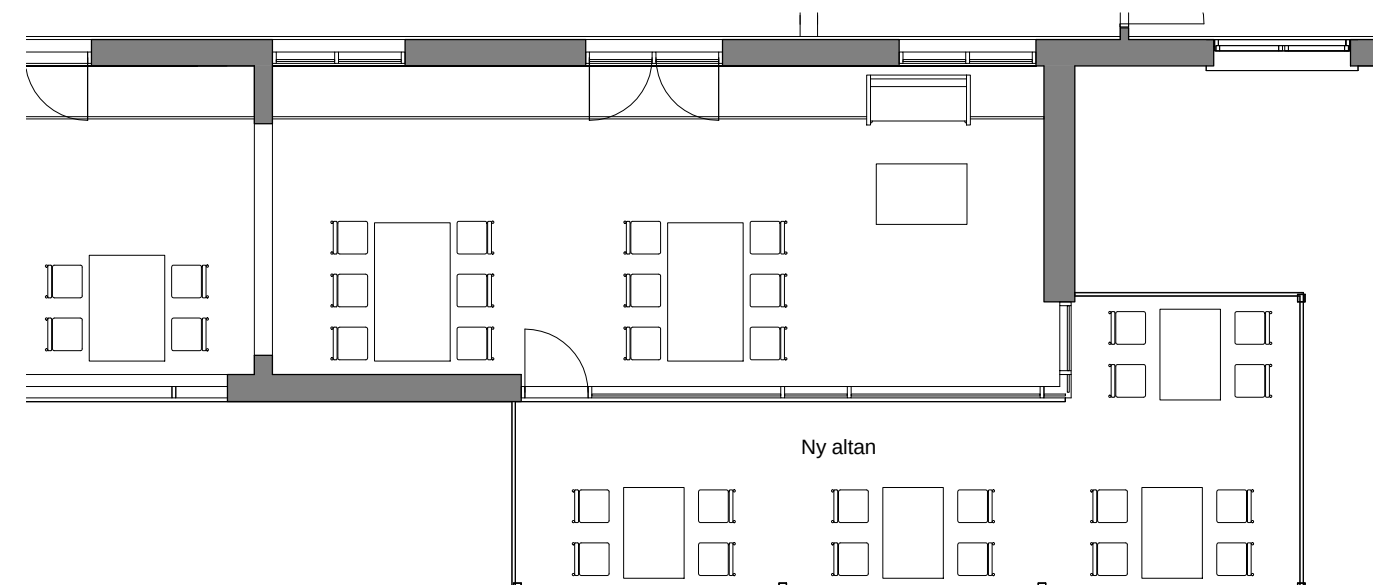


J planudsnit (03) Plan 2 - 1 : 100

FORELØBIGT TRYK

VIKÆRGÅRDEN
Dispositionsforslag
J.101 - Altan ved spise-/ophold 09.04.2013

Regnbuen
arkitekter maa

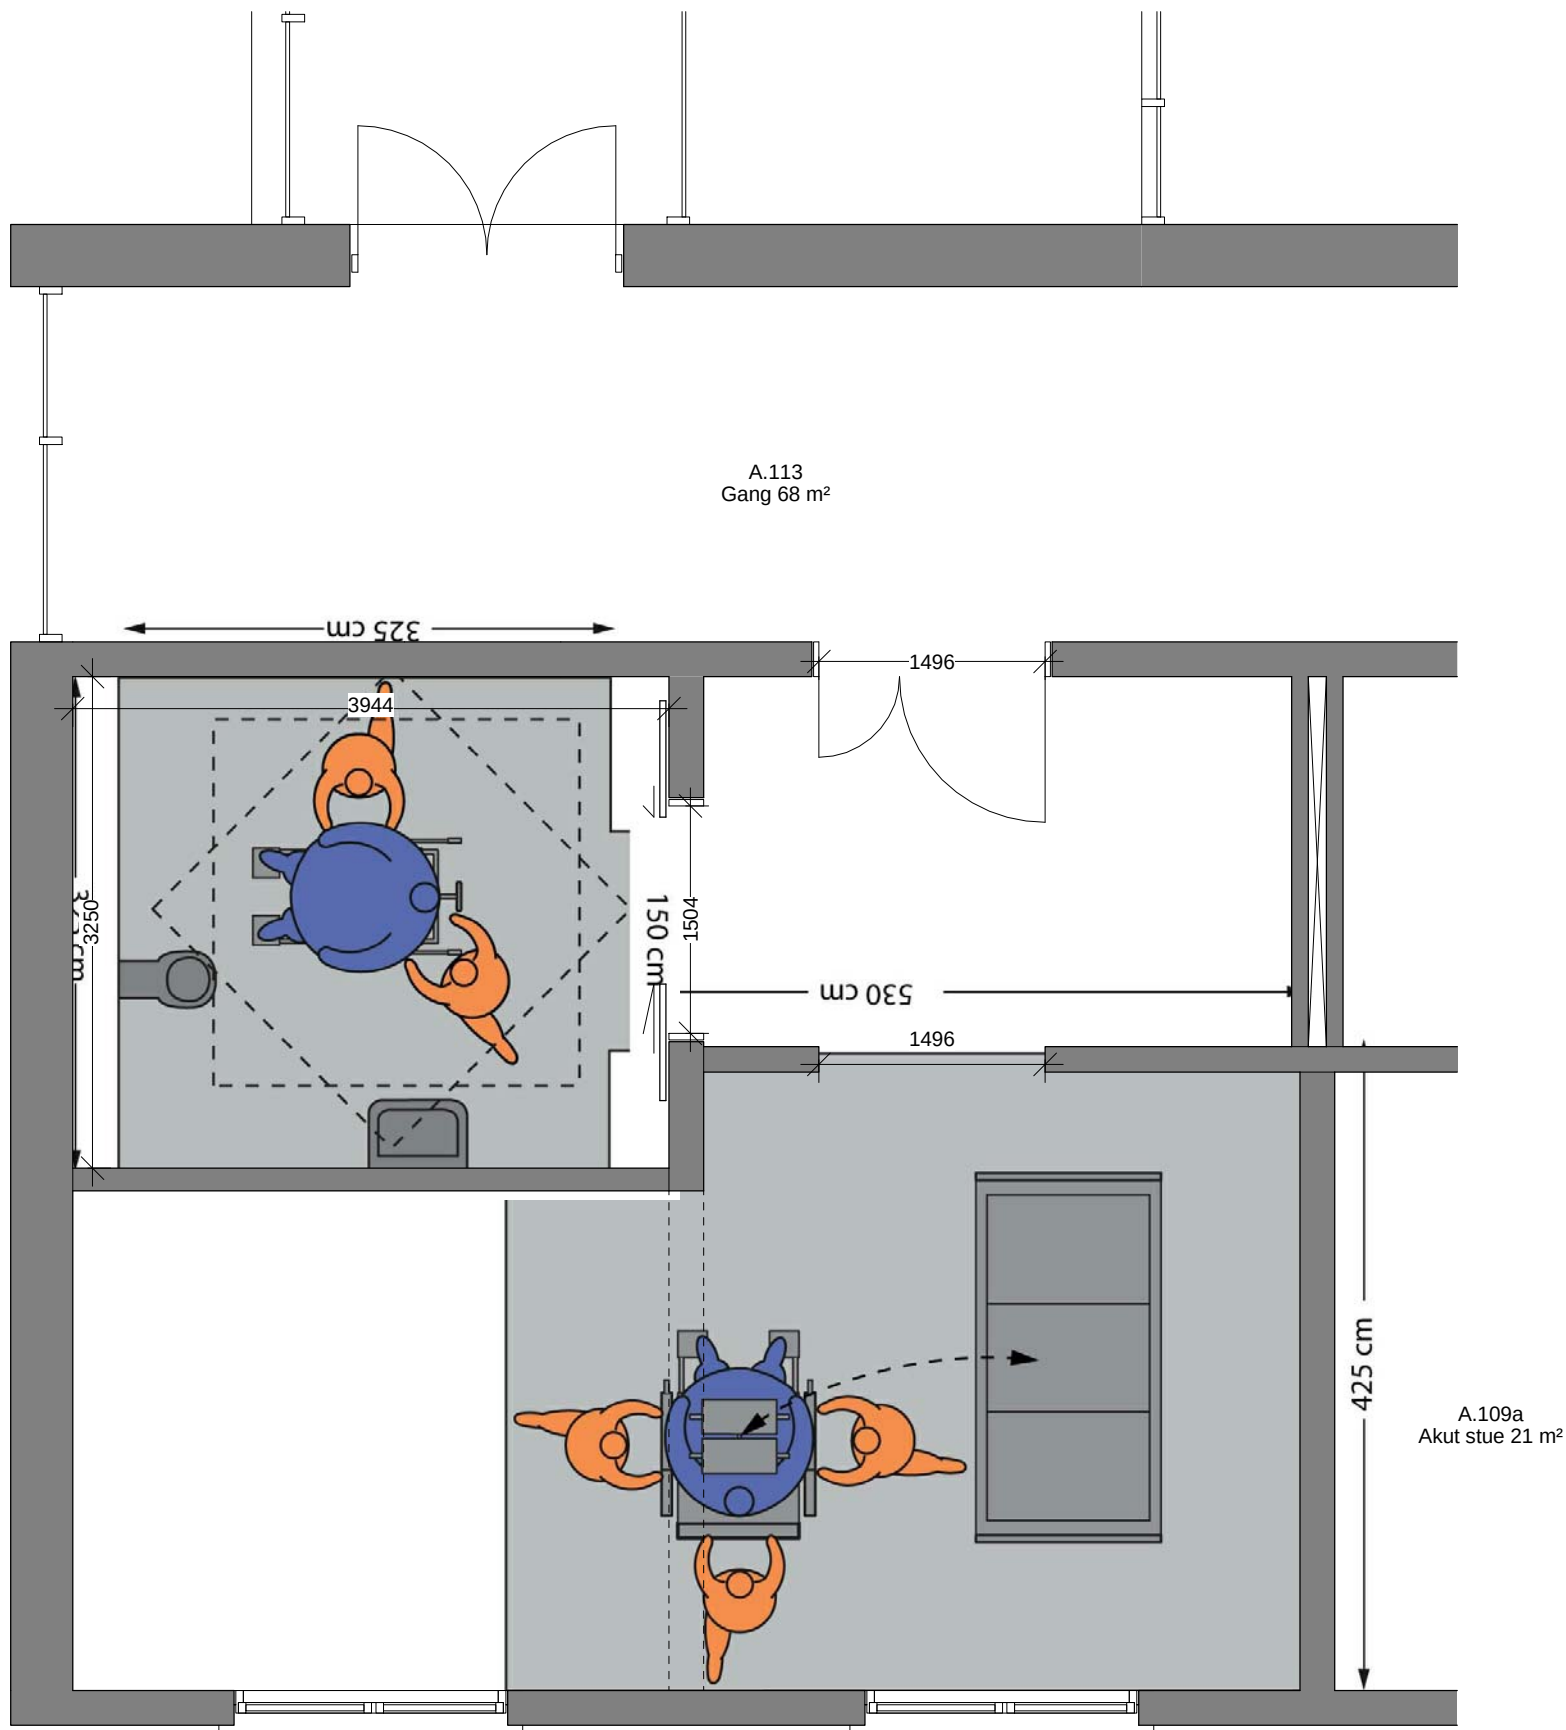


A_(02) Bariatrisk stue - 1 : 50

Bariatrisk sengestue for: Den bariatriske person med behov for fysisk hjælp til forflytning

Den bariatriske stue placeres i plan 1 og etableres ved at slå to stuer sammen.

For at undgå konflikt med installationsskakte vælges to stuer imellem skakte, der dermed kan bevares.
Eksist. vægge omkring bade nedrives.
Eksist. adgangsdør forstørres.
En eksisterende adgangsdør blændes af.
Eksisterende boligskel bevares partielt og bliver adskillelse mellem bad og forstue.
Der etableres ny væg mellem badeværelse og stue

NB: Statiske forhold skal belyses af ingeniør.

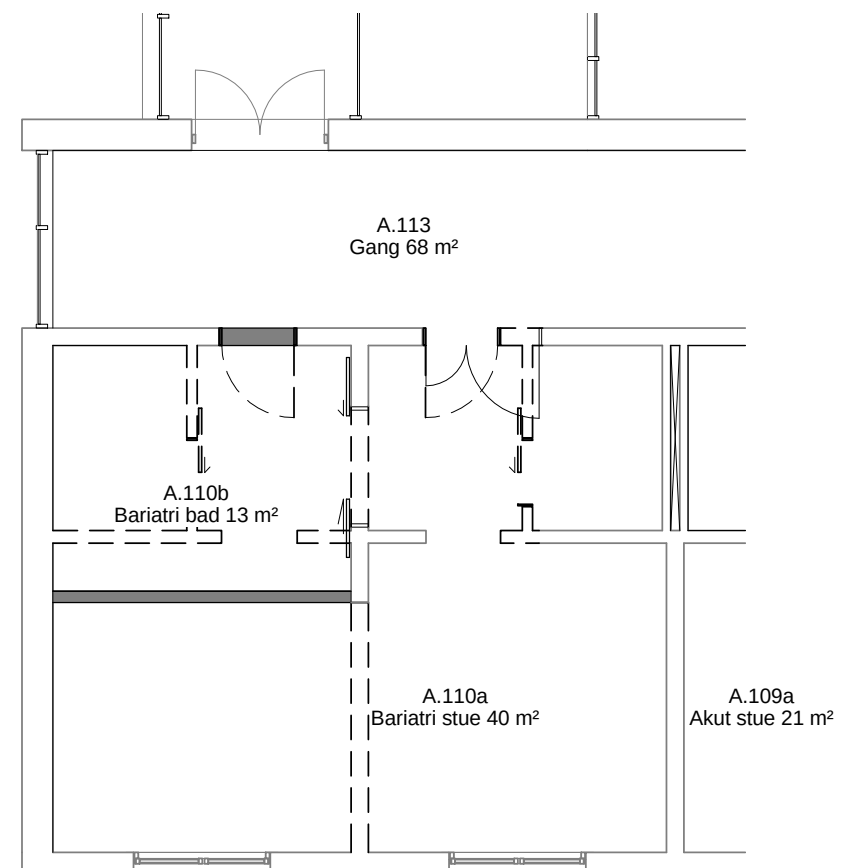

A_(02) Bariatrisk stue, ombyg - 1 : 100

FORELØBIGT TRYK

VIKÆRGÅRDEN
Dispositionsforslag
5.111 - Bariatrisk stue 09.04.2013

Regnbuen
arkitekter maa