


NORD

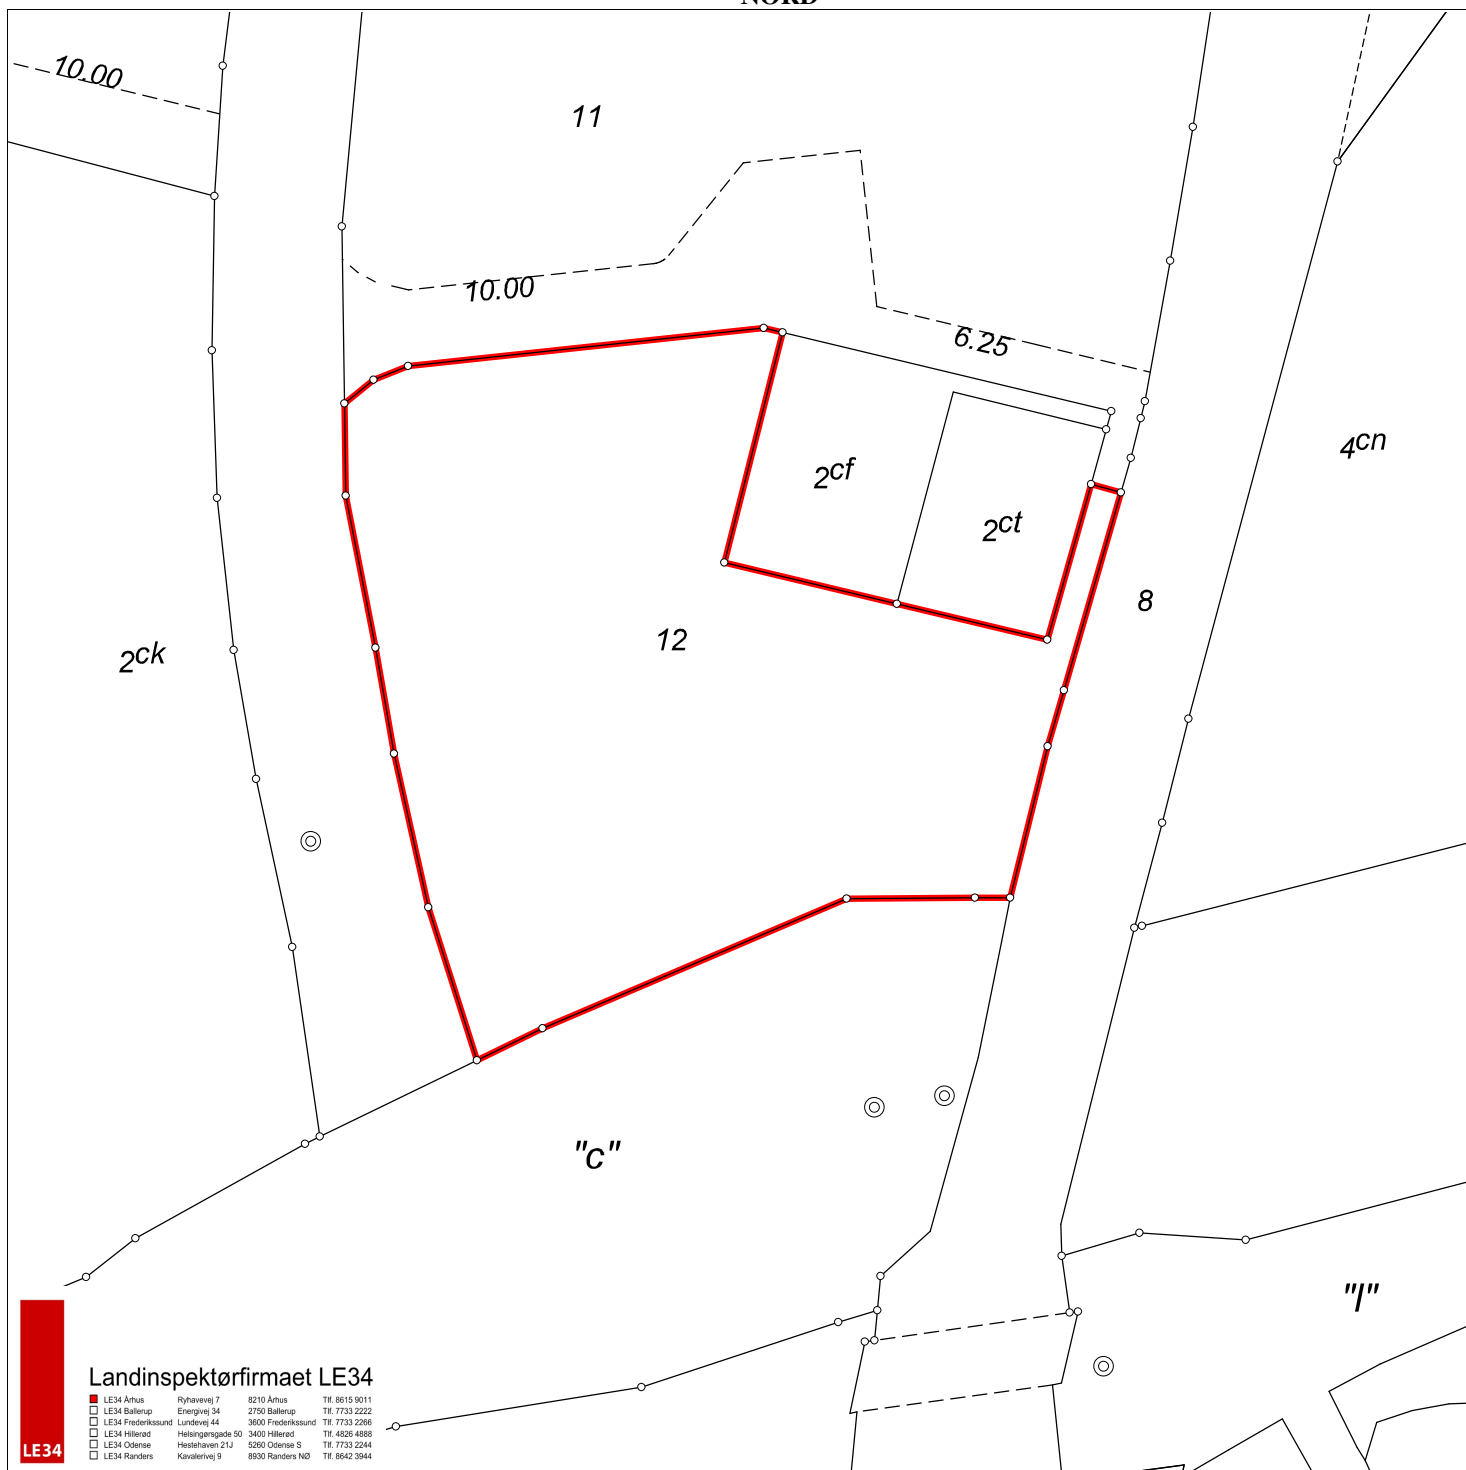

Kort & Matrikelstyrelsen © Copyright

Matr.nr.: 12

Hasselager By, Kolt

Århus Kommune

Region Midtjylland

Areal beregnet efter opmåling: 5781 m²

Kortet er i overensstemmelse med
registreringen i matriklen

Udfærdiget i juli 2010 i anledning af matrikulære ændringer

Målforhold: 1:1000
Landinspektør j.nr.: 075012ejd

Hanne Stigaard Kjeldsen
Landinspektør
Dato: 2. juli 2010