


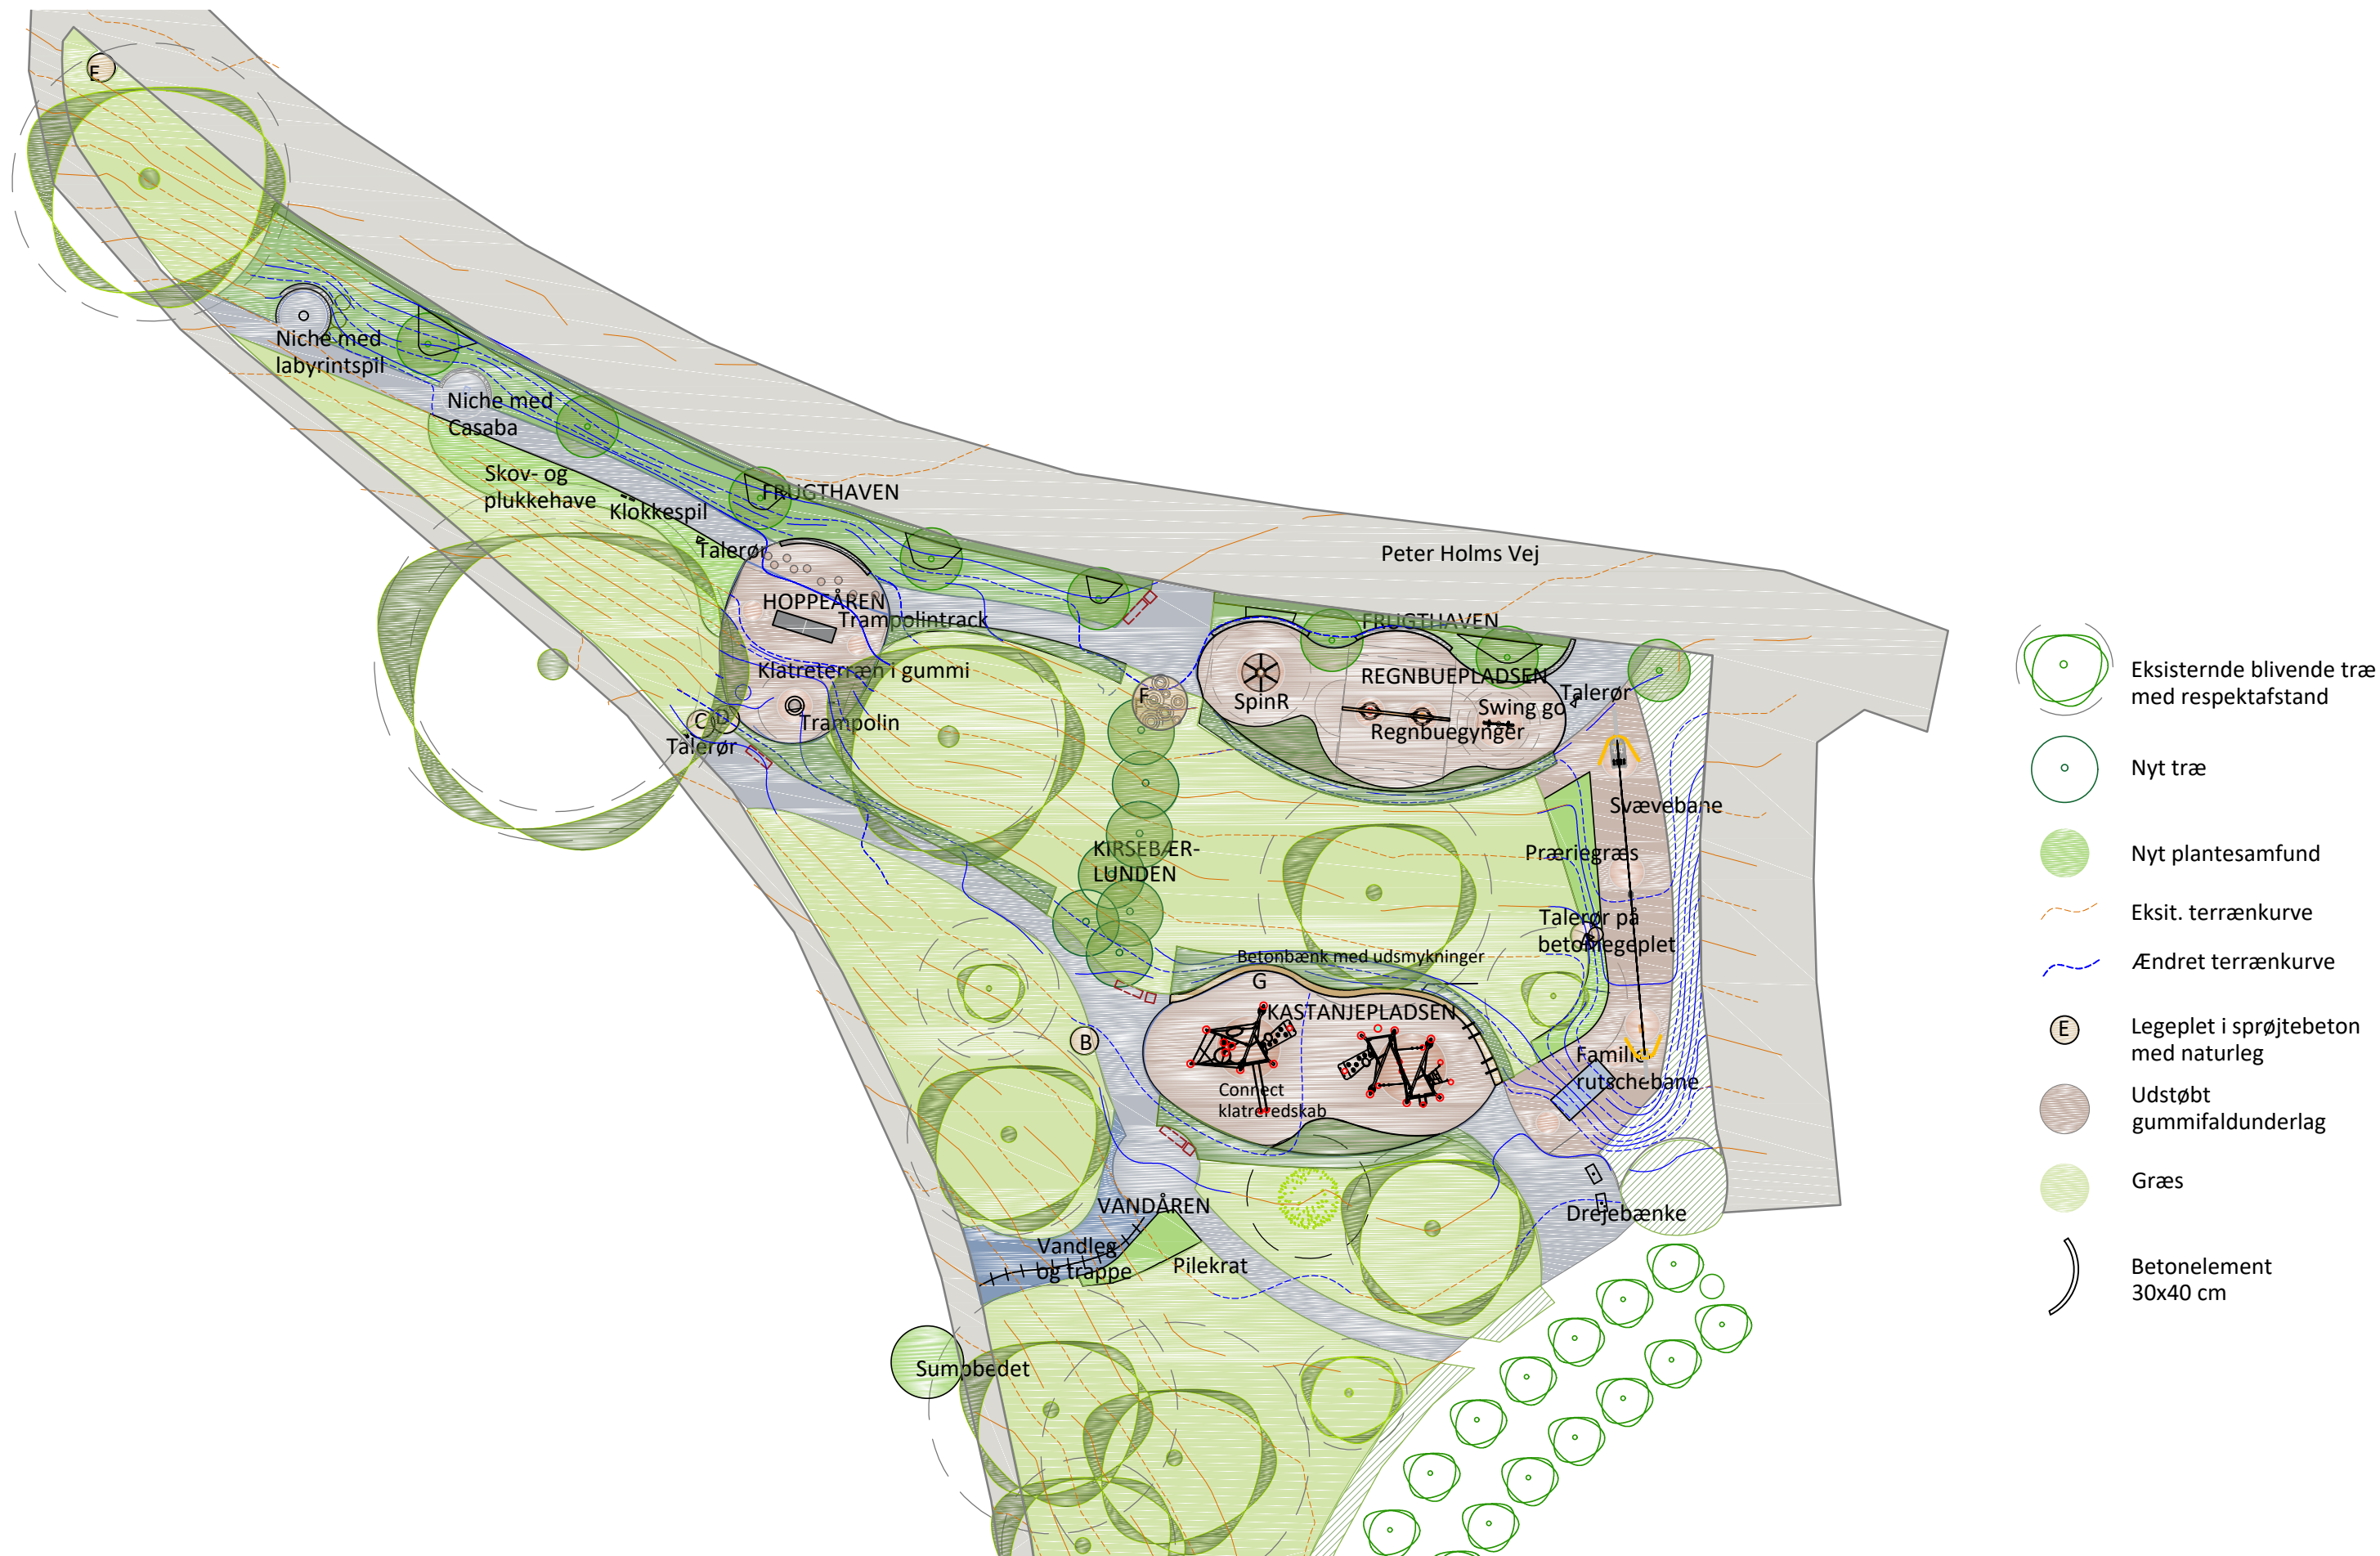

Oversigtsplan

Botanisk have, Århus

Lene Lunghøj
Lelu@hededanmark.dk

14.05.2019

A3 1:400

+ 45 20237408

www.legelandskaber.dk

Denne tegning er udarbejdet som del af en totalentreprise og kan ikke bruges som grundlag for udførsel eller prisindhentning uden HedeDanmarks samtykke. HedeDanmark kan kun gøres ansvarlig for kvalitet, hvis vi selv har udført anlægget.


HedeDanmark