

PARKERINGSBUS I SYDHAVNSKVARTERET


ARBEJDERPARKEN

BYLIV FØR BYRUM FØR BYGNINGER!

Vi tror ikke på, at 'parsley on the pig' er løsningen på Sydhavnen. Vi tror på det grønne som det bærende greb. Derfor har vi rullet et grønt bygulv ud og løftet parkeringshuset op, så byrummet flyder både under og op gennem parkeringshusets kerne.

Bygulvet er Sydhavnens grønne spilleplade, der gennem en dialog- og aktørdrevet proces kan indrettes med alt fra produktion af lokale fødevarer fx gin, over kreative åbne værksteder og Omboldbaner til regnvandshåndtering. Med plantning af op mod 1000 træer på det grønne bygulv vil Kulkransporets industrielle udtryk træde frem og stå i smuk kontrast til det grønne trækronehav.


Vi kalder det naturfilosofisk byudvikling!

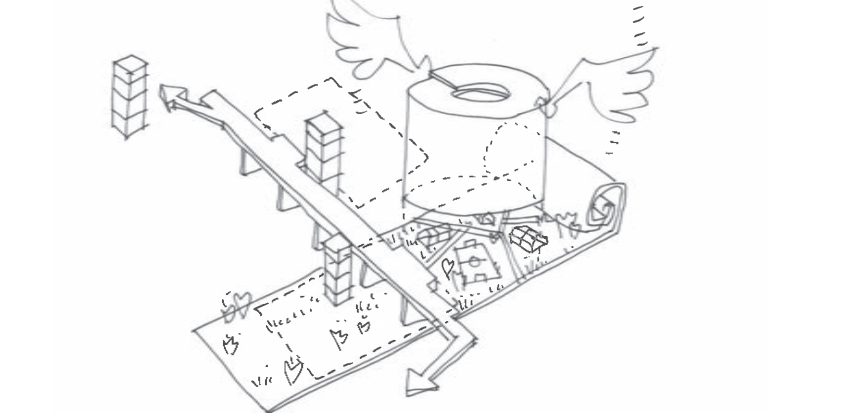

FRA SPRÆNGFARLIG INDUSTRI TIL GRØN ARBEJDERPARK!

Sydhavnen bærer en vigtig historie om en arbejdende bydel. Fra sin fødsel har Sydhavnen forsynet århusianerne med alt fra varme til kød. I fremtiden skal Sydhavnen forsyne Aarhus med lokalt produceret grønt, drevet og høstet af lokale aktører. Men Arbejderparken er meget mere end spiselag. Her oprenses det gamle industrimråde ved hjælp af grønne planter, som stadig bærer frugt til høst. Da oprensningen sker i rodnettet, påvirkes fødevarens kvalitet eller sundhed ikke.

Vi kalder det et grønt forsyningslandskab!

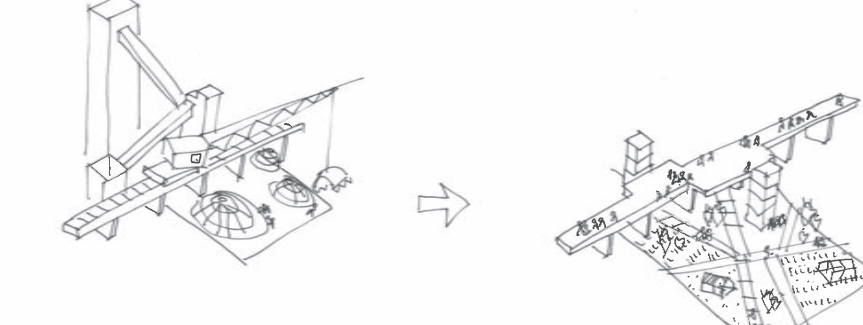

PLADS TIL ALLE!

Arbejderparken bliver Sydhavnens grønne åndehul, hvor eksisterende aktører som Værestedet i fremtiden kan blive boende. Arbejderparken nærmest Værestedet skal være et grønt fristed, med en uformel stemning, der tilgodeser de sociale udvalgte og deres møde med resten af byens borgere i rolige omgivelser. I den videre proces kan det drøftes, om de sociale udvalgte skal indgå i drift og pleje af Arbejderparken.


Vi kalder det social balance!

SMID IKKE NATUREN VÆK!

I Arbejderparken genanvendes restprodukter fra produktioner til nye produkter til gavn for samfund og miljø. I parkens små huse både høstes, forarbejdes og konsumeres stedets grønne afgrøder.

I Arbejderparken dyrkes mikrogrønt/urter, der sælges til lokale restauranter og benyttes af lokale producenter i fx ginproduktion. Dette giver restauranterne mulighed for at tilbyde bæredygtig mad med et lokalt tilhørsforhold. Formålet med at dyrke minigrønt er, at de unge blade af planten har en mere delikat smag end bladene af de udviklede planter, hvilket er interessant for de lokale restauranter.

Vi kalder det Food Loop!

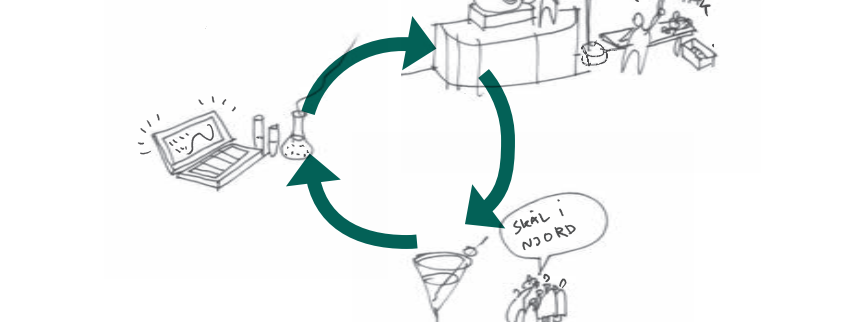

GIV TILBAGE TIL BYEN!


Ved at producere mikrogrønt/urter og fødevarer lokalt vil der være en række fordele som fx:
Mindre støj og reducerede trafikgenere i forbindelse med, at transporten minimeres
Mindre forbrug af knappe ressourcer i form af transportbrændstof
Rensning af luft i Aarhus som følge af plantevæksten
Oprensning af forurennet jord

Vi kalder det miljømæssig omtanke!


TAG TRAPPEN OP I SKYERNE!

Som på Brooklyn Bridge i NY, introducerer vi i partnerskab med Kulkransporet et nyt bevægelselement til Sydhavnen. Parkeringsrummets indre byrum er inspireret af de industrielle trapper på havnens siloer og bringer dig via sine 350 trin til toppen af P-huset med udsigt over Aarhus Bugt. Hvad enten du har parkeret din bil i huset, skal til kulturel arrangement i Arbejderparken eller blot på søndagstur på Den Rekreative Forbindelse gennem byen, er dette indre kunstneriske trappetårn et besøg værd i sig selv.

Vi kalder det en bydel i bevægelse!

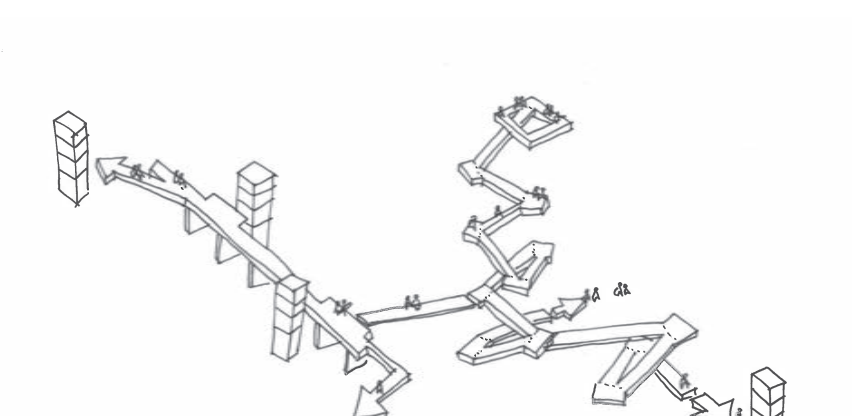


PARKERINGSHUSETS INDRE BYRUM KOBLER SIG PÅ KULKRANSPORET OG VIDERE TIL HAVNEBAS-SINET

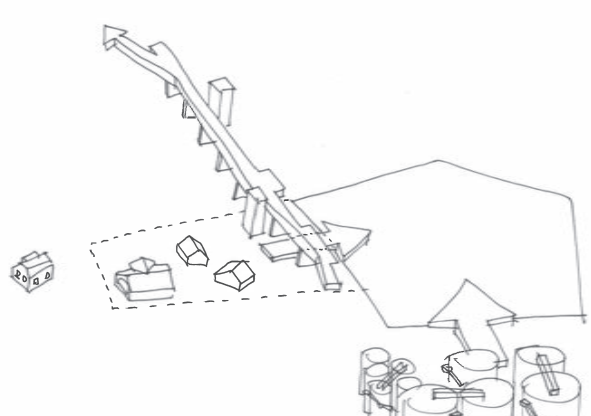


ARKITEKTURLOGIK - INDUSTRIHAVNENS SKALA, ARKITEKTUR OG MATERIALITET MØDER SYDHAVNENS LANDSBYHUSE




ARBEJDERPARKEN INDGÅR SOM EN VIGTIG DEL AF DEN REKREATIVE FORBINDELSE MELLEM MARSLEISBORG OG RISSKOV

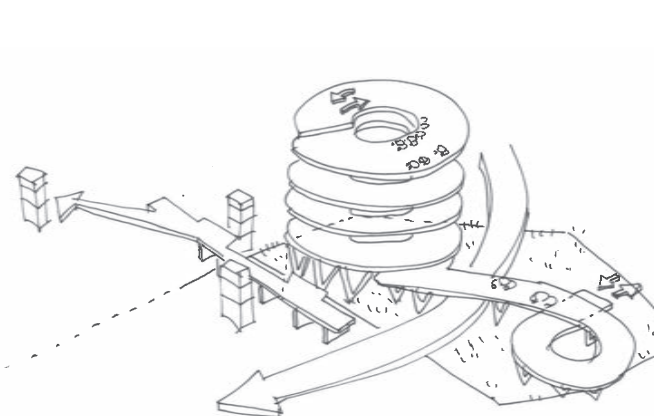


ET ENKELT FLOW - EN VEJ OP OG SAMME VEJ NED. INDRE BYRUM SKABER LET OG OVERSKUELIG ORITERING I P-SILOEN

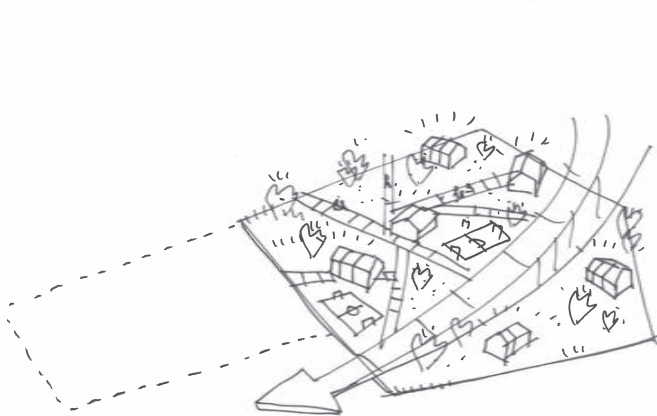


GRØN SPILLEPLADE MED FLEKSIBEL INDRETNING

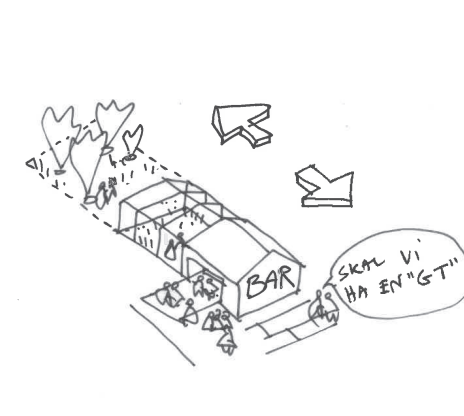

BYLIVSSKABENDE AKTIVITETER F.E.KS. VÆKSTHUS / VÆRKSTED

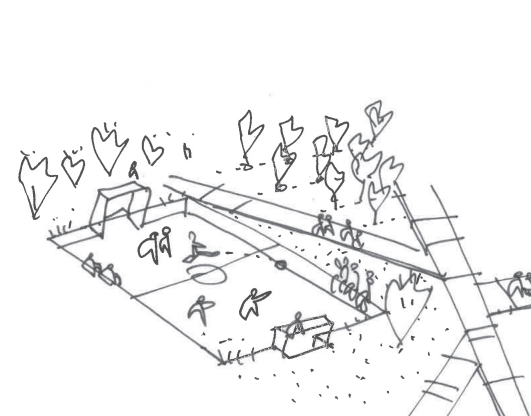

OMBOLD I ØJENHØJDE. BANEN FUNGERER DESUDEN SOM REGNVANDSBASSIN VED SKYBRUD.

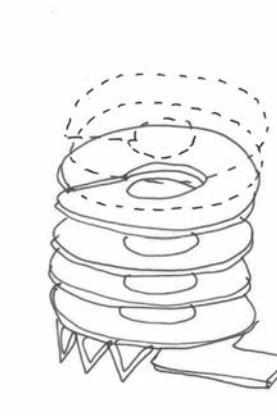

+200 P-PLADSER. VI STABLER OVENPÅ. FRA 700 (ANVIST) TIL 900 P-PLADSER




STUEPLAN 1:500 - DET GRØNNE BYGULV




ETAGEPLAN 1:500 - KOBLING TIL KULKRANSPORET




ARBEJDEPARKEN

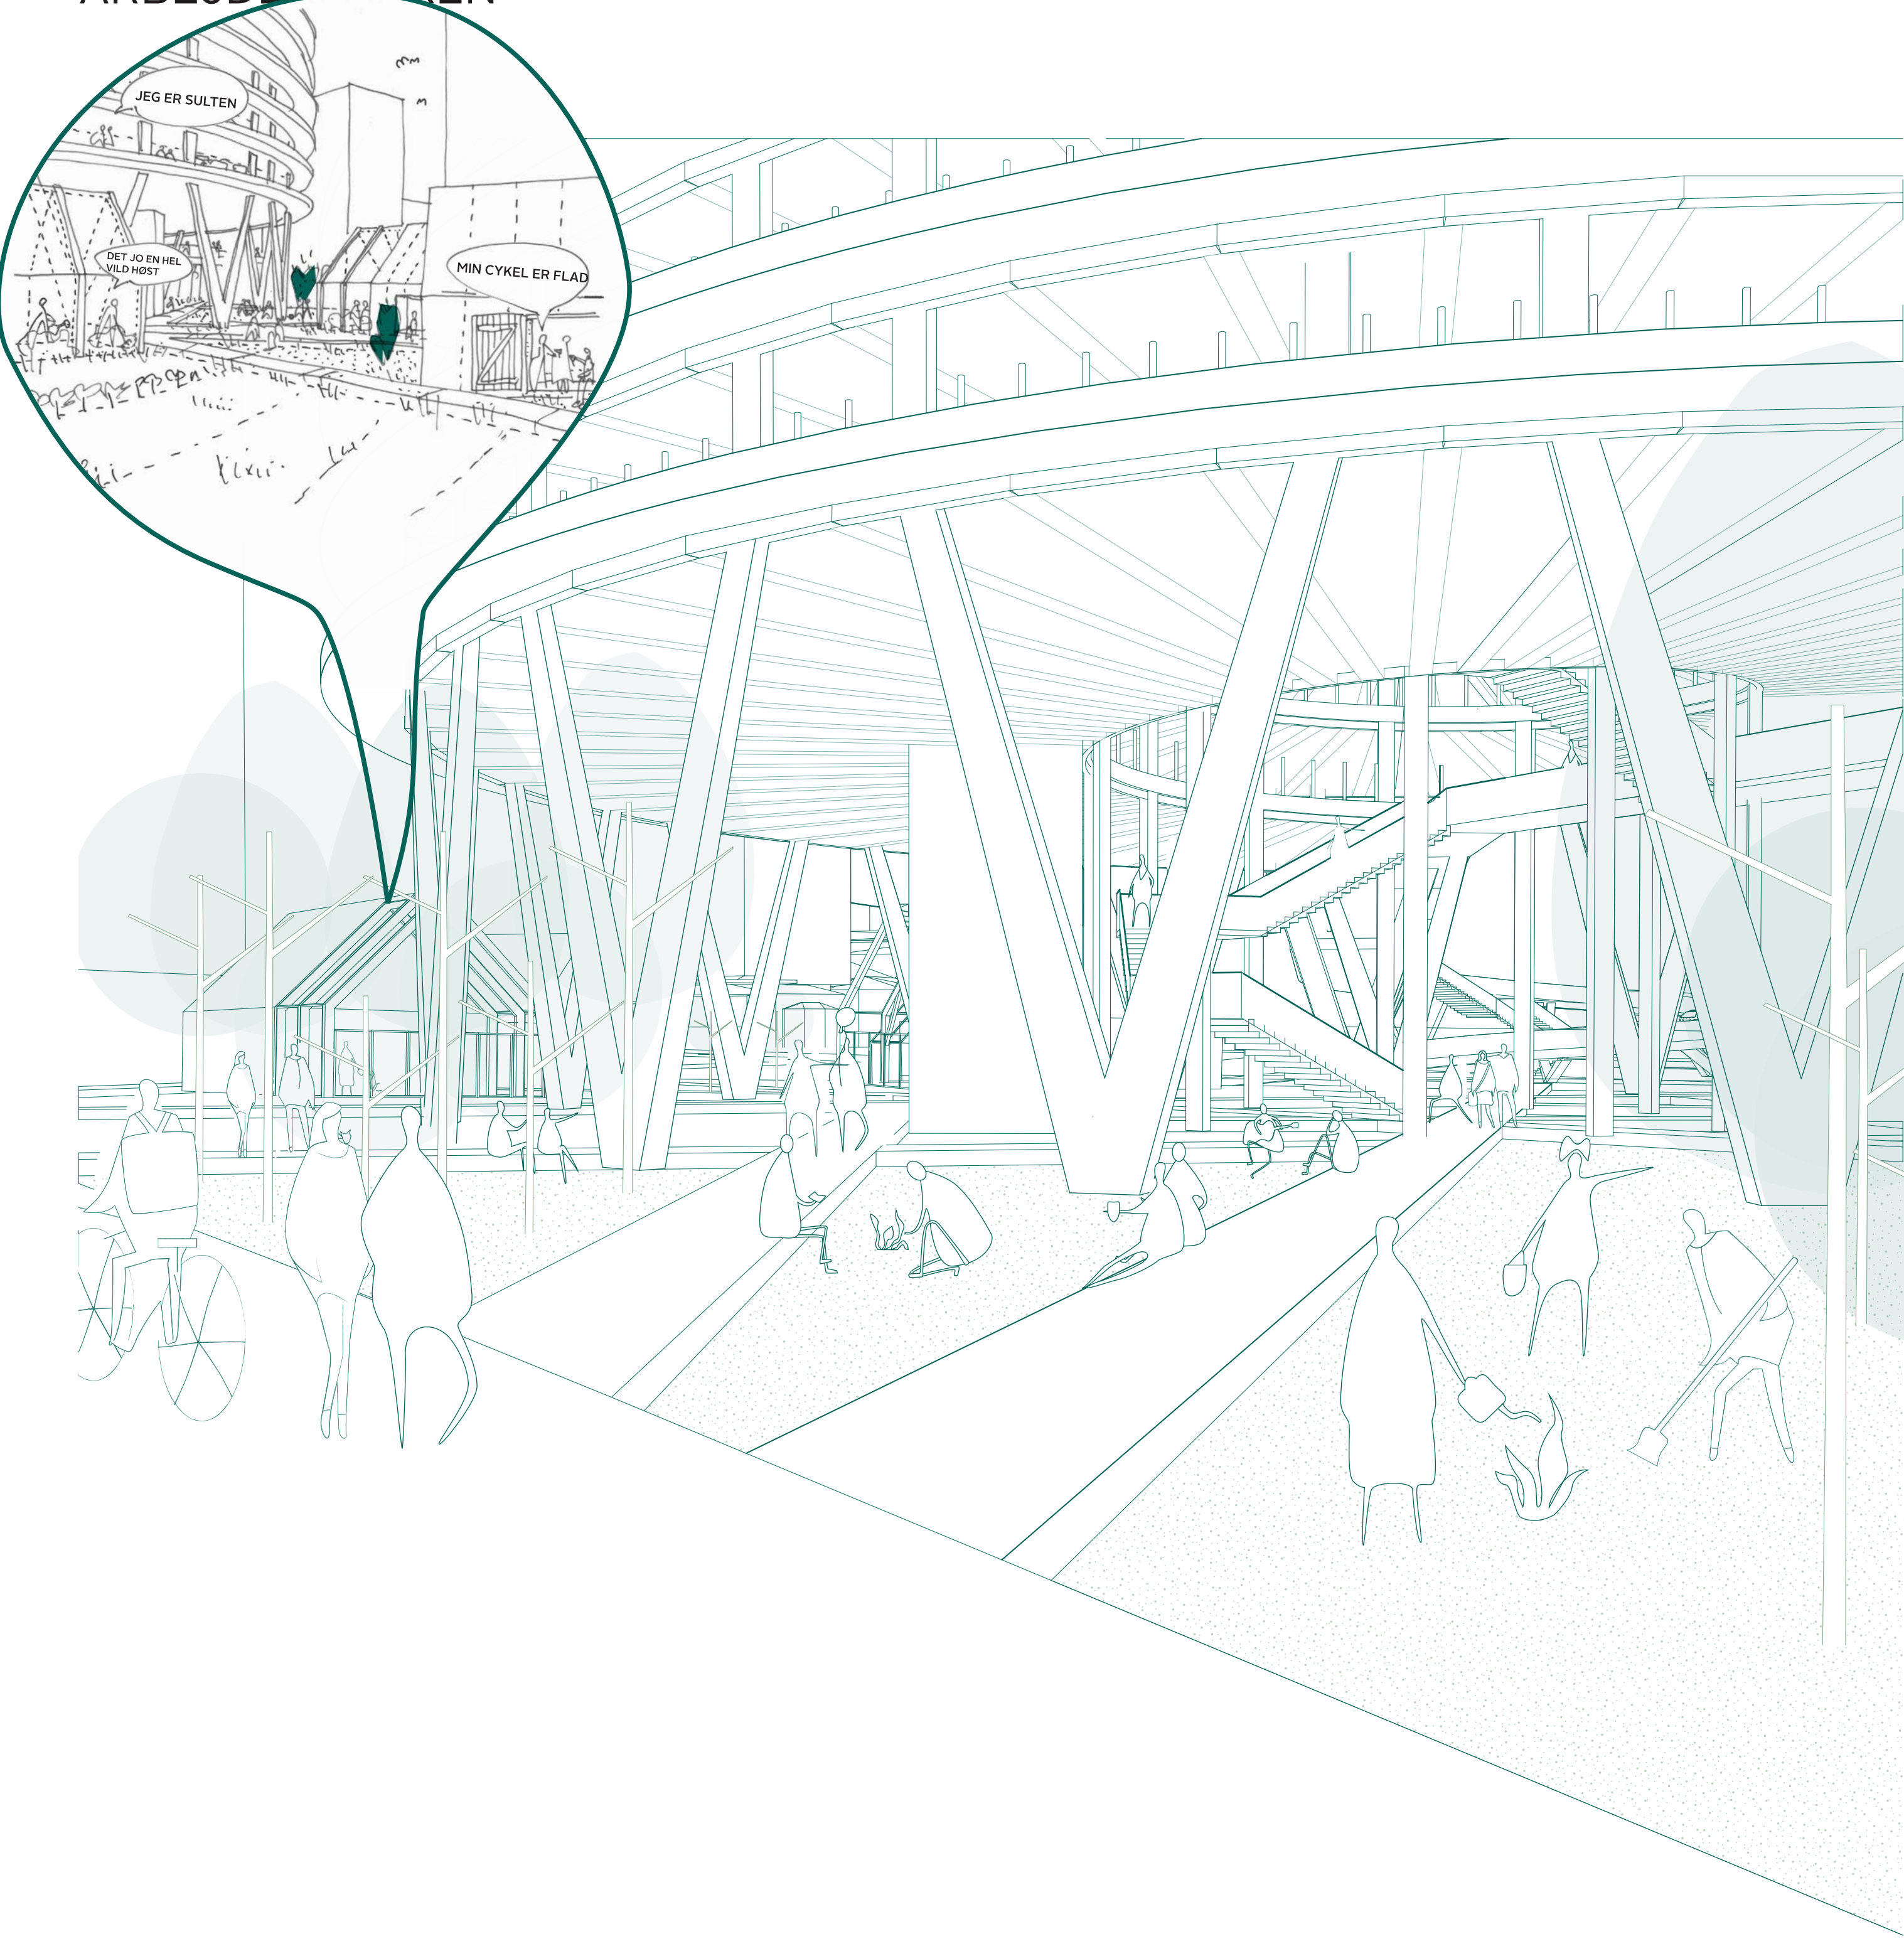


DET GRØNNE BYGULV UNDER P-HUSET

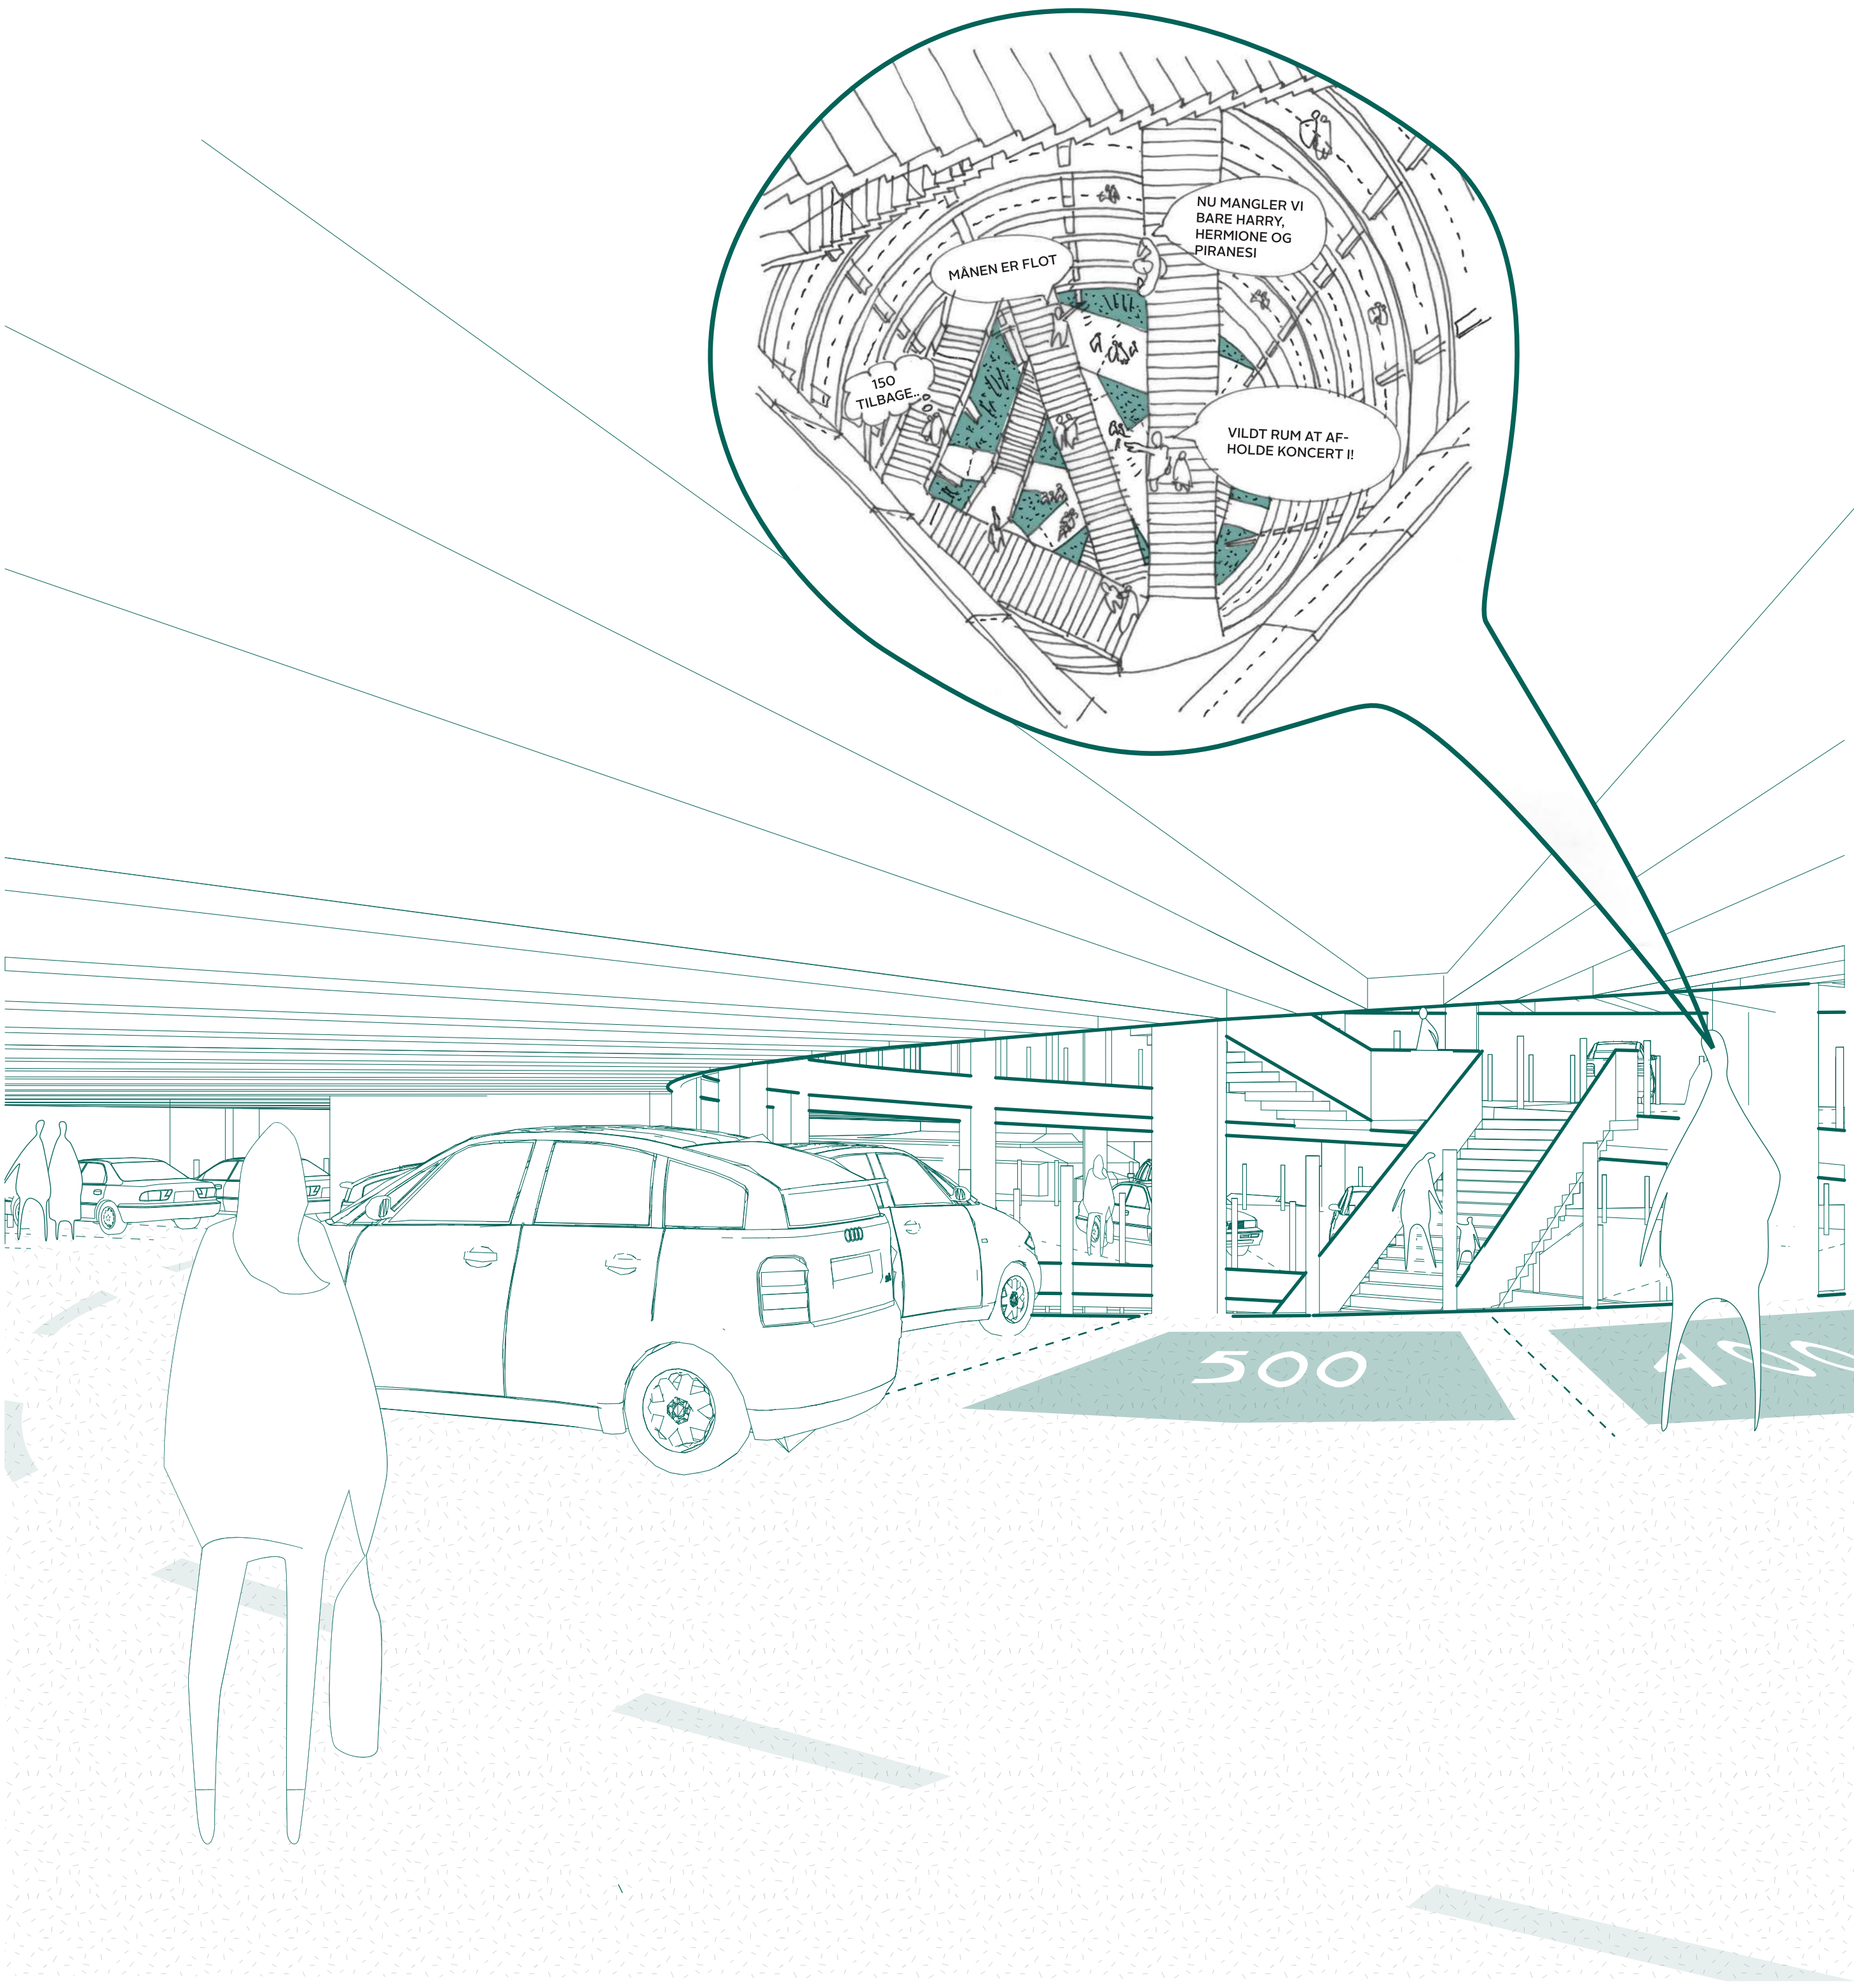


INTERIOR I PARKERINGSHUSET

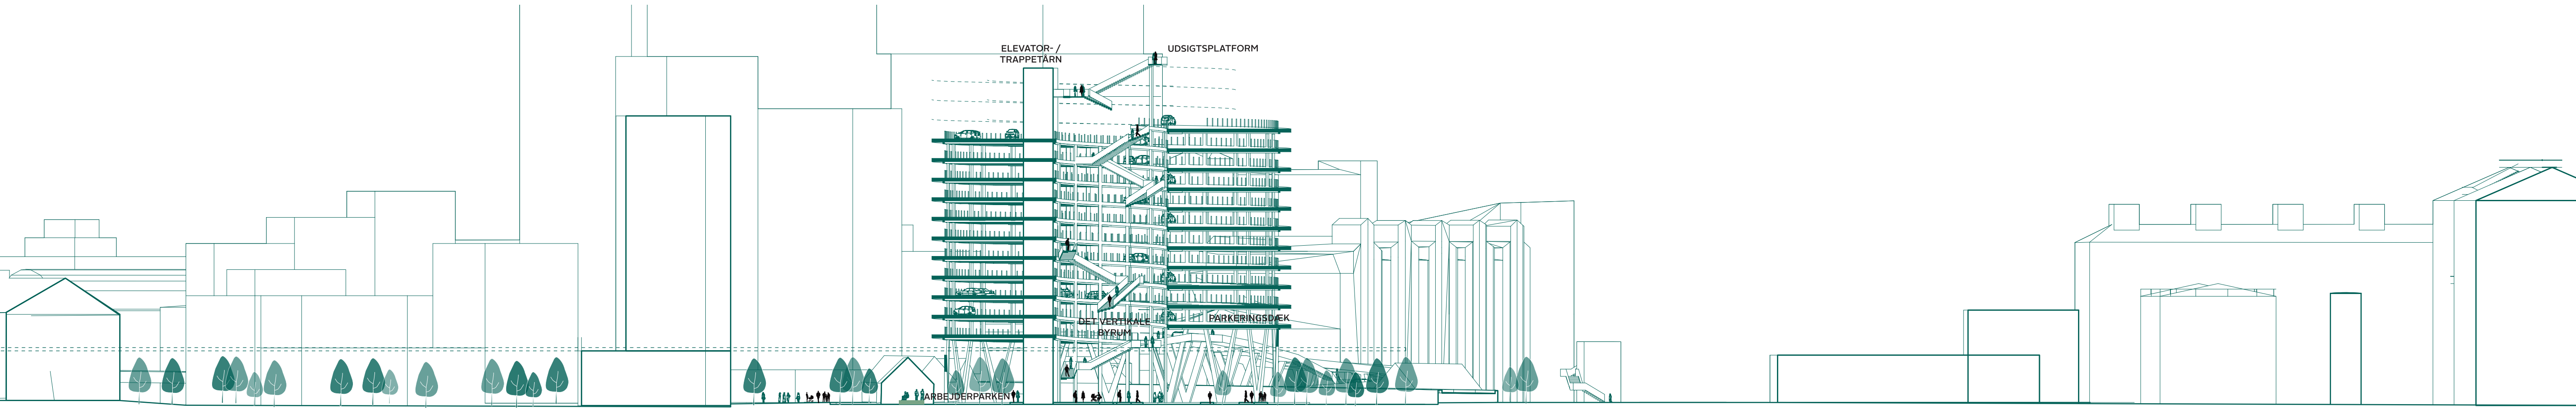

SNIT AA - 1:500

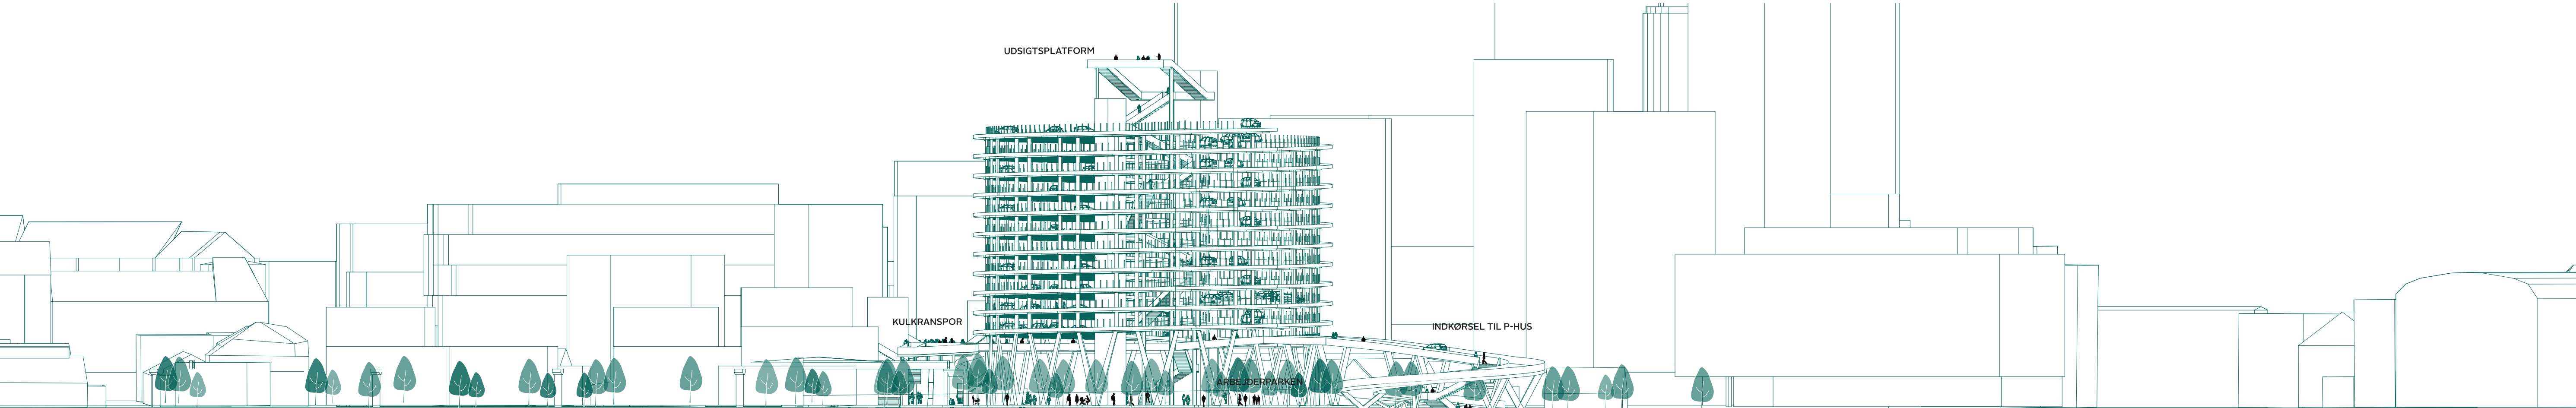

ØST FACADE 1:500

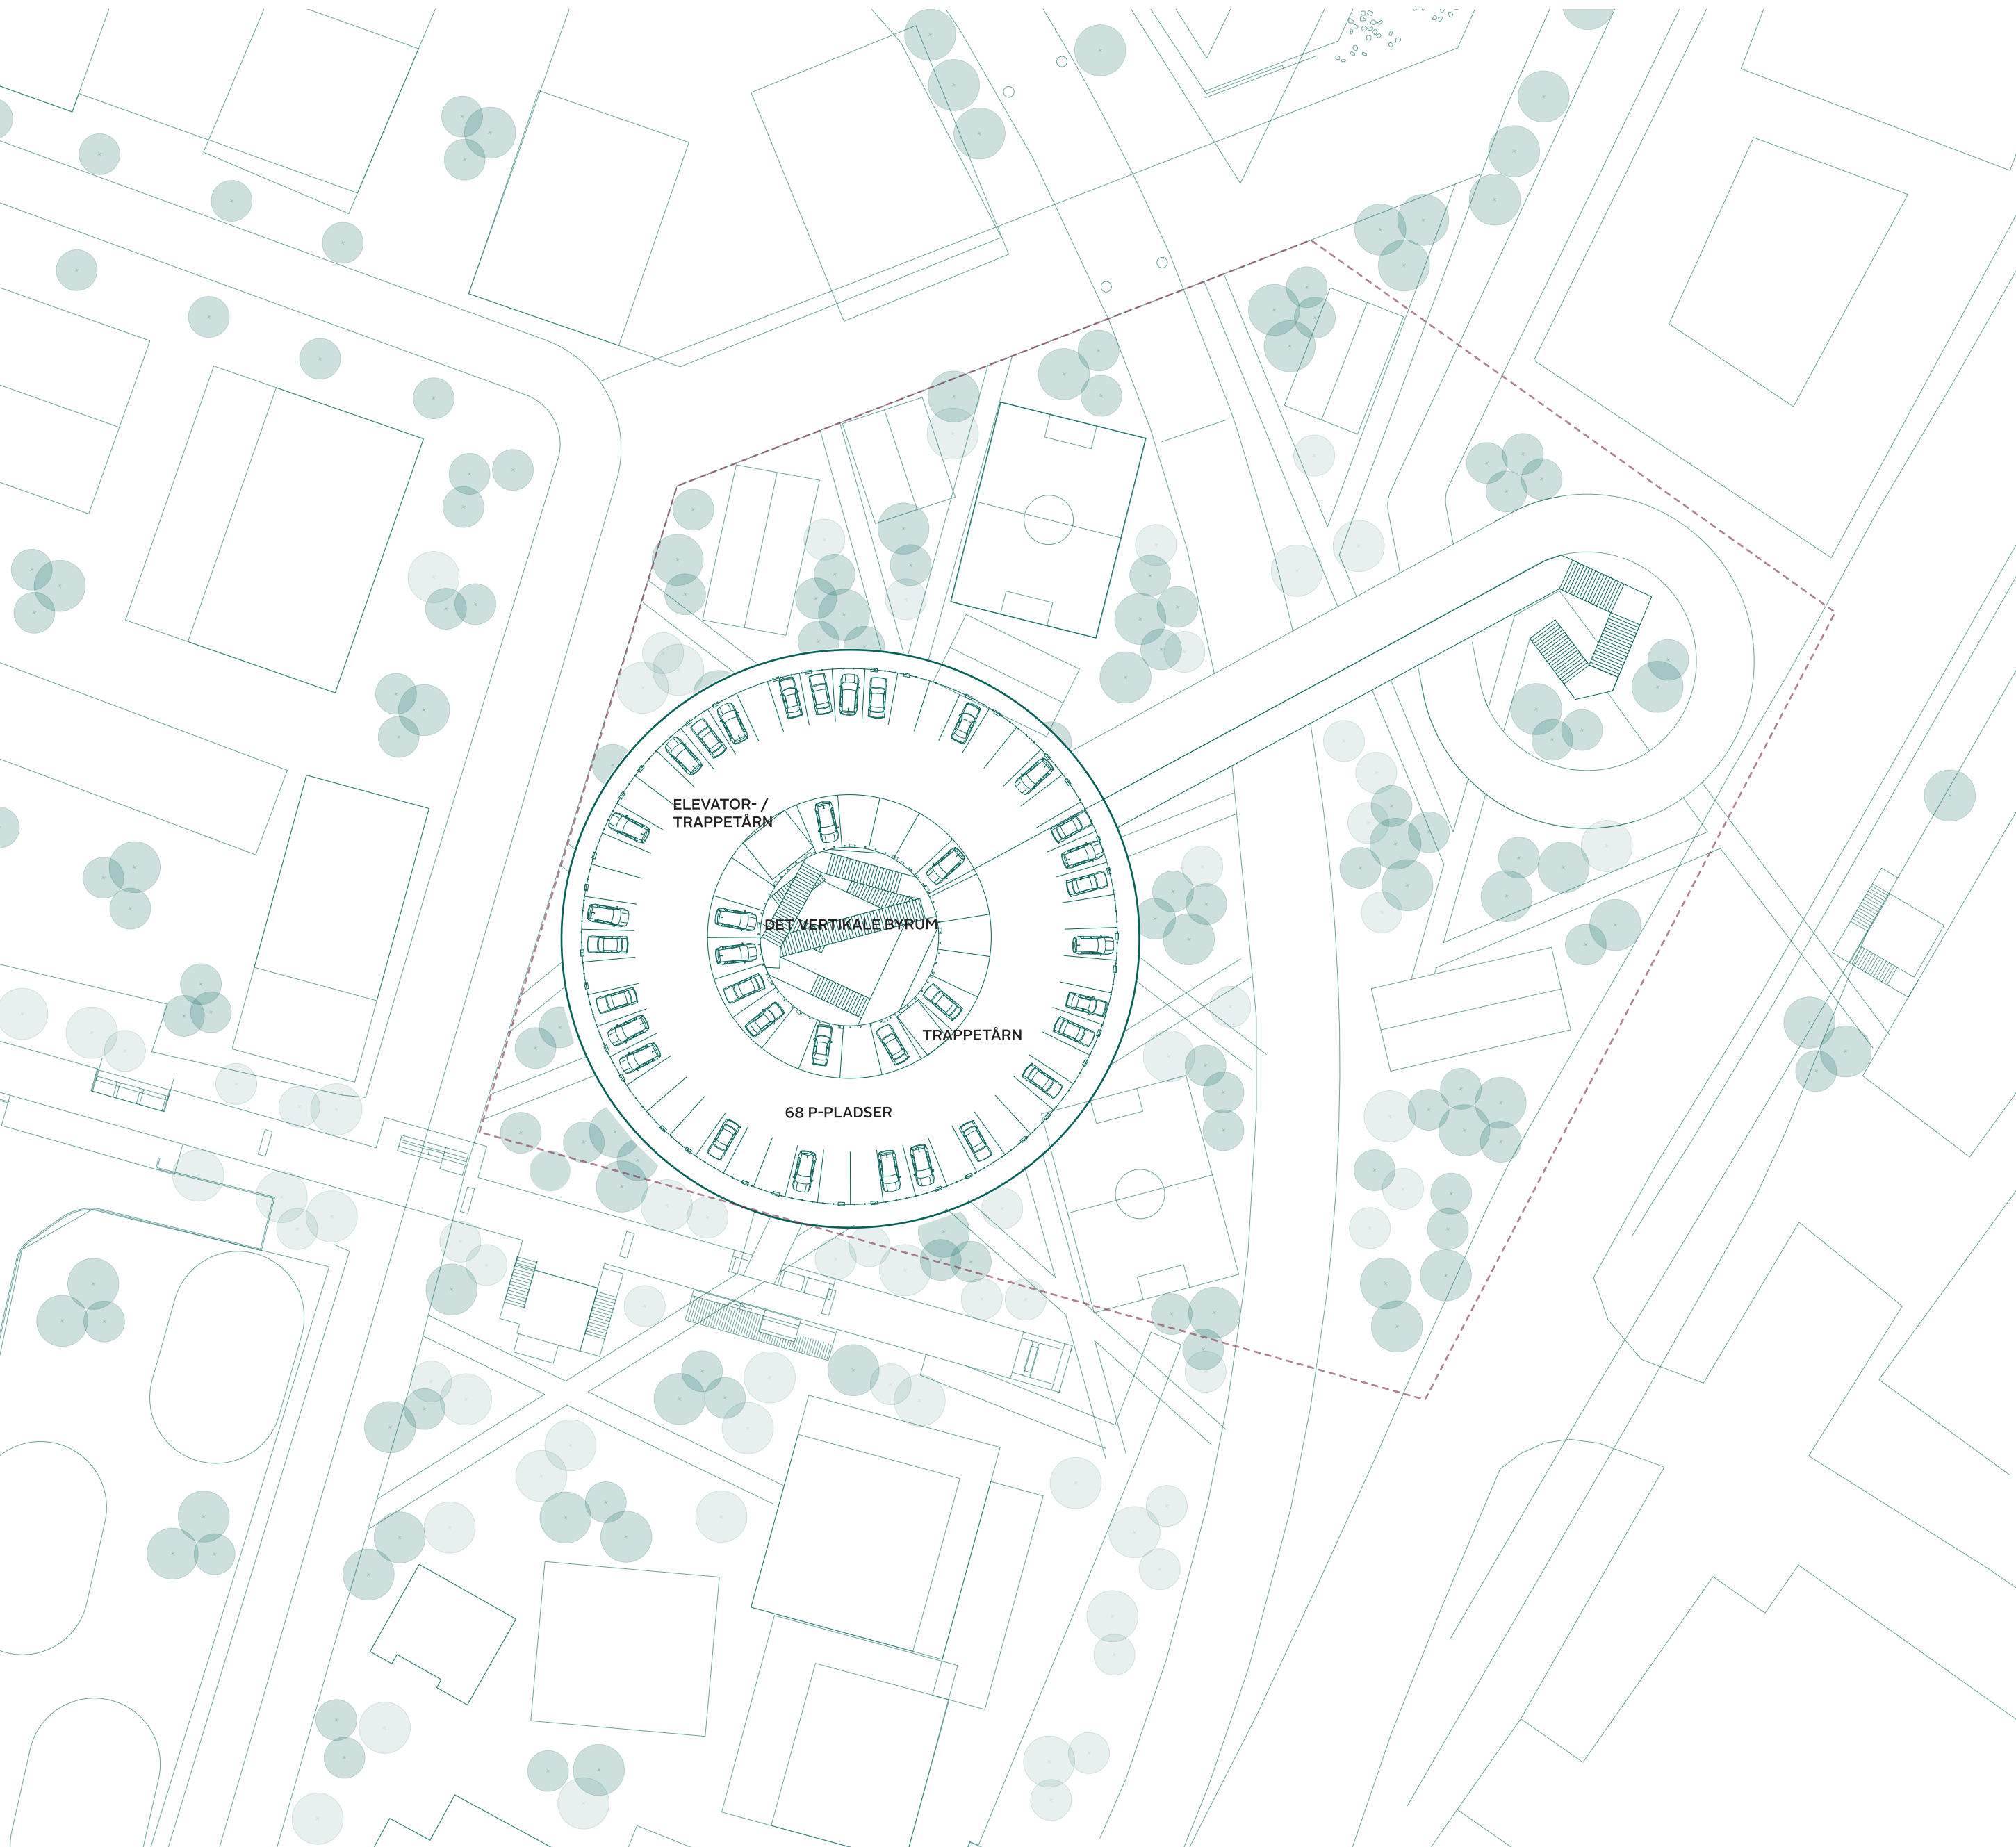

ETAGEPLAN 1:500 - PARKERINGSDEK



TAGPLAN 1:500 - UDSIGTEN