

Bilag 1 & Bilag 2

se seperat bilag.

Bilag 3

Måleblad & parcelkort

Signaturforklaring

Mål eller koordinater, der er overført fra en sag, der tidligere er indsendt til Geodatastyrelsen, er mærket med GI.

Mål eller koordinater, der kun er til brug ved indlægningen på matrikelkortet, er angivet med klamme.

Øvrige signaturer. Se DS 104 og 198


- : Nyt skel
- : Skel
- : Blindt skel
- : Skel, der bortfalder

Noter

Ifølge lovbekendtgørelse nr. 1213 af 7. oktober 2013 er den, som flytter, borttager eller ødelægger et kendeligt skelmærke eller et varigt mærke for opmåling, pligtig at betale udgifterne ved dets genanbringelse.

Koordinatliste - S34J - Tilknyttet referencenettet via GPSNet.dk

PKT.NR	Y meter	X meter	Bemærkning
1	197380.67	230634.80	Jernrør med skeltegn (bortfalder)
10	197385.74	230646.64	Jernrør med skeltegn
11	197455.18	230610.14	Jernrør med skeltegn
12	197399.73	230674.26	Jernrør med skeltegn
13	197469.54	230637.58	Jernrør med skeltegn
19	197472.65	230643.49	Jernrør med skeltegn (bortfalder)
20	197468.49	230635.57	Jernrør med skeltegn
21	197466.69	230626.35	Jernrør med skeltegn
22	197461.63	230616.71	Jernrør med skeltegn
23	197455.05	230610.00	Jernrør med skeltegn
24	197449.16	230598.80	Jernrør med skeltegn (bortfalder)
50	197436.33	230571.37	Hegn, varegård
51	197432.37	230563.74	Hegn, varegård
52	197426.19	230551.76	Bygningshjørne
53	197422.94	230545.54	Bygningshjørne
93	197390.24	230657.17	Jernrør med skeltegn
540	197402.97	230680.10	Jernrør med skeltegn (bortfalder)

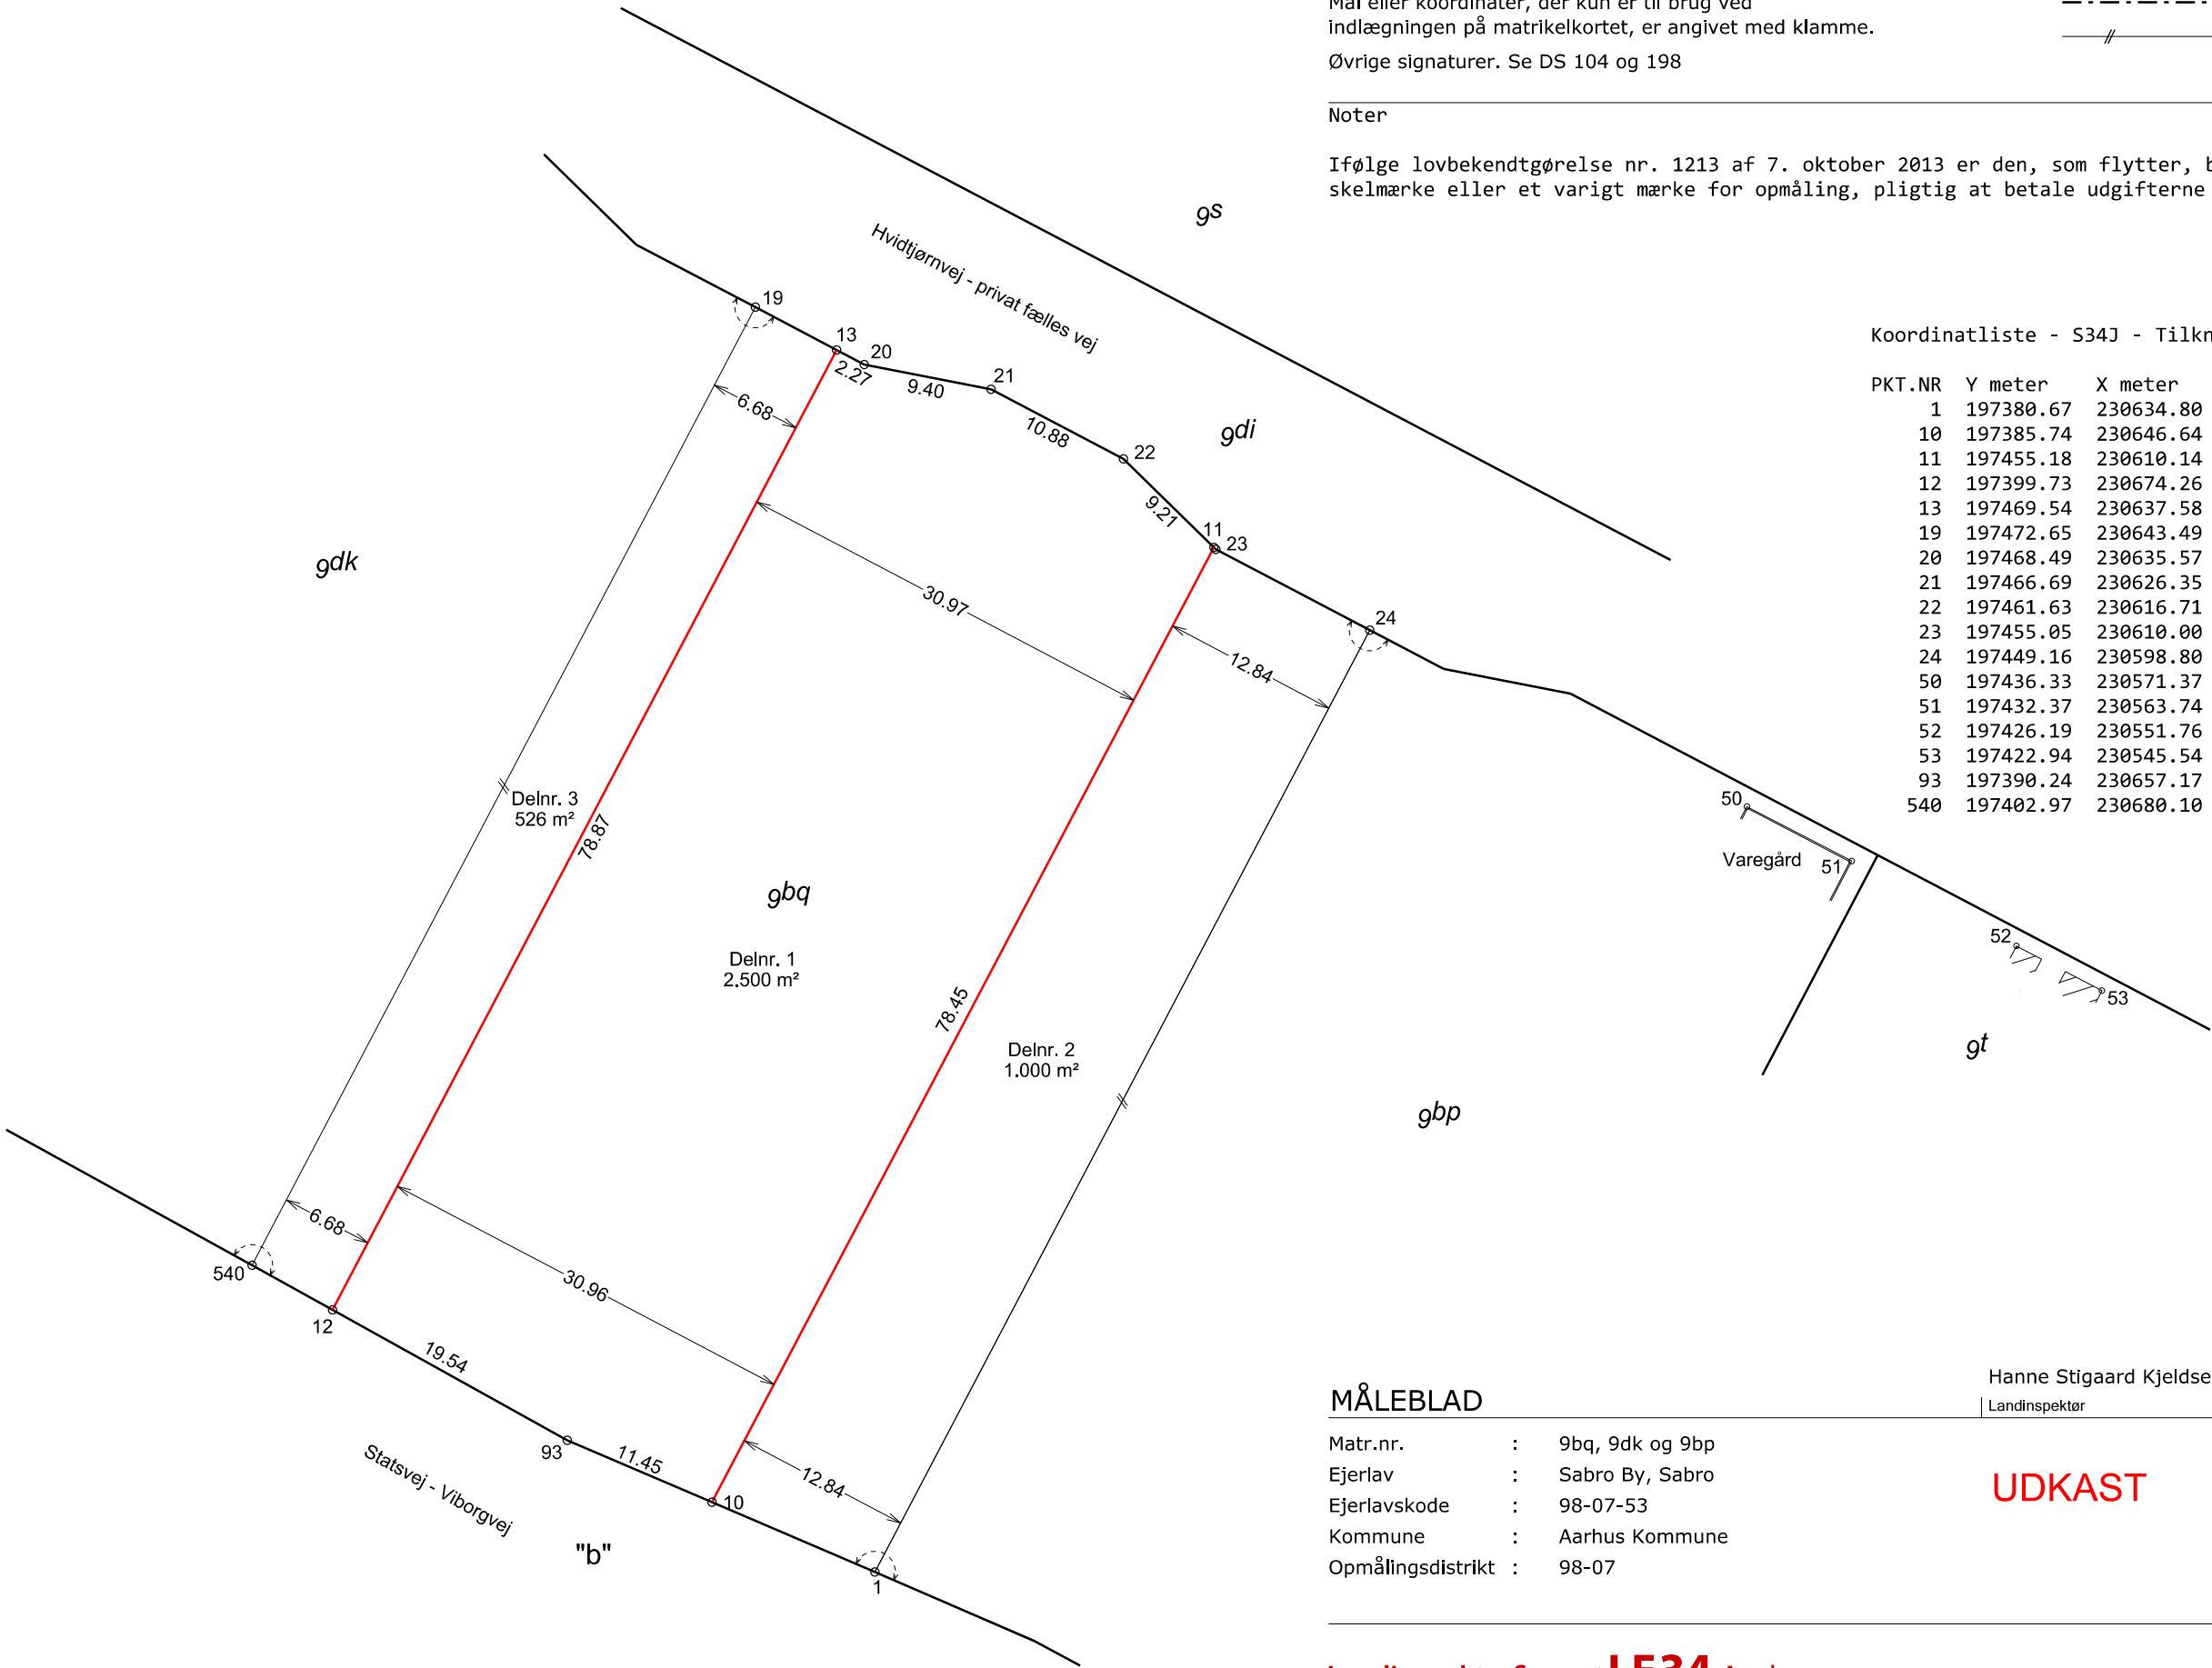

MÅLEBLAD

Matr.nr. : 9bq, 9dk og 9bp
Ejerlav : Sabro By, Sabro
Ejerlavskode : 98-07-53
Kommune : Aarhus Kommune
Opmålingsdistrikt : 98-07


Hanne Stigaard Kjeldsen
Landinspektør

UDKAST

Landinspektørfirmaet **LE34** Aarhus

Katrinebjergvej 91
8200 Aarhus N
+45 7733 2121
aarhus@le34.dk
www.le34.dk

Marts 2018	07.03.2018	297 x 420	1:500
OPMÅLT	UDARBEJDET	FORMAT	MÅLFORHOLD
1801761	1801761-001-001		1
PROJEKTNR.	TEGNINGSNUMMER		UDG.

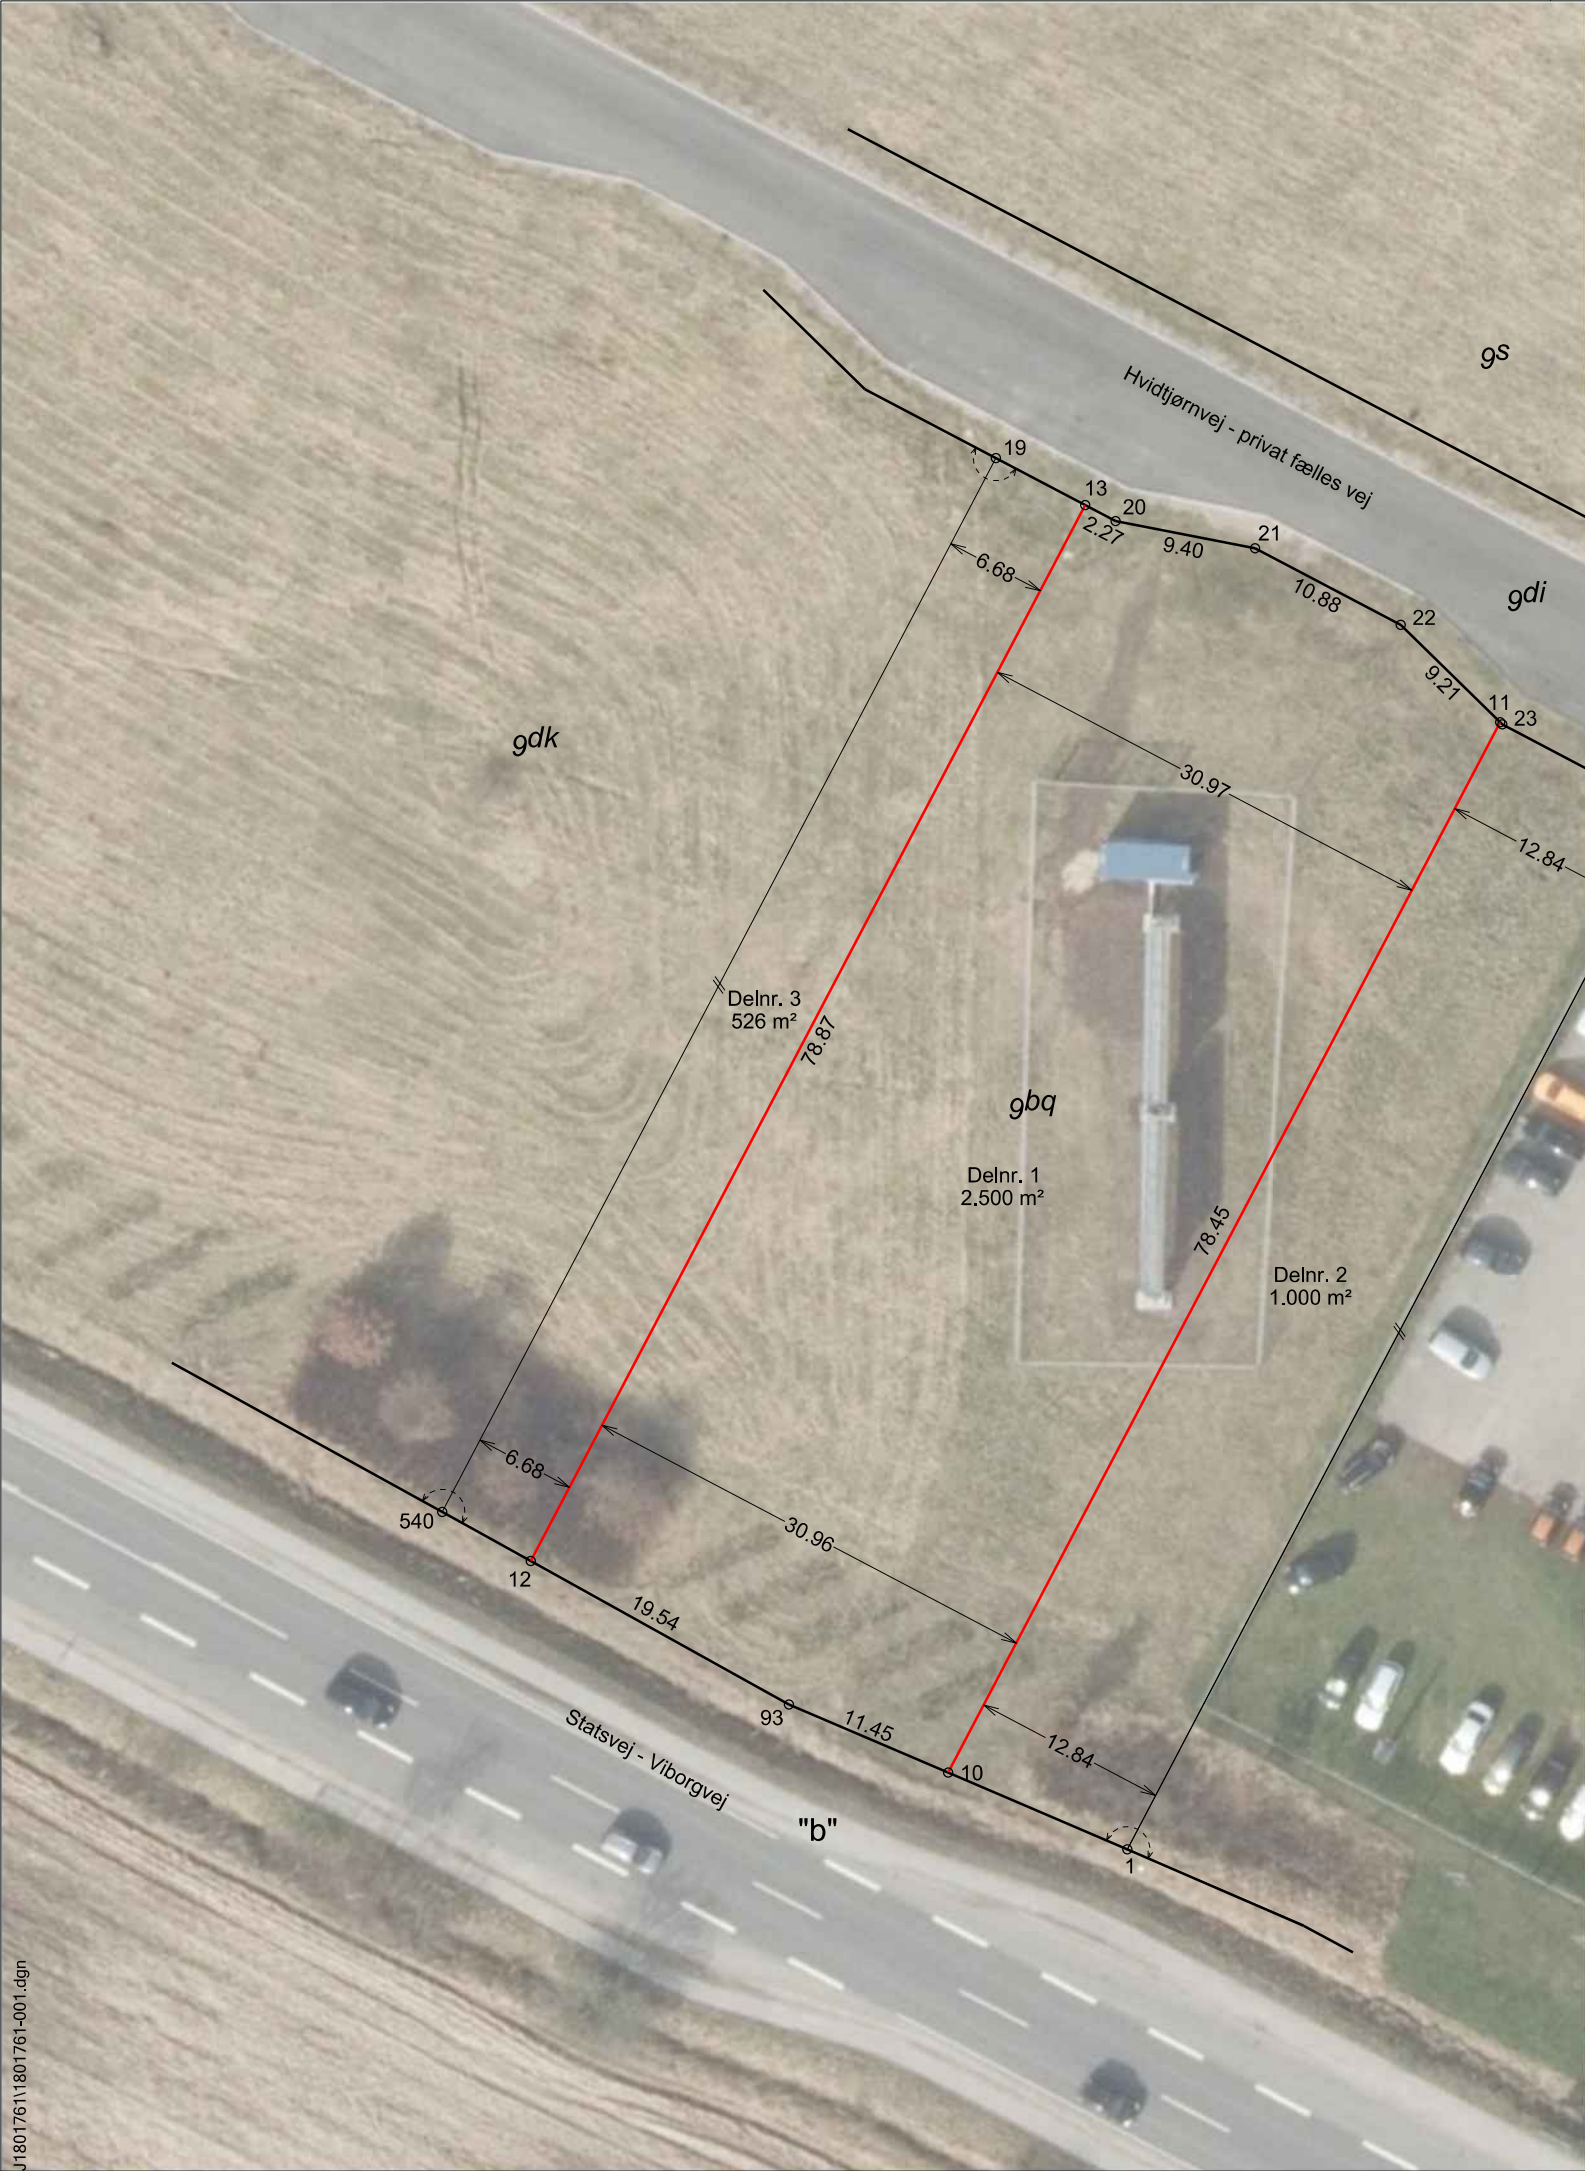

Signaturforklaring

Mål eller koordinater, der er overført fra en sag, der tidligere er indsendt til Geodatastyrelsen, er mærket med GI.

Mål eller koordinater, der kun er til brug ved indlægningen på matrikelkortet, er angivet med klamme.

Øvrige signaturer. Se DS 104 og 198

- : Nyt skel
- : Skel
- - - - - : Blindt skel
- // // : Skel, der bortfalder

Noter

Ifølge lovebekendtgørelse nr. 1213 af 7. oktober 2013 er den, som flytter, borttager eller ødelægger et kendeligt skelmærke eller et varigt mærke for opmåling, pligtig at betale udgifterne ved dets genanbringelse.

Koordinatliste - S34J - Tilknyttet referencenettet via GPSNet.dk

PKT.NR	Y meter	X meter	Bemærkning
1	197380.67	230634.80	Jernrør med skeltegn (bortfalder)
10	197385.74	230646.64	Jernrør med skeltegn
11	197455.18	230610.14	Jernrør med skeltegn
12	197399.73	230674.26	Jernrør med skeltegn
13	197469.54	230637.58	Jernrør med skeltegn
19	197472.65	230643.49	Jernrør med skeltegn (bortfalder)
20	197468.49	230635.57	Jernrør med skeltegn
21	197466.69	230626.35	Jernrør med skeltegn
22	197461.63	230616.71	Jernrør med skeltegn
23	197455.05	230610.00	Jernrør med skeltegn
24	197449.16	230598.80	Jernrør med skeltegn (bortfalder)
50	197436.33	230571.37	Hegn, varegård
51	197432.37	230563.74	Hegn, varegård
52	197426.19	230551.76	Bygningshjørne
53	197422.94	230545.54	Bygningshjørne
93	197390.24	230657.17	Jernrør med skeltegn
540	197402.97	230680.10	Jernrør med skeltegn (bortfalder)

MÅLEBLAD

Hanne Stigaard Kjeldsen
Landinspektør

Matr.nr. : 9bq, 9dk og 9bp
Ejerlav : Sabro By, Sabro
Ejerlavskode : 98-07-53
Kommune : Aarhus Kommune
Opmålingsdistrikt : 98-07

UDKAST

Landinspektørfirmaet **LE34** Aarhus


Katrinebjergvej 91
8200 Aarhus N
+45 7733 2121
aarhus@le34.dk
www.le34.dk

Marts 2018	07.03.2018	297 x 420	1:500
OPMÅLT	UDARBEJDET	FORMAT	MÅLFORHOLD

1801761	1801761-001-001	1
PROJEKTNR.	TEGNINGSNUMMER	UDG.

Parcelkort

Signaturforklaring:

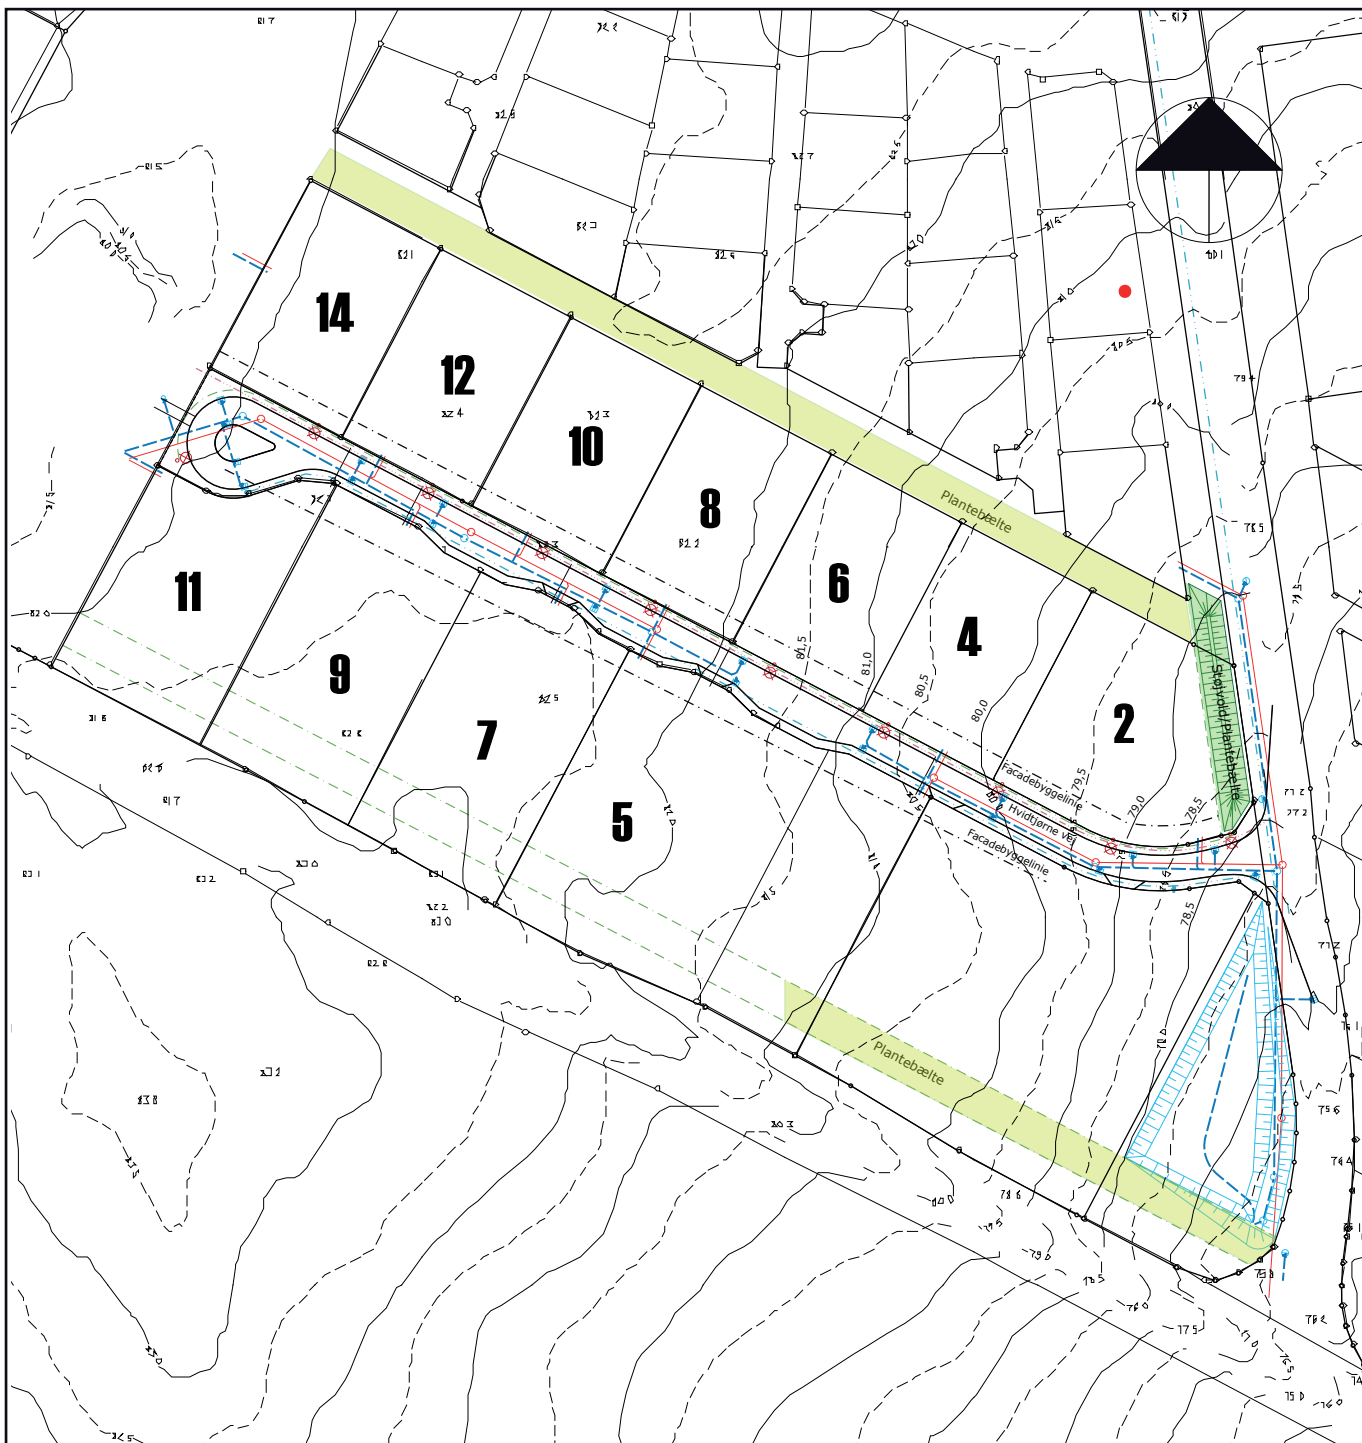

Bilag 4

Tingbog af 14. november 2025

Tingbogsattest



Udskrevet: 14.11.2025 10:23:49

Ejendom:

Adresse: Hvidtjørnvej 5
8471 Sabro

BFE-nummer: 9005240

Dato: 09.10.2023
Landsejerlav: Sabro By, Sabro
Matrikelnummer: 0009bq
Areal: 3500 m2
Heraf vej: 0 m2
Matr.nr. notering: Udstykket fra 9s Sabro. 6cd071ec-f72e-4a43-8196-bcabe807f917, 07f093ca-8cf4-4efa-9c2f-d78c573448ba

Hovednotering:

Hovednotering: Samlet ejendom

Adkomster

Dokument:

Dokumenttype: Skøde
Dato/løbenummer: 14.10.2025-1017153765

Adkomsthavere:

Navn: Aarhus Kommune
Cvr-nr.: 55133018
Ejerandel: 1 / 1

Købesum:

Kontant købesum: 1.055.000 DKK
Købesum i alt: 1.055.000 DKK

Dato for overtagelse:

01.09.2025

Hæftelser

Afgiftspantebrev:

Dato/løbenummer: 12.11.2018-1010259794
Prioritet: 8
Hovedstol: 700.000 DKK

Senest påtegnet:

Dato: 29.05.2024 11:46:20

Servitutter

Dokument:

Dato/løbenummer: 30.04.1945-646-63
Prioritet: 1
Dokumenttype: Servitut

Senest påtegnet:

Dato: 02.04.2020 20:56:09

Også tinglyst på:

Antal: 65

Akt nr: 63_J-B_210

Bebyggelse:

Byggelinie

Andet:

Andet

Tillægstekst:

Tillægstekst
Dok om byggelinier mv

Dokument:

Dato/løbenummer: 29.05.1963-3700-63
Prioritet: 2
Dokumenttype: Servitut

Også tinglyst på:

Antal: 224

Akt nr: 63_D-B_687

Tillægstekst:

Tillægstekst
Dok om adgangsbe­græn­sning efter
vejbestyrelsesloven

Dokument:

Dato/løbenummer: 19.01.1978-1643-63
Prioritet: 3
Dokumenttype: Servitut

Også tinglyst på:

Antal: 10

Akt nr: 63_K-B_144

Tillægstekst:

Tillægstekst
Dok. om forsynings-/afløbsledninger mv.

KORREKT AKT
63_E-B_280

Dokument:

Dato/løbenummer: 19.06.1987-36467-63
Prioritet: 4
Dokumenttype: Servitut

Også tinglyst på:

Antal: 8

Akt nr: 63_P-B_435

Tillægstekst:

Tillægstekst
Dok. om transformerstation mv.

Dokument:

Dato/løbenummer: 22.11.1988-78182-63
Prioritet: 5
Dokumenttype: Servitut

Også tinglyst på:

Antal: 11

Akt nr: 63_K-B_144

Tillægstekst:

Tillægstekst
Dok. om hegn mv.

SERVITUTTEN FINDES IKKE I AKTEN

-

Dokument:

Dato/løbenummer: 28.12.1990-75295-63
Prioritet: 6
Dokumenttype: Servitut

Også tinglyst på:

Antal: 86

Akt nr: 63_AD-B_410

Tillægstekst:

Tillægstekst
Lokalplan nr. 374

Dokument:

Dato/løbenummer: 10.04.1991-20146-63
Prioritet: 7
Dokumenttype: Servitut

Også tinglyst på:

Antal: 118

Akt nr: 63_AD-B_410

Tillægstekst:

Tillægstekst
Supplement til lokalplan nr. 374

Øvrige oplysninger

Ejendomsvurdering:

Ejendomsværdi:	500.000 DKK
Grundværdi:	500.000 DKK
Vurderingsdato:	01.10.2020
Kommunekode:	0751
Ejendomsnummer (BBR-nr.):	945248

Indskannet akt:

Akt nr: 63_AR-B_426

Bilag 5

Geoteknisk rapport

Sabro. Sabrovej

Lokalplan 374. Parcel 18
Geoteknisk undersøgelse



Sag 140 09913

Rapport 6 med bilag 41-48 og 2.1
1994-09-26

Sabro. Sabrovej

Lokalplan 374. Parcel 18

Rapport 6

Kundens reference : 40.357
GI sag : 140 09913

Udarbejdet for : Ingeniørfirmaet Viggo Madsen A/S
Att.: Carsten Mortensen
Stenvej 19
Postboks 1922
8270 Højbjerg

Udarbejdet af : Bent Bonde
Bent Bonde

1. Sammenfatning

Baggrund	Undersøgelsen, der er udført på parcel 18 i udstykningen omfattet af lokalplan 374, skal tjene til orientering om bund- og grundvandsforholdene med henblik på grundsalg.
Bundforhold	Ved undersøgelsen er der under 0,3-0,6 overjord eller lokalt fra terræn fundet moræneler. I leret er der fundet bløde zoner ca. 1,5-3 m under terræn.
Grundvand	Grundvandsspejlet er indmålt i kote 80,7-78,6 svarende til 1,4-2,6 m under terræn.
Fundering	Bundforholdene er for normalt boligbyggeri egnede for direkte fundering i eller under det på bilag 48 angivne niveau for overside af bæredygtige aflejringer. Svarende hertil forventes grunden at kunne bebygges uden ekstrarfundering, men det må forudses, at det stedvis bliver nødvendigt at fundere med små enhedsbelastninger og armere fundamenterne. Afhængig af funderingsniveau m.v. kan det måske nogle steder vise sig mest hensigtsmæssigt at føre fundamenterne gennem de bløde zoner.
Tørholdelse	Grunden forventes at kunne bebygges uden væsentlige grundvandsgener.
Færdselsarealer	Bundsikring og bærelag i færdselsarealer kan uden sætningsgener udlægges på de intakte aflejringer eller i ledningsgrave og i påfyldning efter opfyldning med den bedst egnede del af råjorden.

2. Baggrund

Undersøgelsen skal med henblik på grundsalg tjene til orientering om bund- og grundvandsforholdene på parcel 18 i udstykningen under lokalplan 374.

3. Undersøgelser

I undersøgelsespunkterne, hvis placering fremgår af situationsplanen, bilag 48, er udført geotekniske borer til 3 m under terræn. På bilag 48 er også vist placeringen af borer udført på naboparcellerne samt borer udført i vejarealer m.v.

Prøverne er geologisk bedømt i laboratoriet. Med intakte prøver er bestemt vandindhold w og rumvægt γ . Resultaterne fremgår af boreprofilerne på bilag 41-43. Boreprofilerne for borerne i vej CD er vedlagt som bilag 44-47.

I borerne er nedsat pejlerør.

Forklaring vedrørende signaturer og forkortelser findes på bilag 2.1.

Prøvematerialet fra borerne opbevares frem til 1994-11-01.

4. Bund- og grundvandsforhold

I borerne er der under 0,3-0,6 m overjord eller lokalt fra terræn fundet moræneler. I moræneleret er der fundet bløde zoner med forskydningsstyrke $c_v \sim 20-50 \text{ kN/m}^2$ ca. 1,5-3 m under terræn. De på bilag 48 viste borer S1 og S2 vest for grunden er ikke repræsentative for bundforholdene på grunden, idet de er udført i en indtil 4 m dyb ledningsgrav.

Som vist på boreprofilerne er der indmålt grundvandsspejl i kote 80,7-78,6 svarende til 1,4-2,6 m under terræn. Ca. halvdelen af borerne var dog tørre. Der er tale om sekundære og formentlig årstidsafhængige grundvandsspejl, idet det primære grundvandsspejl ifølge et af Århus Amt udarbejdet potentialekort ligger i kote 50-60.

5. Funderingsforhold

Bundforholdene er for normalt boligbyggeri egnede for direkte fundering i eller under det på bilag 48 angivne niveau for overside af bæredygtige aflejringer, det vil sige i frostsikker dybde i forhold til eksisterende terræn. Funderingen må stedvis udføres med små enhedsbelastninger og fundamenterne armeres for at imødegå gener fra eventuelle differenssætninger ved fundering over de bløde zoner. Afhængig af fundamentslasternes størrelse og funderingsniveauet vil det måske nogle steder være mest hensigtsmæssigt at føre fundamenterne gennem de bløde zoner, så funderingen sker i det på bilag 48 angivne niveau for overside af fastere lag.

Gulve kan uden sætningsgener udføres som terrændæk, når overjorden afrømmes under bygningerne, og opfyldning udføres med velkomprimeret sandfyld.

Endelig fastlæggelse af funderingsniveau, dimensioneringsgrundlag for fundamenter m.v. foreslår vi baseret på detailundersøgelser, når byggeriets udformning er fastlagt.

6. Tørholdelse


Grunden forventes at kunne bebygges uden væsentlige grundvandsgener, idet tørholdelsen af udgravningerne om nødvendigt sandsynligvis kan opretholdes ved direkte lænsning i de overvejende lavpermeable aflejringer.

Eventuelle kældre kan med de fundne forhold tørholdes ved dræning.

7. Færdselsarealer

Bundsikring og bærelag i færdselsarealerne kan uden sætningsgener opbygges på det eksisterende terræn, når som minimum vegetationslaget og muldlag beliggende mindre end 0,8-1,0 m under færdig befæstelse afkrømmes.

Hvor der skal nedlægges afløbsledninger o.l., forventes den væsentligste del af afgravningsjorden under gunstige vejrforhold at kunne genindbygges til en komprimeringsgrad, der tilfredsstiller de normalt stillede krav til boligvejes bæreevne- og sætningsforhold. Muld og muldholdig jord må frasorteres. Desuden anbefales det at frasortere de bløde lerlag ($c_v < 50 \text{ kN/m}^2$), som kun kan påregnes anvendt til opfyldning under færdselsarealerne efter nogen udtørring. Generelt gælder, at den overvejende del afgravningsjorden har så høje, naturlige vandindhold, at det kun vil være muligt at opnå en effektiv komprimering, hvis der inden indbygningen kan ske en vis udtørring.

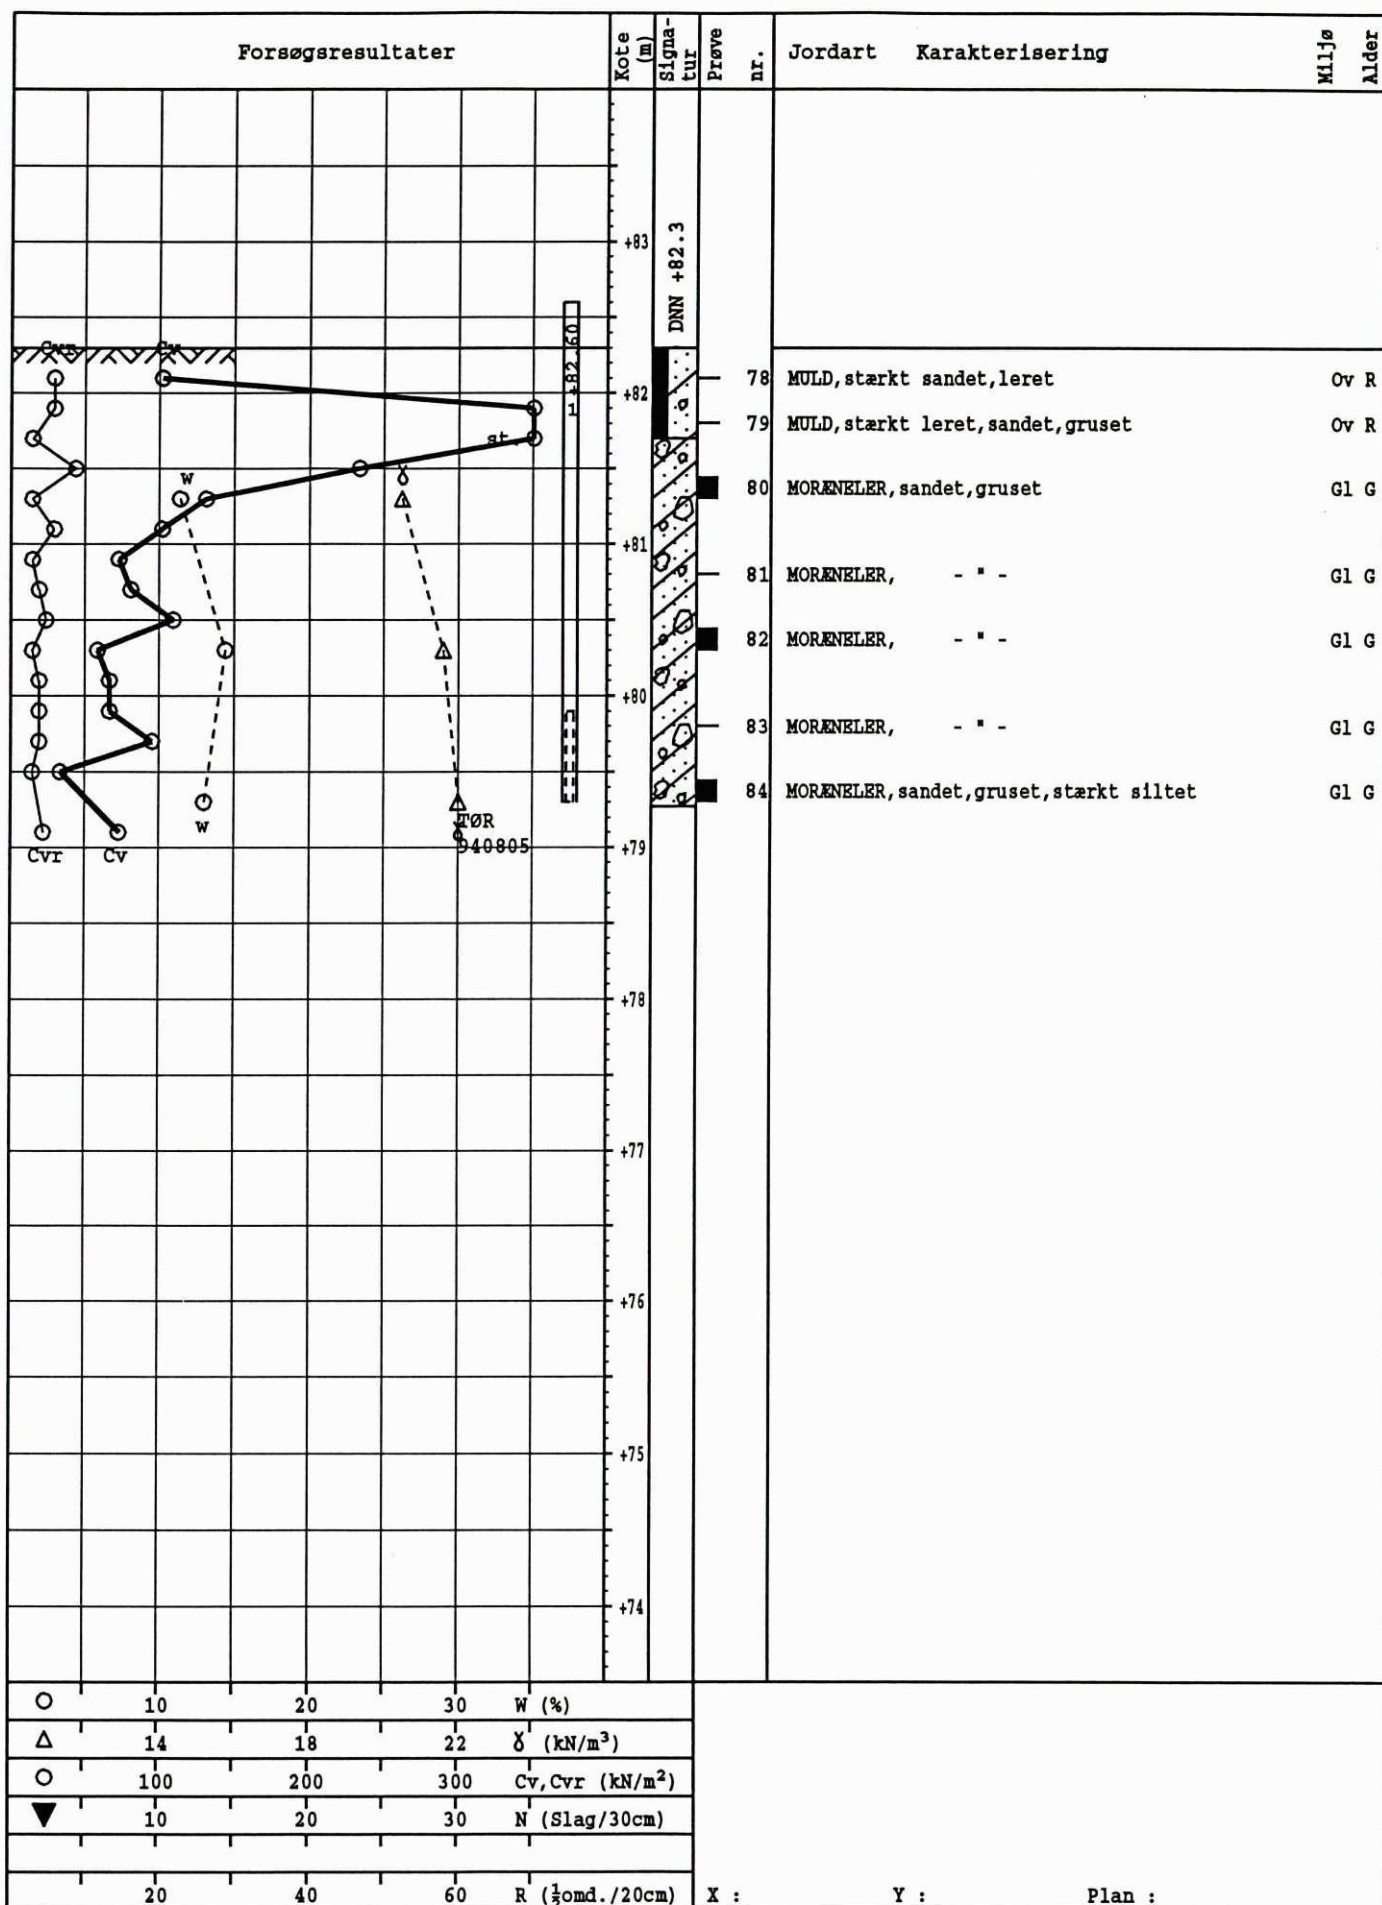

SAG : 14009913

Sabro

Strækning :

Boret af : GI

ELM

Dato : 940804

DGU-nr.:

Boring : 182

Udarb. af :


Kontrol : *BC*Godkendt : *MC*

Dato : 940926

Bilag nr.: 42

Geoteknisk Institut

Boreprofil

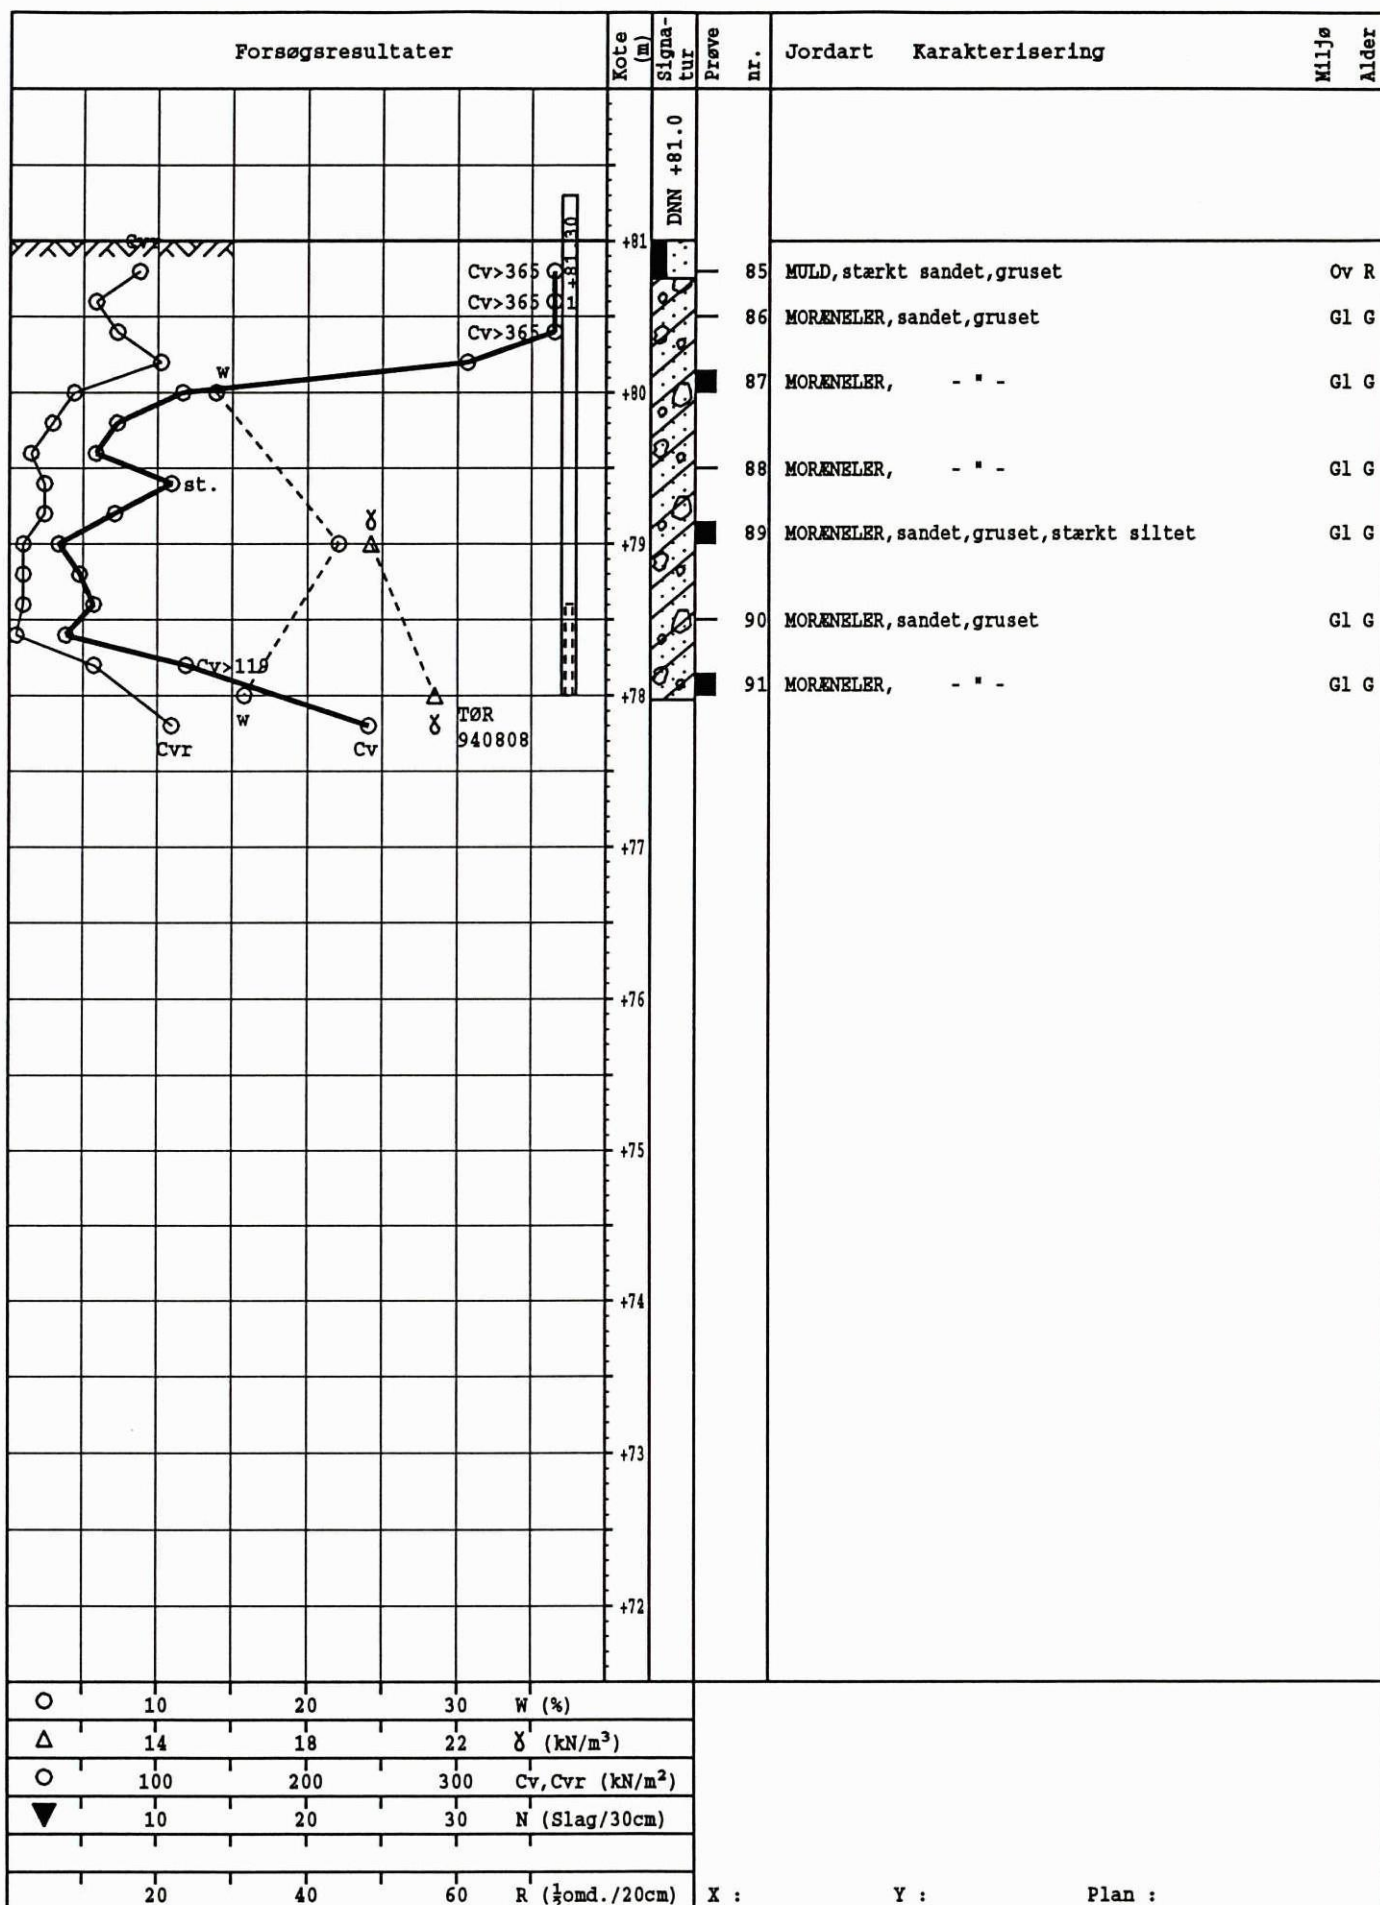

SAG : 14009913

Sabro

Strækning :

Boret af : GI ELM Dato : 940804

DGU-nr.:

Boring : 183

Udarb. af :


Kontrol : *BC*Godkendt : *MC*

Dato : 940926

Bilag nr.: 43

Geoteknisk Institut

Boreprofil

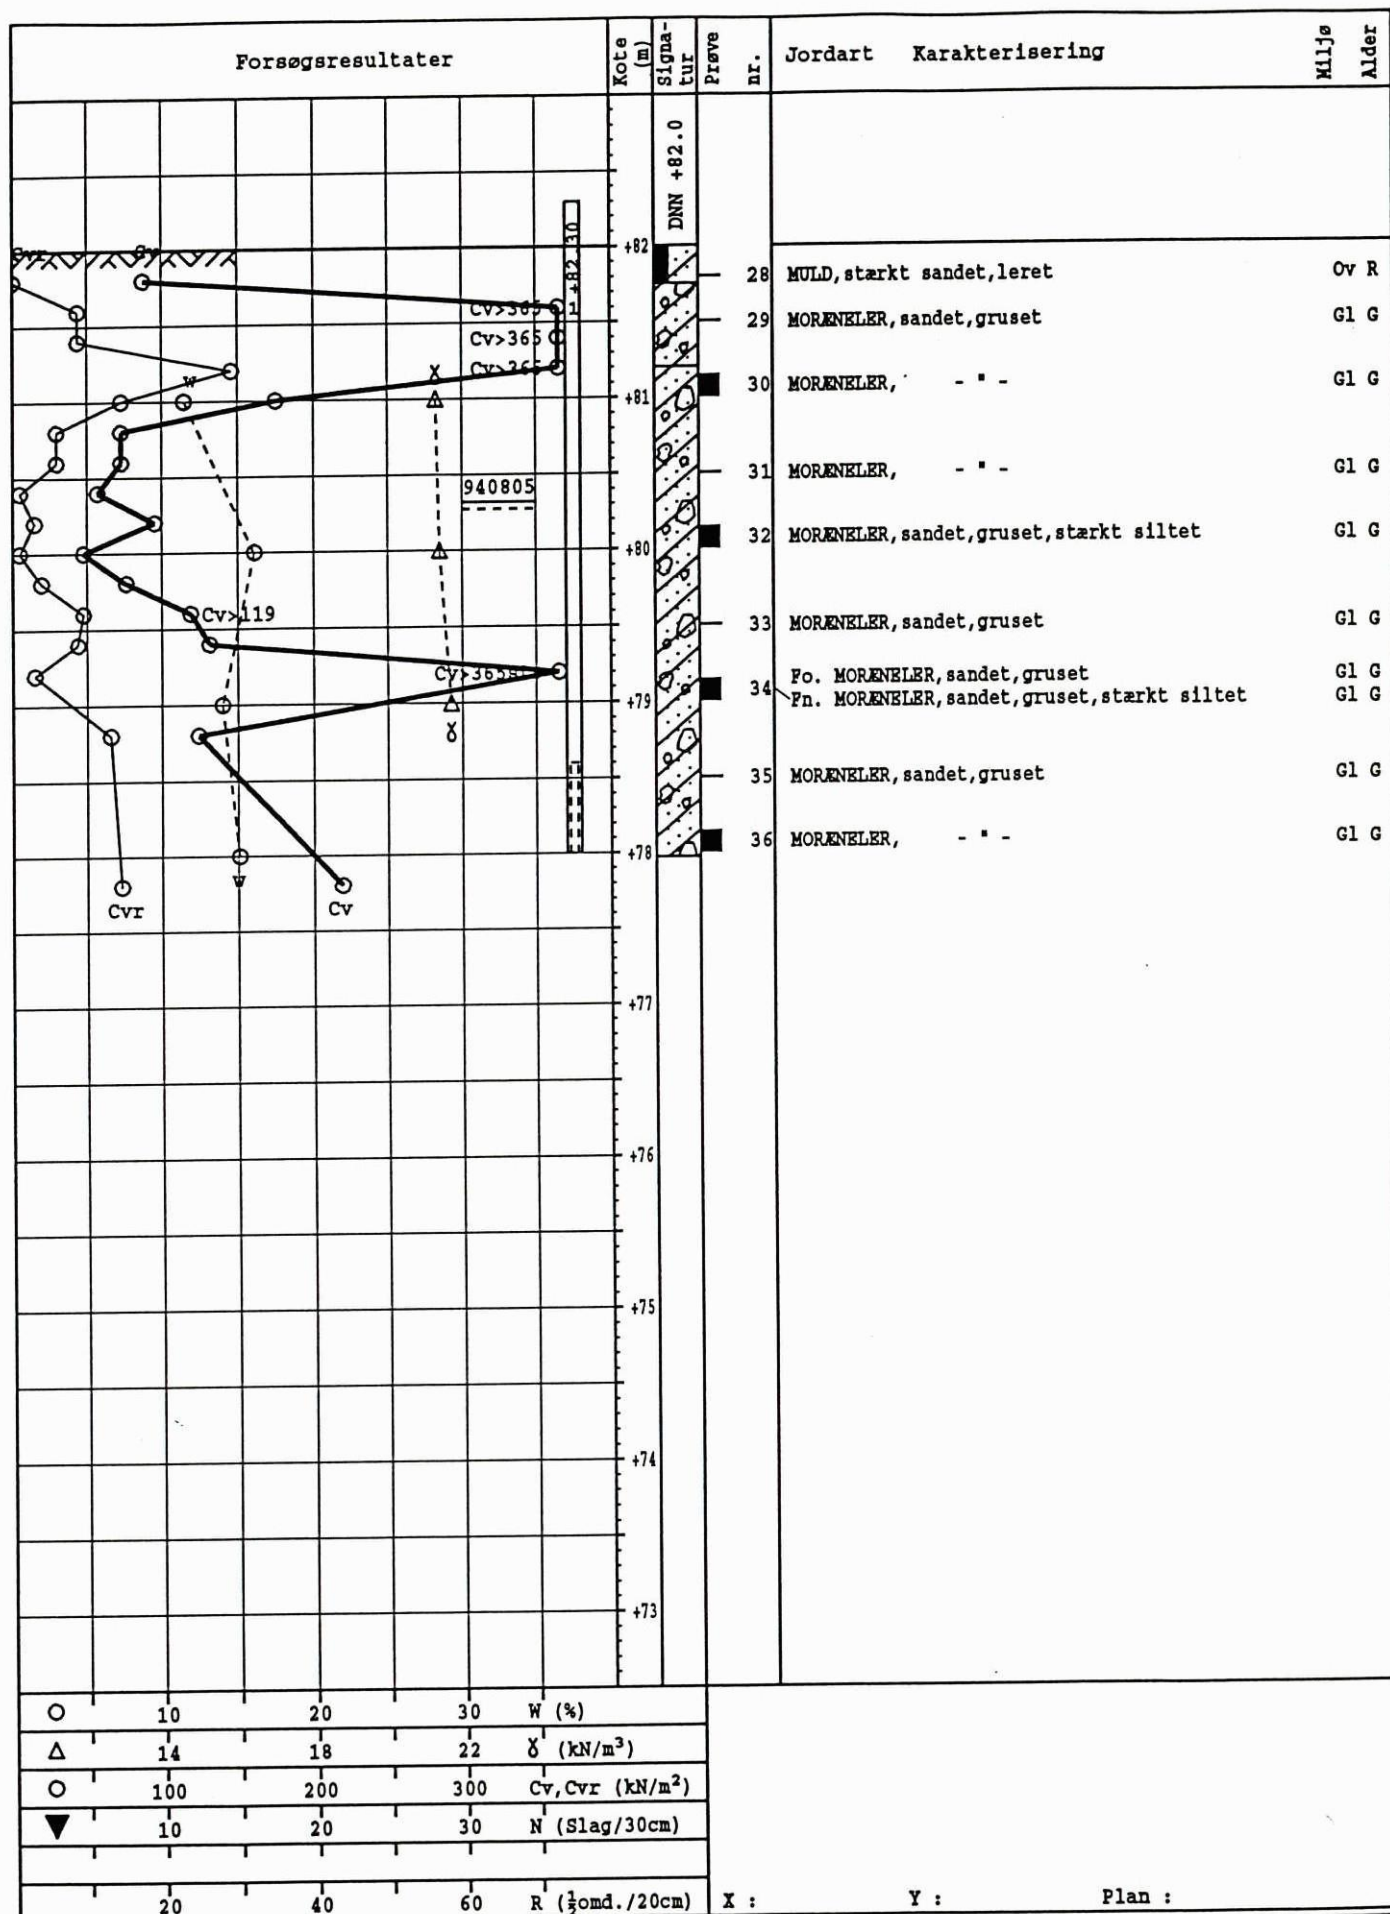

SAG : 14009913

Sabro

Strækning :

Boret af : GI

ELM Dato : 940803

DGU-nr.:

Boring : CD1

Udarb. af :


Kontrol : *GB*Godkendt : *BK*

Dato : 940815

Bilag nr.: 44

Geoteknisk Institut

Boreprofil

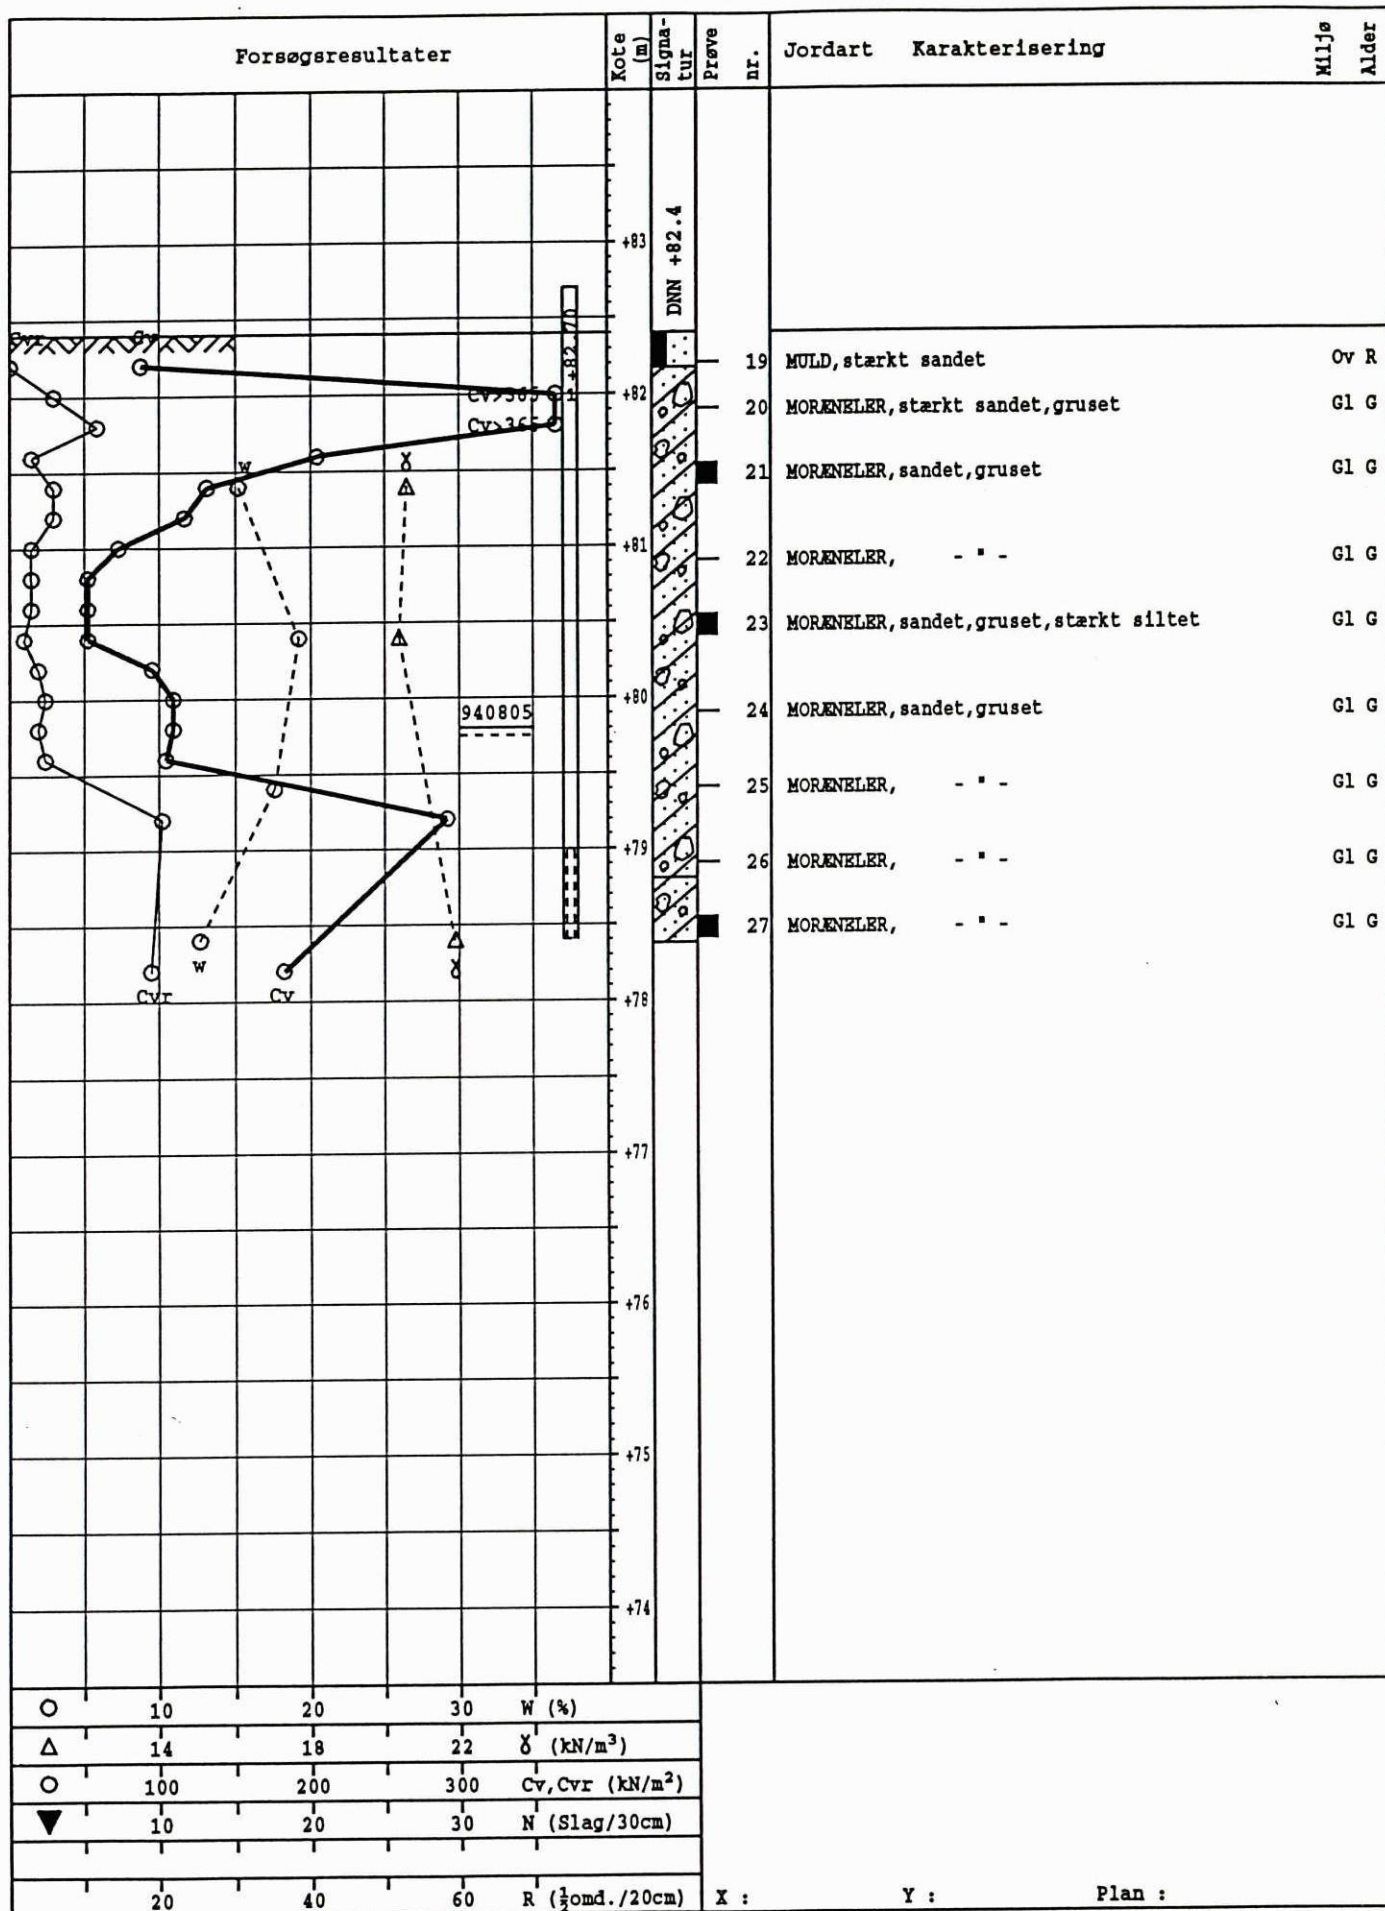

SAG : 14009913

Sabro

Strækning :

Boret af : GI

ELM

Dato : 940803

DGU-nr.:

Boring : CD2

Udarb. af :


Kontrol : *BB*Godkendt : *BE*

Dato : 940815

Bilag nr.: 45

Geoteknisk Institut

Boreprofil

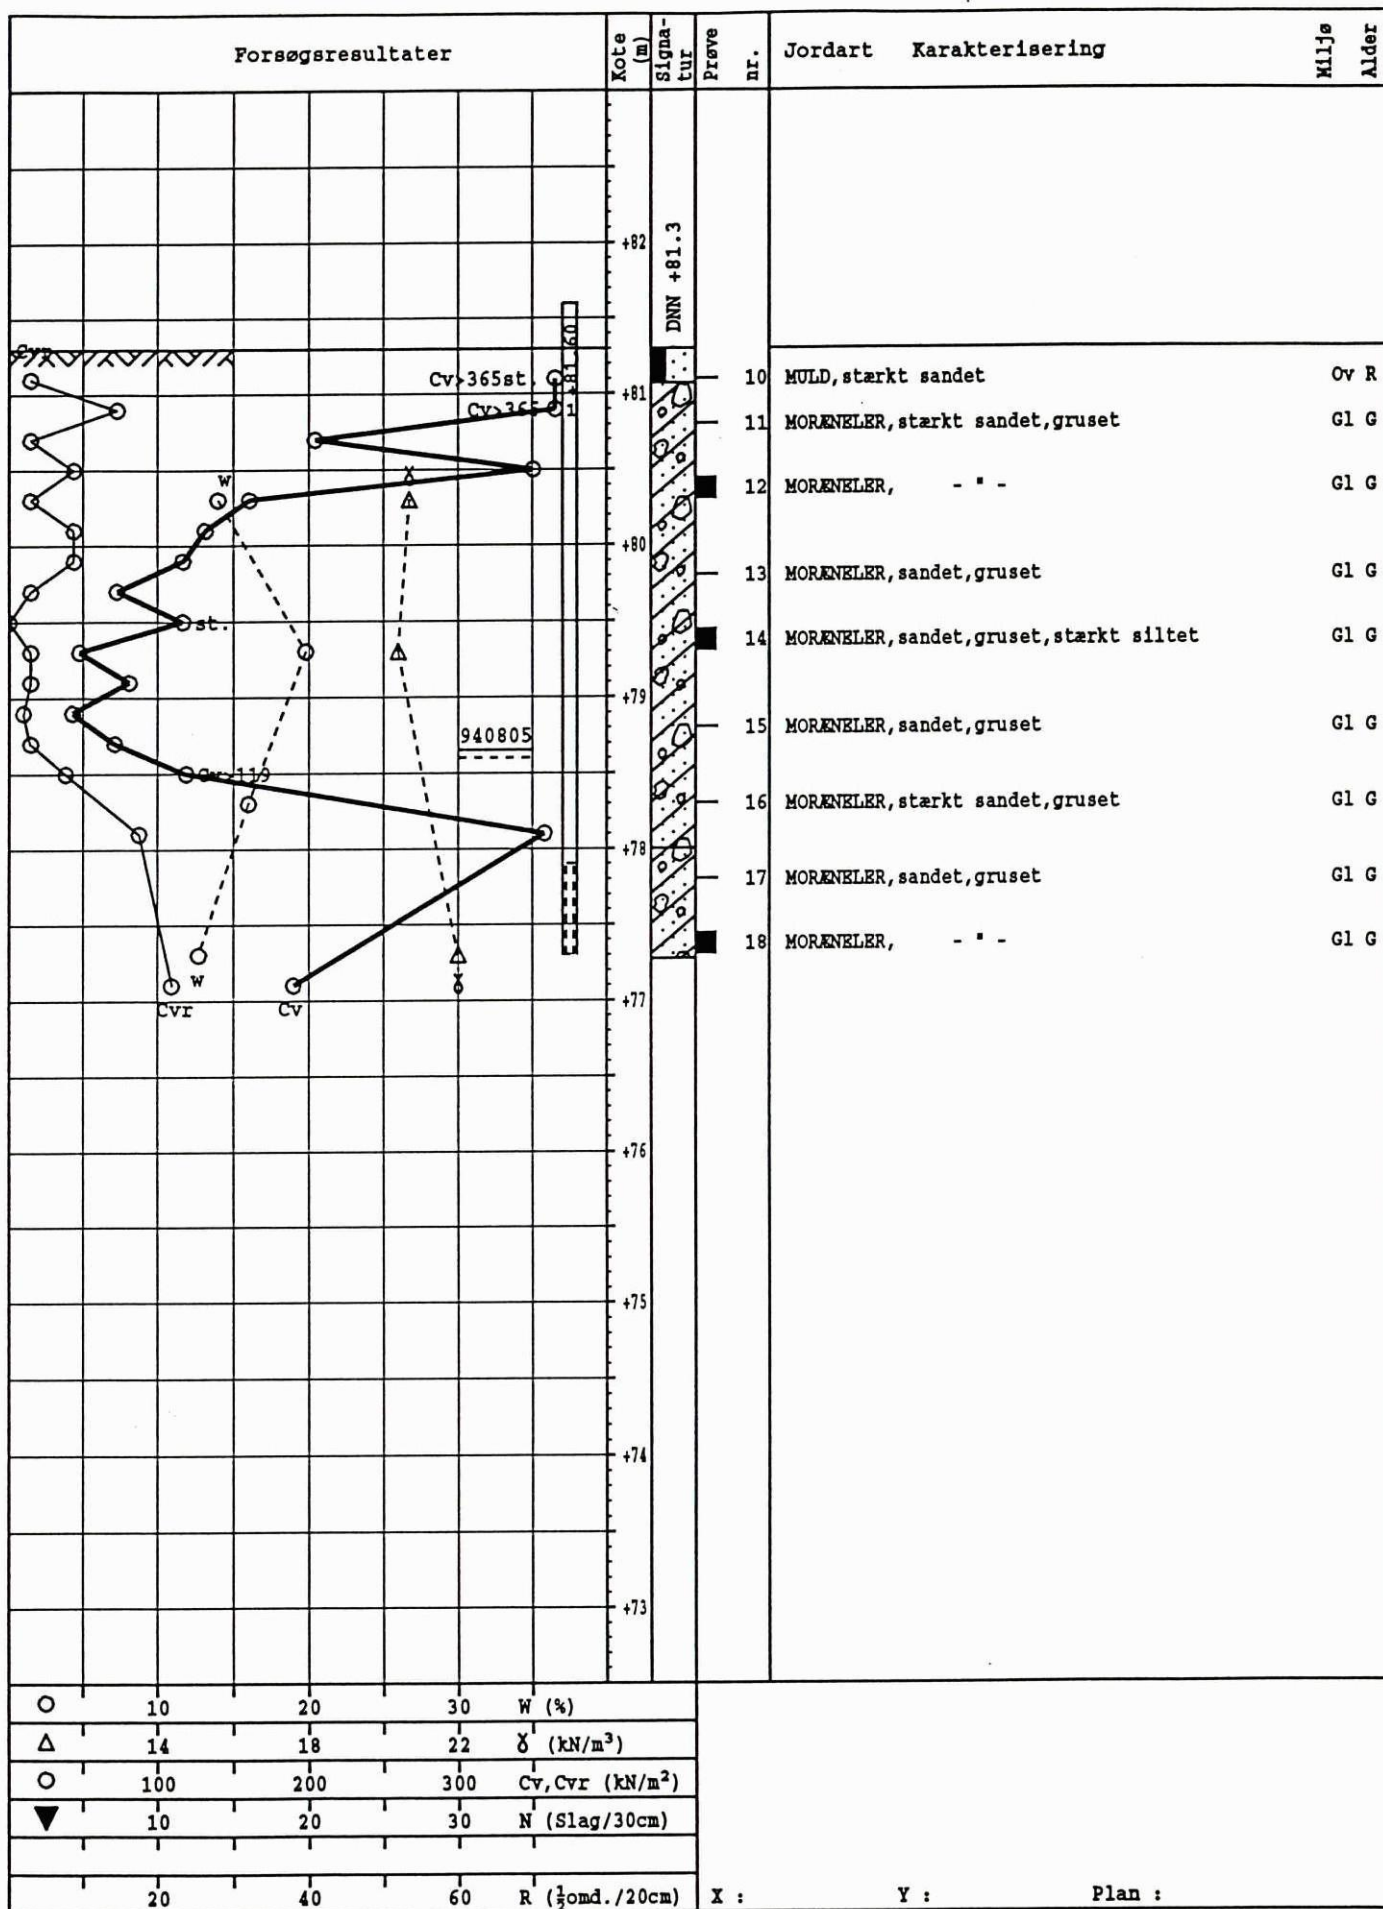

SAG : 14009913

Sabro

Strækning :

Boret af : GI

ELM

Dato : 940803

DGU-nr.:

Boring : CD3

Udarb. af :


Kontrol : *GB*Godkendt : *BK*

Dato : 940815

Bilag nr.: 46

Geoteknisk Institut

Boreprofil

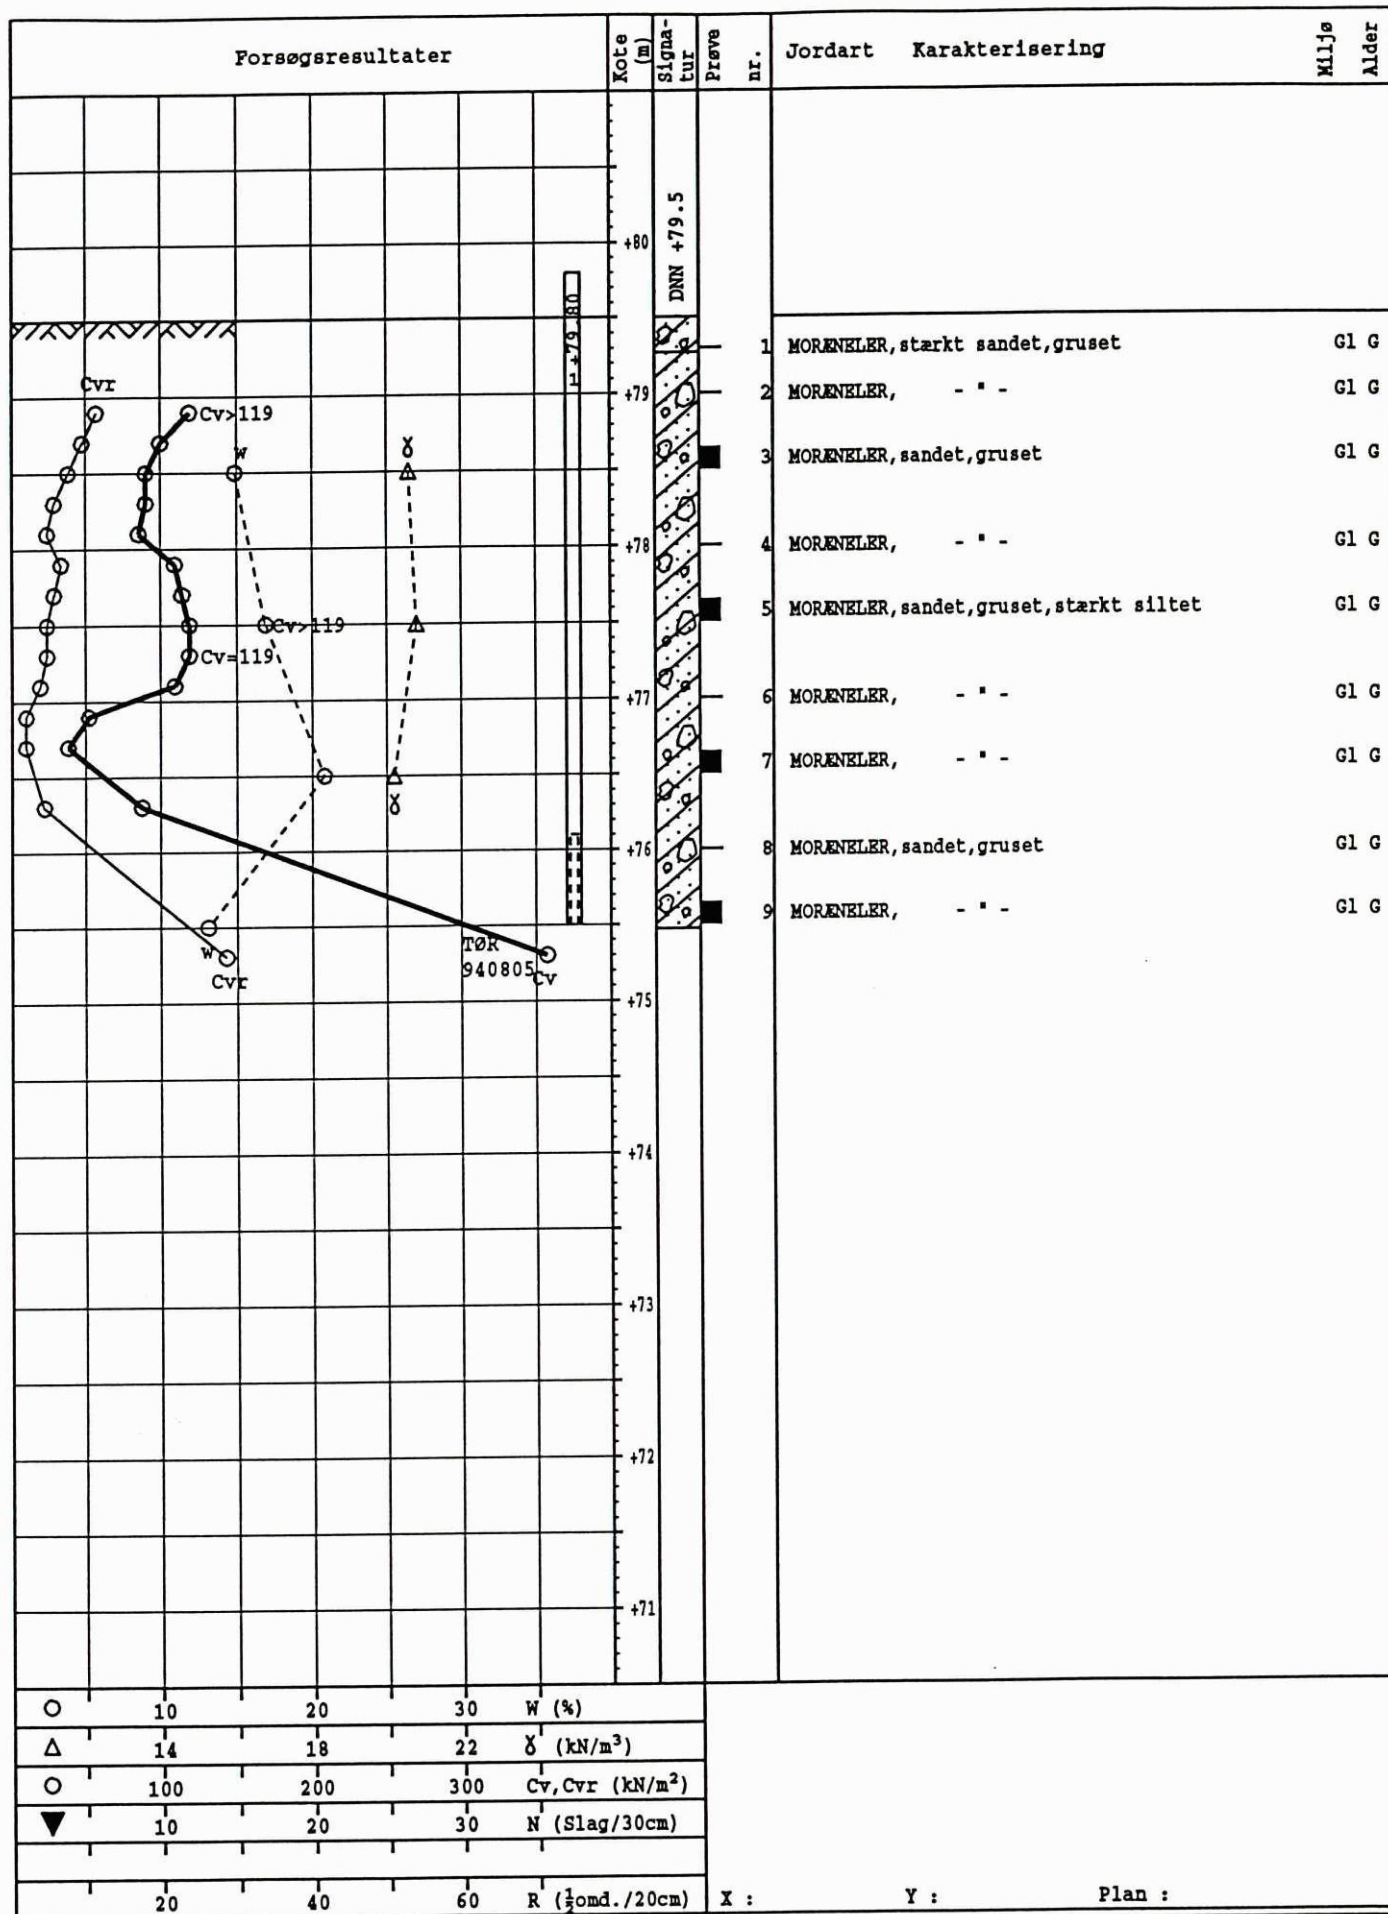

SAG : 14009913

Sabro

Strækning :

Boret af : GI

ELM

Dato : 940802

DGU-nr.:

Boring : CD4

Udarb. af :


Kontrol : *BJS*Godkendt : *BC*

Dato : 940815

Bilag nr.: 47

Geoteknisk Institut

Boreprofil

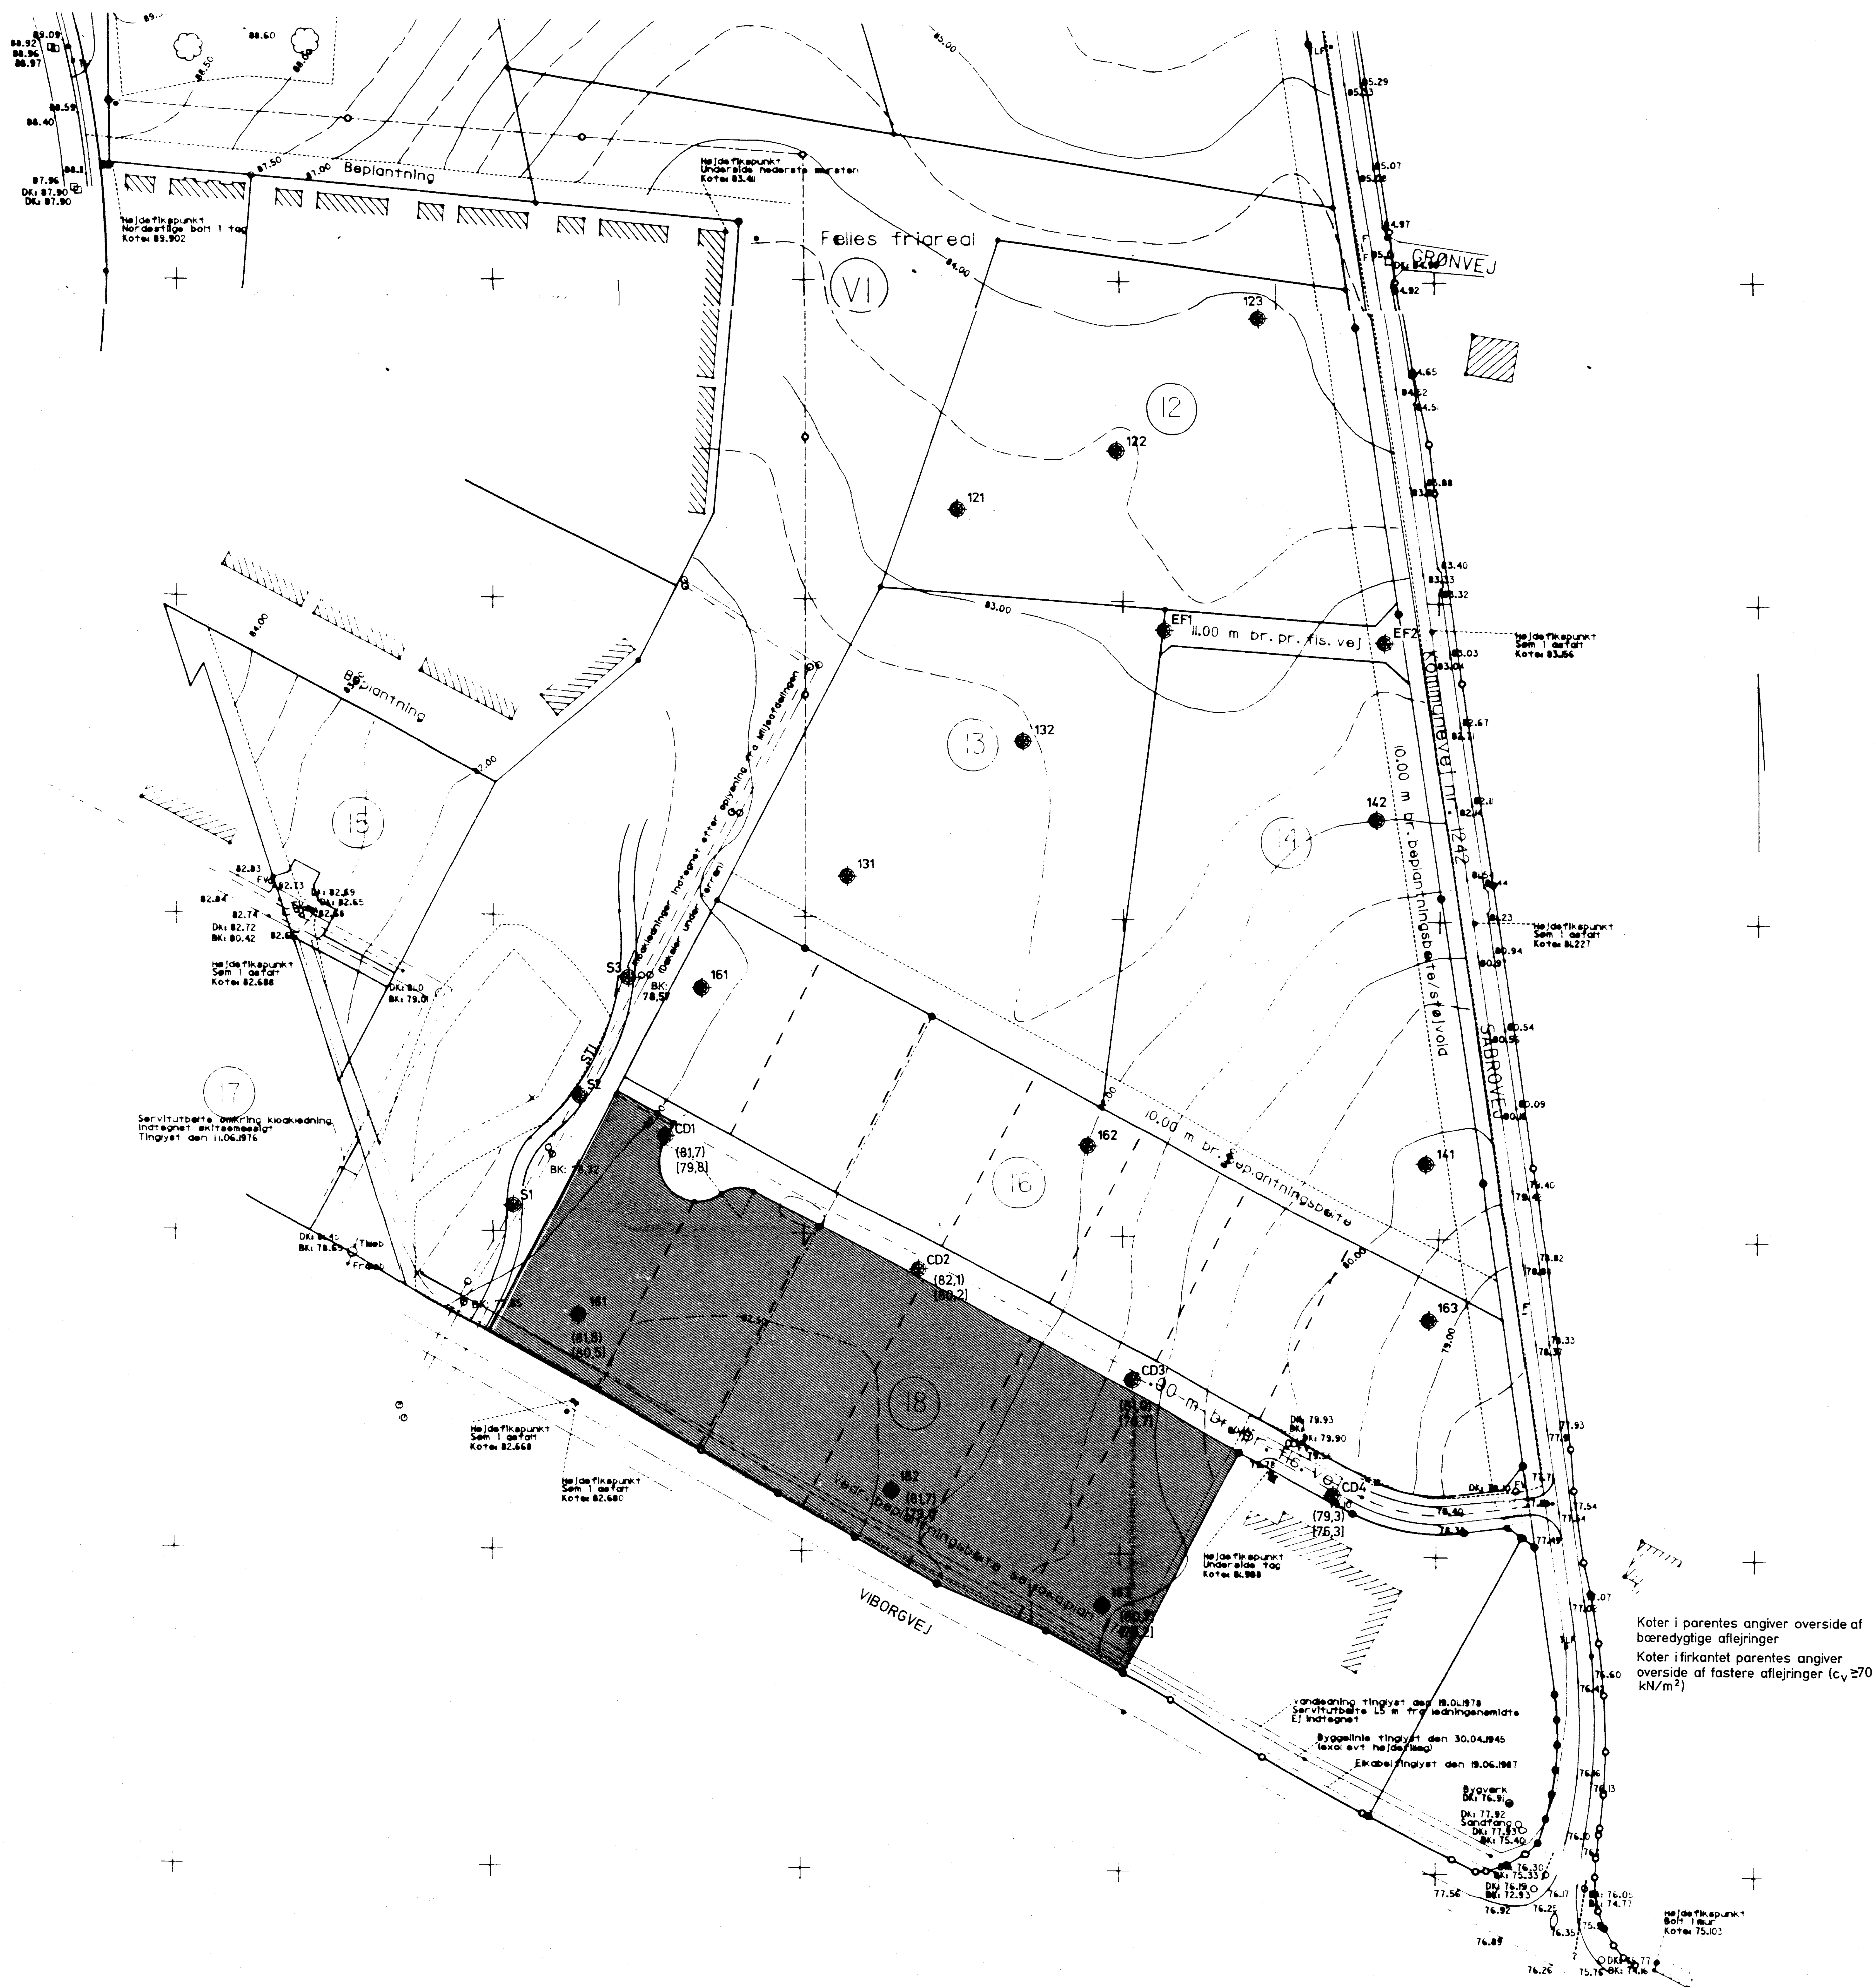

Koter i parentes angiver overside af bæredygtige aflejringer
 Koter i firkantet parentes angiver overside af fastere aflejringer ($c_v \geq 70$ kN/m²)

Bilag 6

Forsyningsselskaber

FORSYNINGSSKABER

Elforsyning

Aura Energi
Smedeskovvej 55,
8464 Galten

Tlf. 8792 5555
www.aura.dk

Kloakforsyning

Århus Vand A/S
Bautavej 1
8210 Aarhus V.

Tlf. 8947 1016
www.aarhusvand.dk

Vandforsyning

Sabro Vandværk
Blåbærvej 14
8471 Sabro

Tlf. 7013 0101
www.sabrovand.dk

Fjernvarmeforsyning

AffaldVarme
Bautavej 1
8210 Århus V

Tlf. 8940 1500
www.affaldvarme.dk

Aarhus Kommune
Bolig og Projektudvikling, Grundsalg
Teknik og miljø
Kalkværksvej 10
8000 Aarhus C

Protector
*Hendes Majestæt
Dronning Margrethe II*

22. november 2017

Arkivalsk Kontrol

Vedr. Anmodning om arkæologisk vurdering - Lokalplan 374 - Hvidtjørnvej, Sabro.



Moesgaard Museum har foretaget arkivalsk kontrol af ovennævnte område med det formål at lokalisere eventuelle spor efter menneskelige aktiviteter, der er omfattet af Museumslovens § 27, dvs.: Strukturer, konstruktioner, bygningsgrupper, bopladser, grave og gravpladser, flytbare genstande og monumenter og den sammenhæng, hvori disse spor er anbragt (jf. Museumslovens § 27 stk. 1).

Inden for det berørte område findes ingen registreringer af fortidsminder. Området grænser dog op til et større areal, hvorpå museet for ganske nylig har udgravet en jernaldergård med tilhørende gravplads. Derfor kan det ikke udelukkes, at der på det nye område også vil finde sig levn fra fortiden.

Moesgaard Museum anbefaler, at der foretages en arkæologisk forundersøgelse af arealet. Dette anbefales, fordi bygherre hermed kan minimere risikoen for forsinkelser som følge af arkæologiske fund under anlægsarbejdet.

Udgifterne til en arkæologisk forundersøgelse påhviler bygherre (jf. Museumslovens § 26 stk. 2). Hvis der ved forundersøgelsen påtræffes væsentlige arkæologiske levn, skal der herefter foretages en egentlig arkæologisk undersøgelse af disse hvis bygherre fortsat ønsker anlægsarbejdet udført.

En del af området er allerede arkæologisk forundersøgt i forbindelse med tidligere udstykning. Dette område skal naturligvis ikke forundersøges.

Med venlig hilsen

Stine Laursen
Museumsinspektør

Bilag 8

Deklarations tekst vedr.
byggepligt, forbud mod
videresalg

Servitut



Ejendom:

Adresse: Hvidtjørnvej 5
8471 Sabro
Landsejerlav: Sabro By, Sabro
Matrikelnummer: 0009bq

Ejer:

Navn: Aarhus Kommune
Rådhuspladsen 2
8000 Aarhus C
Cvr-nr.: 55133018

Påtaleberettiget:

Navn: Aarhus Kommune
Rådhuspladsen 2
8000 Aarhus C
Cvr-nr.: 55133018

Anmoder:

Navn: Aarhus Kommune
Rådhuspladsen 2
8000 Aarhus C
Cvr-nr.: 55133018

Køb/salg:

Forkøbsret/tilbagekøbsret

Servitut tekst:

Deklaration om byggepligt, tilbagesalg, forbud mod videresalg og renholdelse

Deklaration om byggepligt, tilbagesalg, forbud mod videresalg og renholdelse
Undertegnede ejer af matr.nr. 9bq Sabro By, Sabro ("Ejendommen"), erklærer herved for undertegnede og fremtidige ejere af Ejendommen, herunder ejendomme udstykket fra Ejendommen følgende:

1. Byggepligt:

1.1. Ejeren af Ejendommen er forpligtet til at opføre et byggeri på Ejendommen, og ejeren af Ejendommen er i den

forbindelse forpligtet til:

1.1.1. at påbegynde støbning af fundament til projektet i henhold til Købsaftalen inden 1 år fra overtagelsesdagen samt

1.1.2. at færdiggøre projektet, så der kan opnås ibrugtagningstilladelse, der muliggør 100 % af anvendelsen af projektet i henhold til Købsaftalen, senest 3 år fra overtagelsesdagen.

2. Tilbagesalg:

2.1. Hvis byggepligten, jf. pkt. 1, ikke overholdes, kan Aarhus Kommune forlange Ejendommen tilbageskødet.

2.2. Ved Ejendommens tilbagekøb foretages en ejendomsmæglervurdering af Ejendommen. Ejendomsmæglervurderingen indhentes af Aarhus Kommune. Er Ejendommen steget i værdi efter overtagelsesdagen, skal Ejendommen tilbageskødes til Aarhus Kommune til den oprindelige købesum. Er Ejendommen faldet i værdi, skal Ejendommen tilbagekøbes til den vurderede værdi.

2.3. Ejeren af Ejendommen skal afholde alle omkostninger ved overdragelsen, herunder betale tinglysningsafgiften og udgift til ejendomsmæglervurderingen.

2.4. Ejendommen skal tilbageskødes i samme stand som på tidspunktet for den oprindelige overtagelsesdag.

2.5. Ejendommen skal tilbageskødes fri for pantehæftelser af nogen art.

2.6. Ejeren har ikke mulighed for refusion af afholdte ejendomsskatter i ejerperioden

3. forbud mod videresalg i ubebygget stand:

3.1. Den til enhver tid værende ejer af Ejendommen er uberettiget til at videresælge Ejendommen, herunder dele heraf, forinden der er udstedt ibrugtagningstilladelse til opførte byggeri på Ejendommen i overensstemmelse med Købsaftalen, medmindre ejeren af Ejendommen indgår særskilt aftale med Aarhus Kommune herom.

3.2. Med videresalg sidestilles enhver overdragelse af majoriteten af kapitalandelene eller på anden måde af den bestemmende indflydelse direkte eller indirekte i det selskab, som har erhvervet Ejendommen. Ejeren af Ejendommen kan dog foretage koncerninterne overdragelser, mod at det erhvervende selskab indtræder i Købsaftalen og mod, at ejeren af Ejendommen indestår for det erhvervende selskabs opfyldelse af samtlige forpligtelser i henhold til Købsaftalen.

4. Renholdelse:

4.1. Så længe Ejendommen er ubebygget, skal den holdes i en stand, som ikke virker visuelt skæmmende og ikke giver gener for omliggende ejendomme. F.eks. må der ikke være visuelt skæmmende oplag på Ejendommen, og græsvækst og forekomst af ukrudt skal begrænses, så det efter kommunens skøn ikke er genegivende.

4.2. Ved misligholdelse af forpligtelsen kan kommunen lade de pågældende arbejder udføre for købers regning, såfremt køber ikke efter forudgående varsel selv har ladet arbejdet udføre.

5. Påtaleret:

5.1. Påtaleretten i henhold til deklarationen tilkommer Aarhus Kommune.

5.2. Deklarationen begæres tinglyst på Ejendommen med prioritet forud for al pantegæld, men med respekt af allerede tinglyste byrder. Der henvises herom til tingbogen.

6. Aflysning

6.1. Denne deklaration aflyses, når der fremsendt dokumentation for ibrugtagningstilladelse til det opførte projekt

Følgende servitutter respekteres:

Servitutter tinglyst til og med 10.04.1991 respekteres.

Erklæringer:

Salgsforbud - påtaleberettigede Som ejer(e) af ejendommen (e) accepterer jeg/vi, at ejendommen(e) ikke kan sælges, ej heller ved arealoverførsel eller udstykning, uden samtykke fra påtaleberettigede.

Nedenstående anmelderoplysninger underskrives alene af anmelder.

Anmelder:

Aarhus Kommune
Rådhuspladsen 2
8000 Aarhus C
55133018

Cvr-nr.:

Kontaktoplysninger:

tmch@aarhus.dk

Anmelders sagsnummer: 2025-008063_servitut

Tinglysningsafgift:

Afgift: 1.850 DKK

Afgiftspligtigt beløb: 0 DKK

Storkundenummer:

55133018

Tinglysningsafgift betalt i henhold til storkundeordning.

Udskæst

Bilag 9

Ejendomsdatarapport