


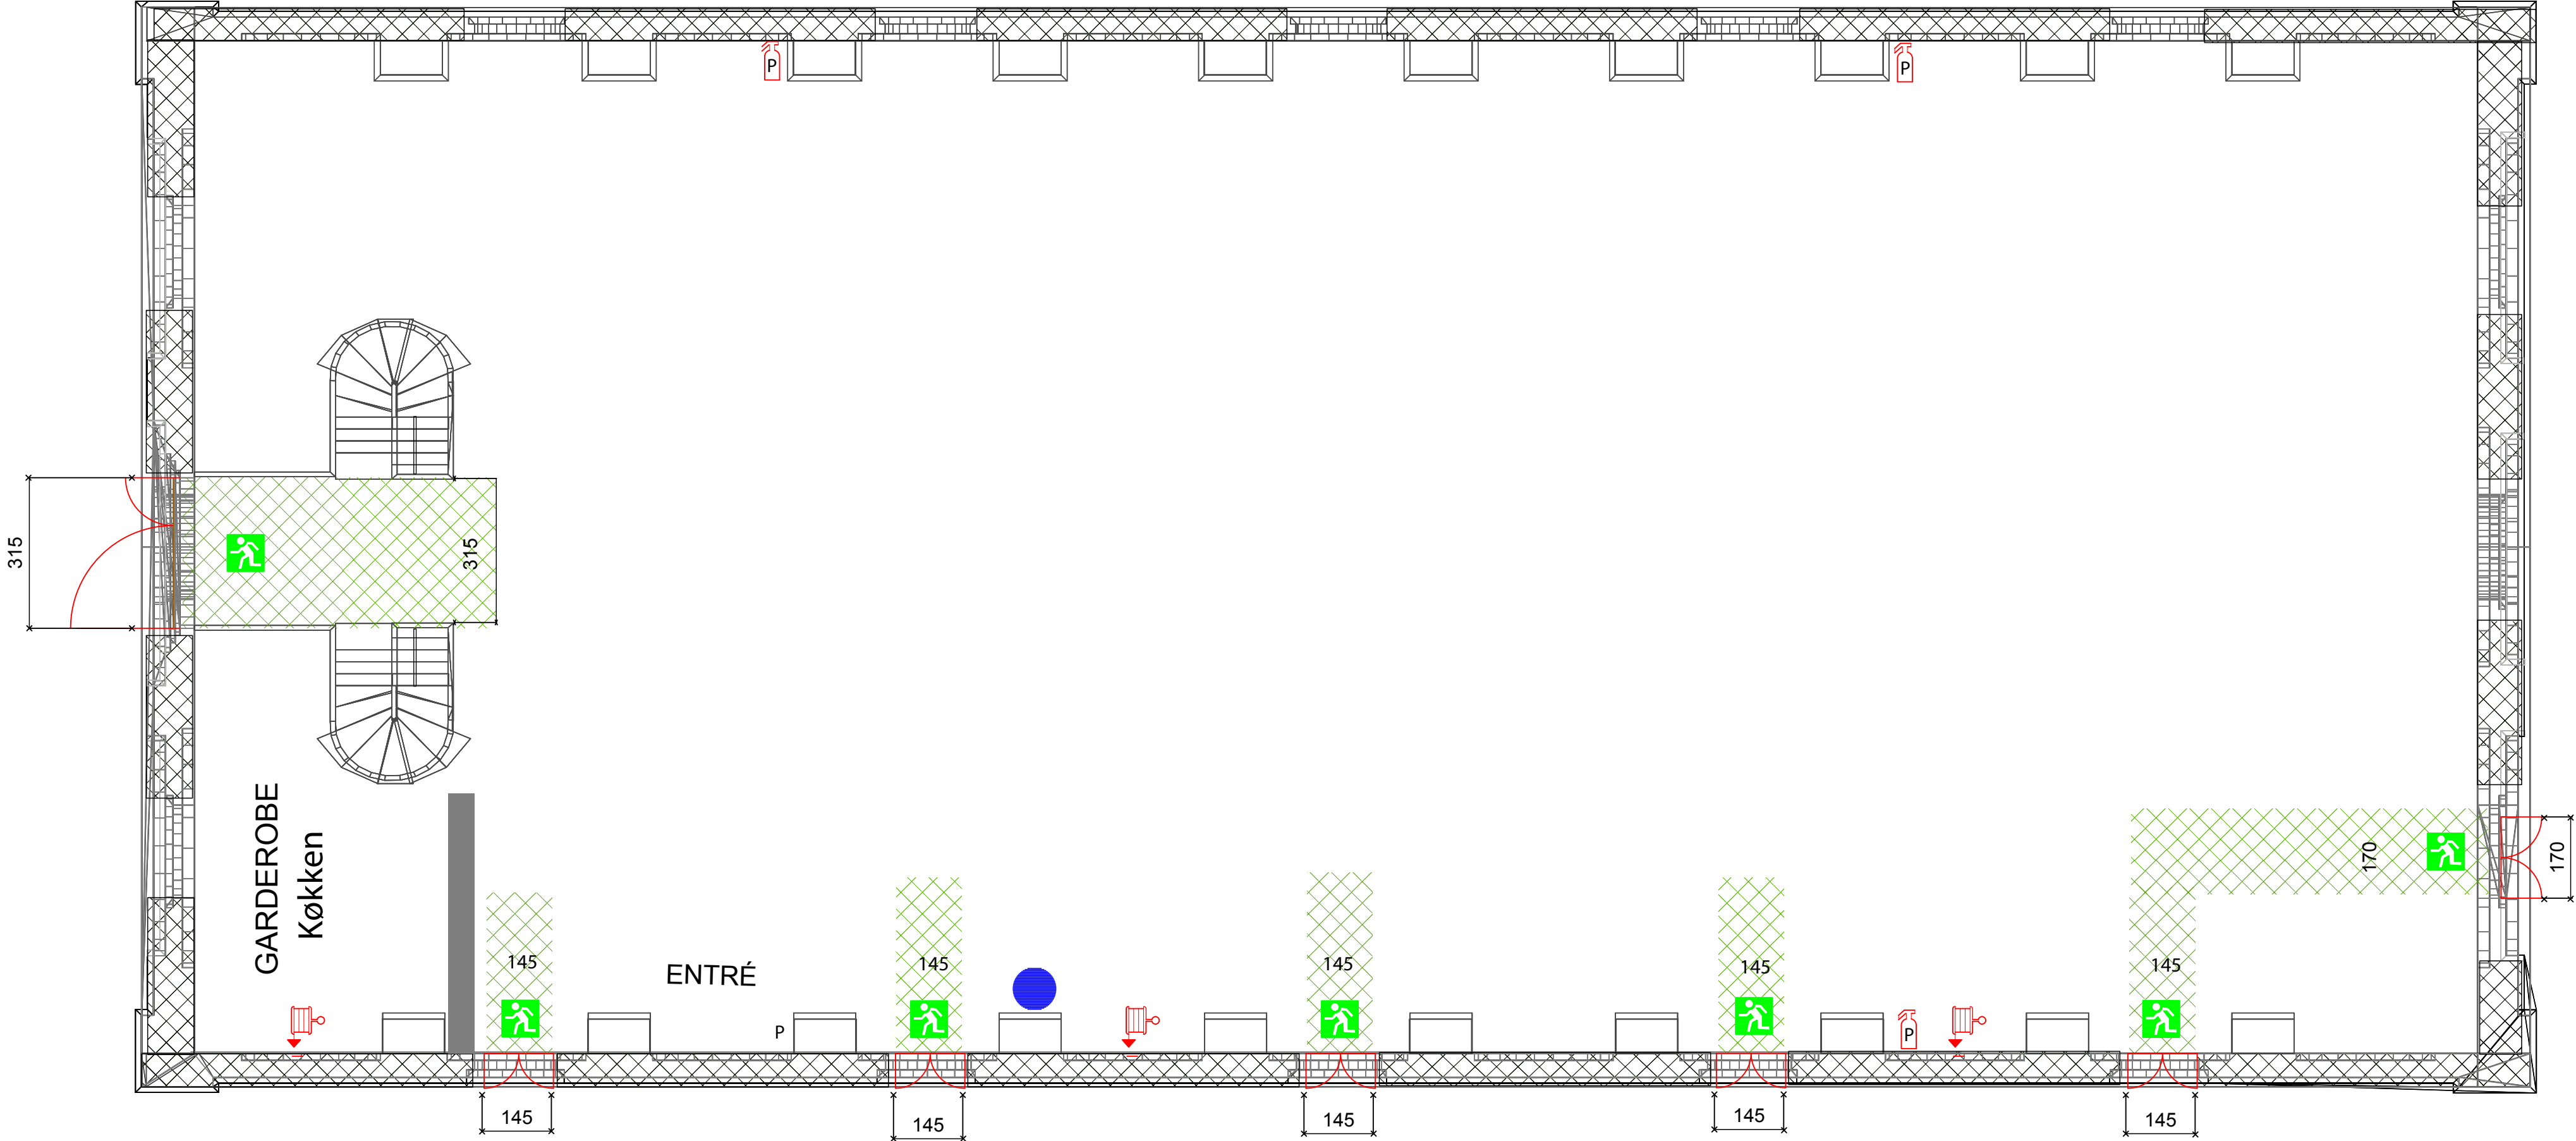

MAXIMAL PERSONBELASTNING: 900 PERSONER

MÅLESTOK 1:100

FLUGTVEJS- OG PLADSFORDELINGSPLAN

SIGNATURFORKLARING			
	HER ER DU		DØRSLAG I FLUGTRETNING
	AFGRÆSENDE MUR		PULVERSLUKKER
	NØDUDGANG		VANDFYLDT SLANGEVINDE
	FLUGTRETNING		FLUGTVEJ MIN. BREDDER 1,3 M